

Studiu Regim de Înălțime
Situția existentă

P


P+1


P+2

P+3

P+4

Limita de proprietate
a parcelei studiate

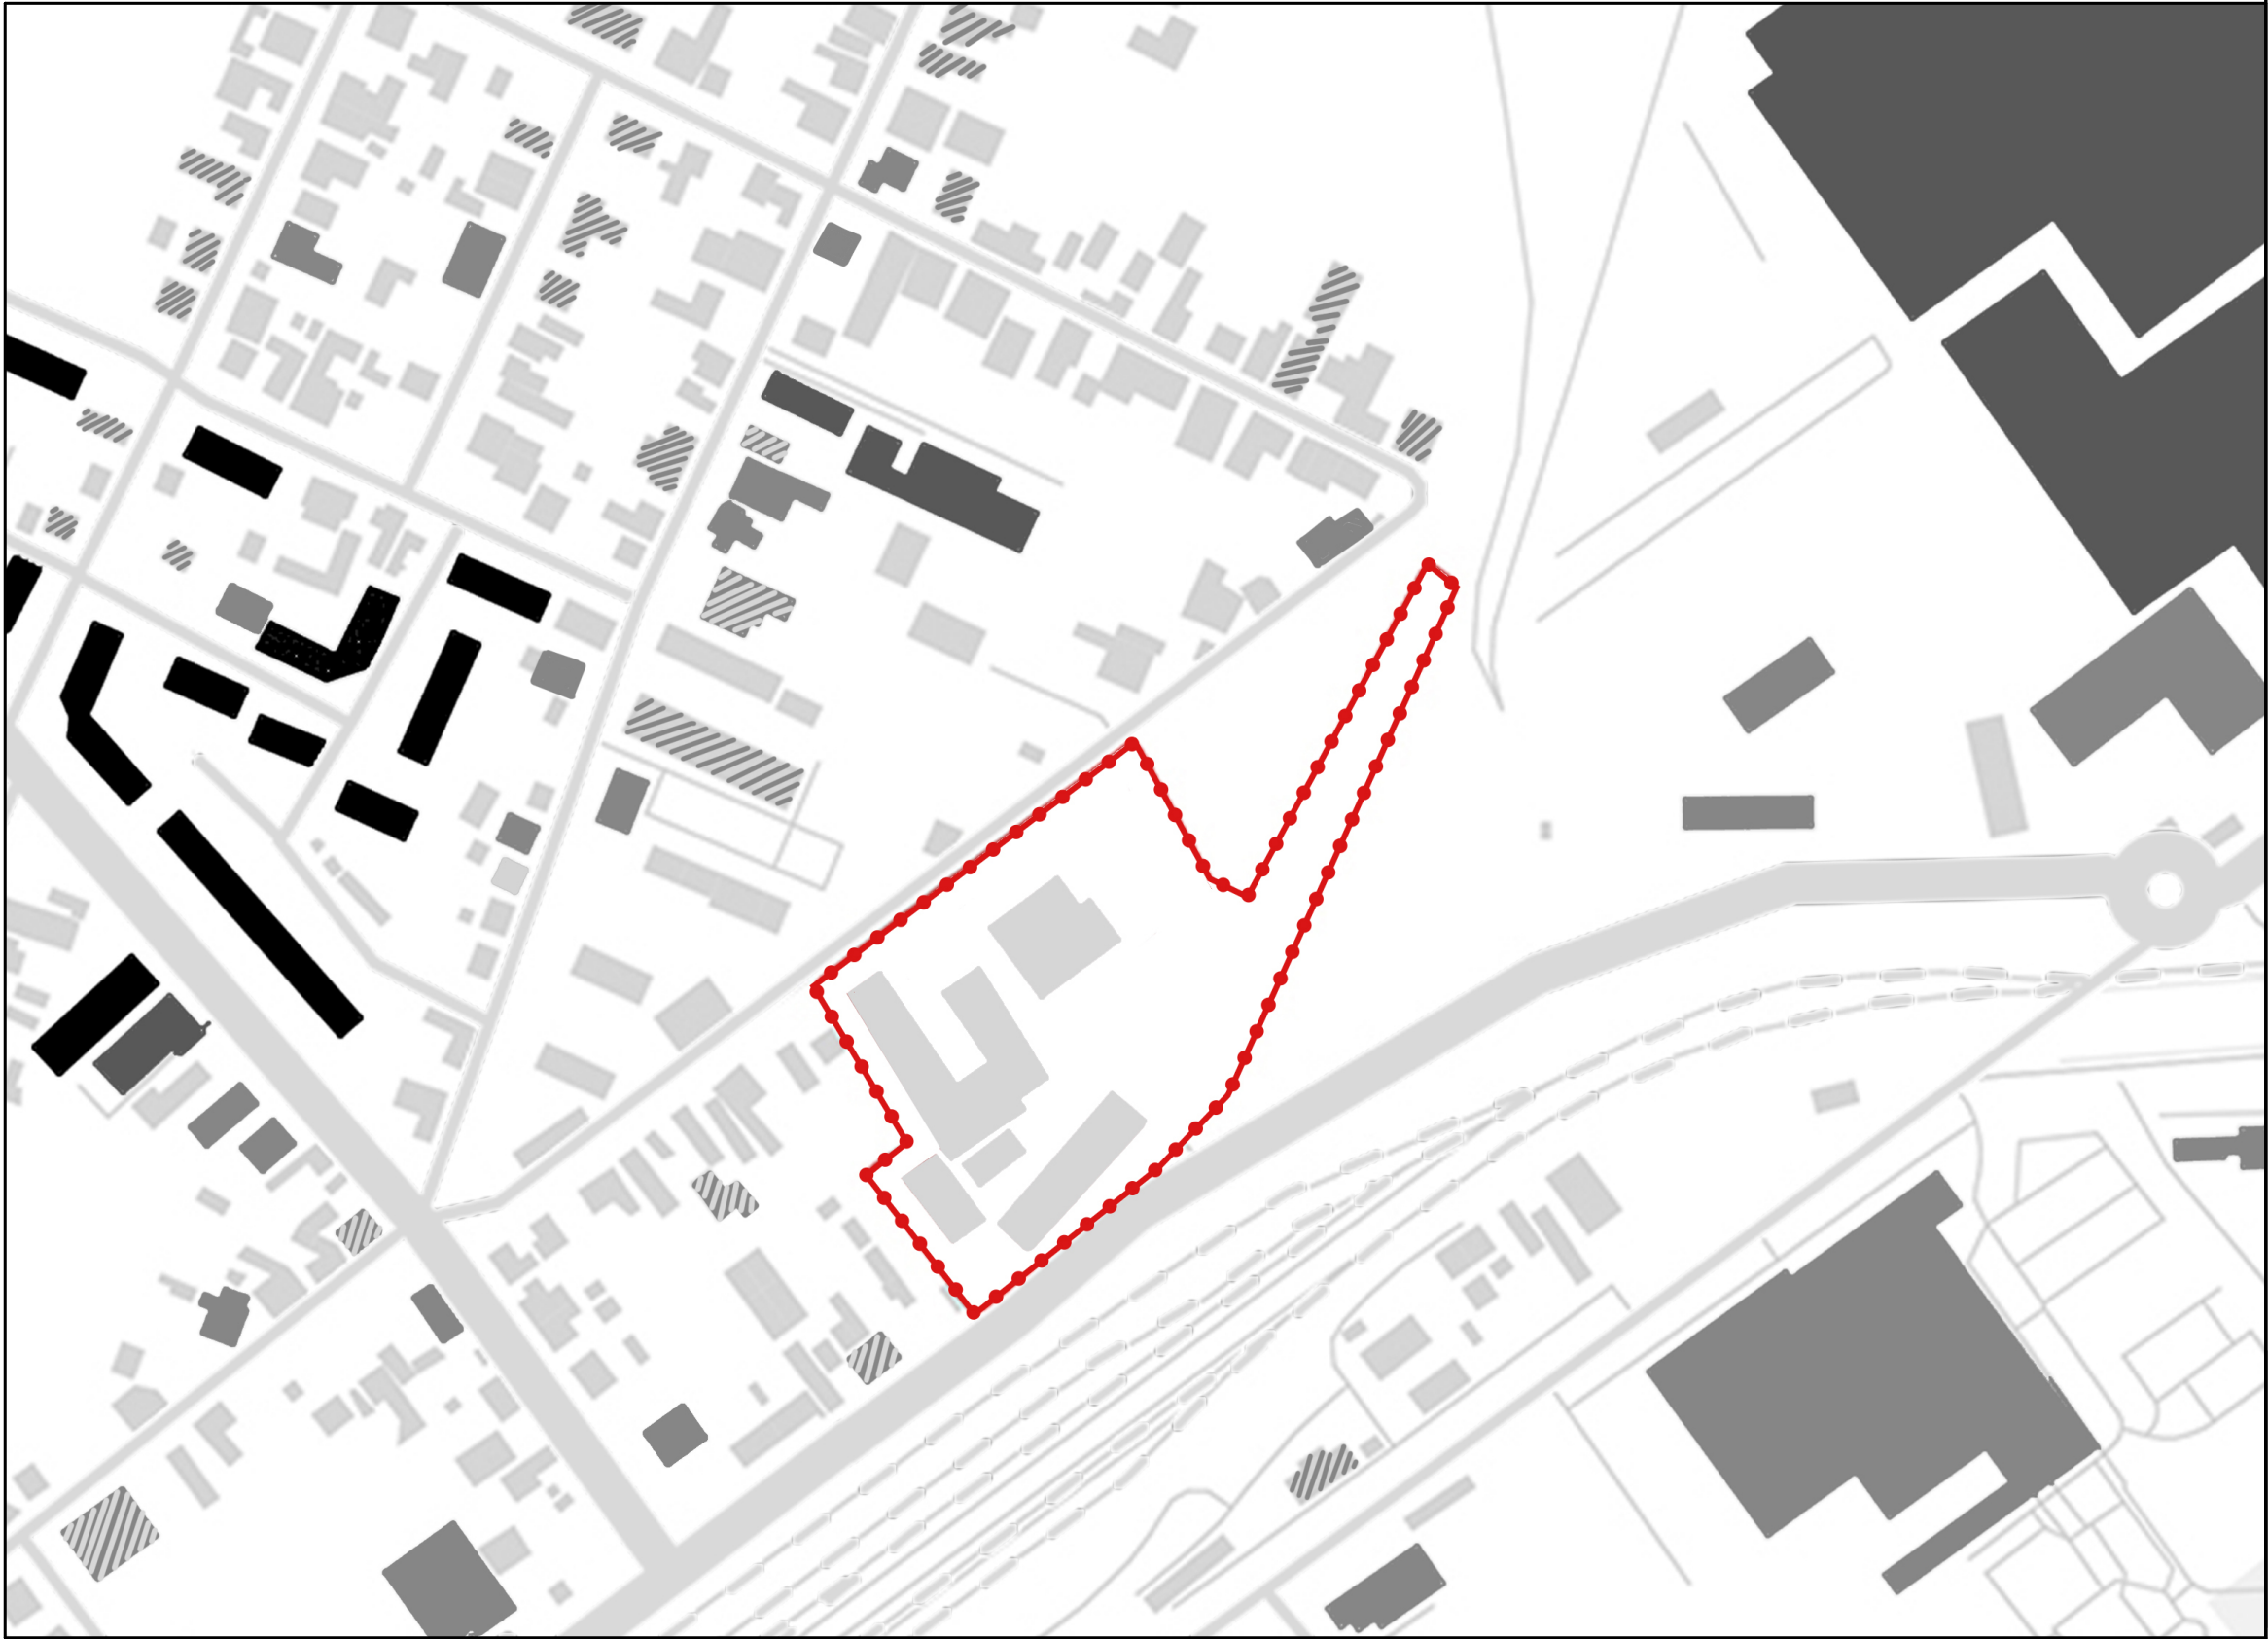

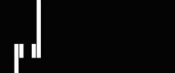Specialist R.U.R.	arh. Răzvan Negrișanu					
Verificator/expert	Nume		Semnătura	Cerința	Referat / Expertiza Nr. / Data	
	S.C. RD Sign S.R.L. Timișoara, Str. Vulturilor nr. 14 Reg. Com. J35/4590/1992 C.U.I. 3981516 Tel. 40/0722624862 E-mail: rdsignstudio@gmail.com			Beneficiar: Bălaș Alexandru S.C. RECON SA TIMISOARA S.R.L. Amplasament: str. Aristide Demetriade nr. 30, CF nr 403872, Timișoara		Proiect nr.: 449/PAD/2025
	Nume	Semnătura	Scara: -	Denumire: PUZ ZONA MIXTA		Faza: PUZ
Șef proiect	arh. Răzvan Negrișanu			Titlu planșă: Regim de inaltime		Planșa nr.: P.18
Proiectat	arh. Răzvan Negrișanu					
	arh. Ardelean Alexandru		Data: 9/2/2025			
Desenat	arh. Ardelean Alexandru					