115

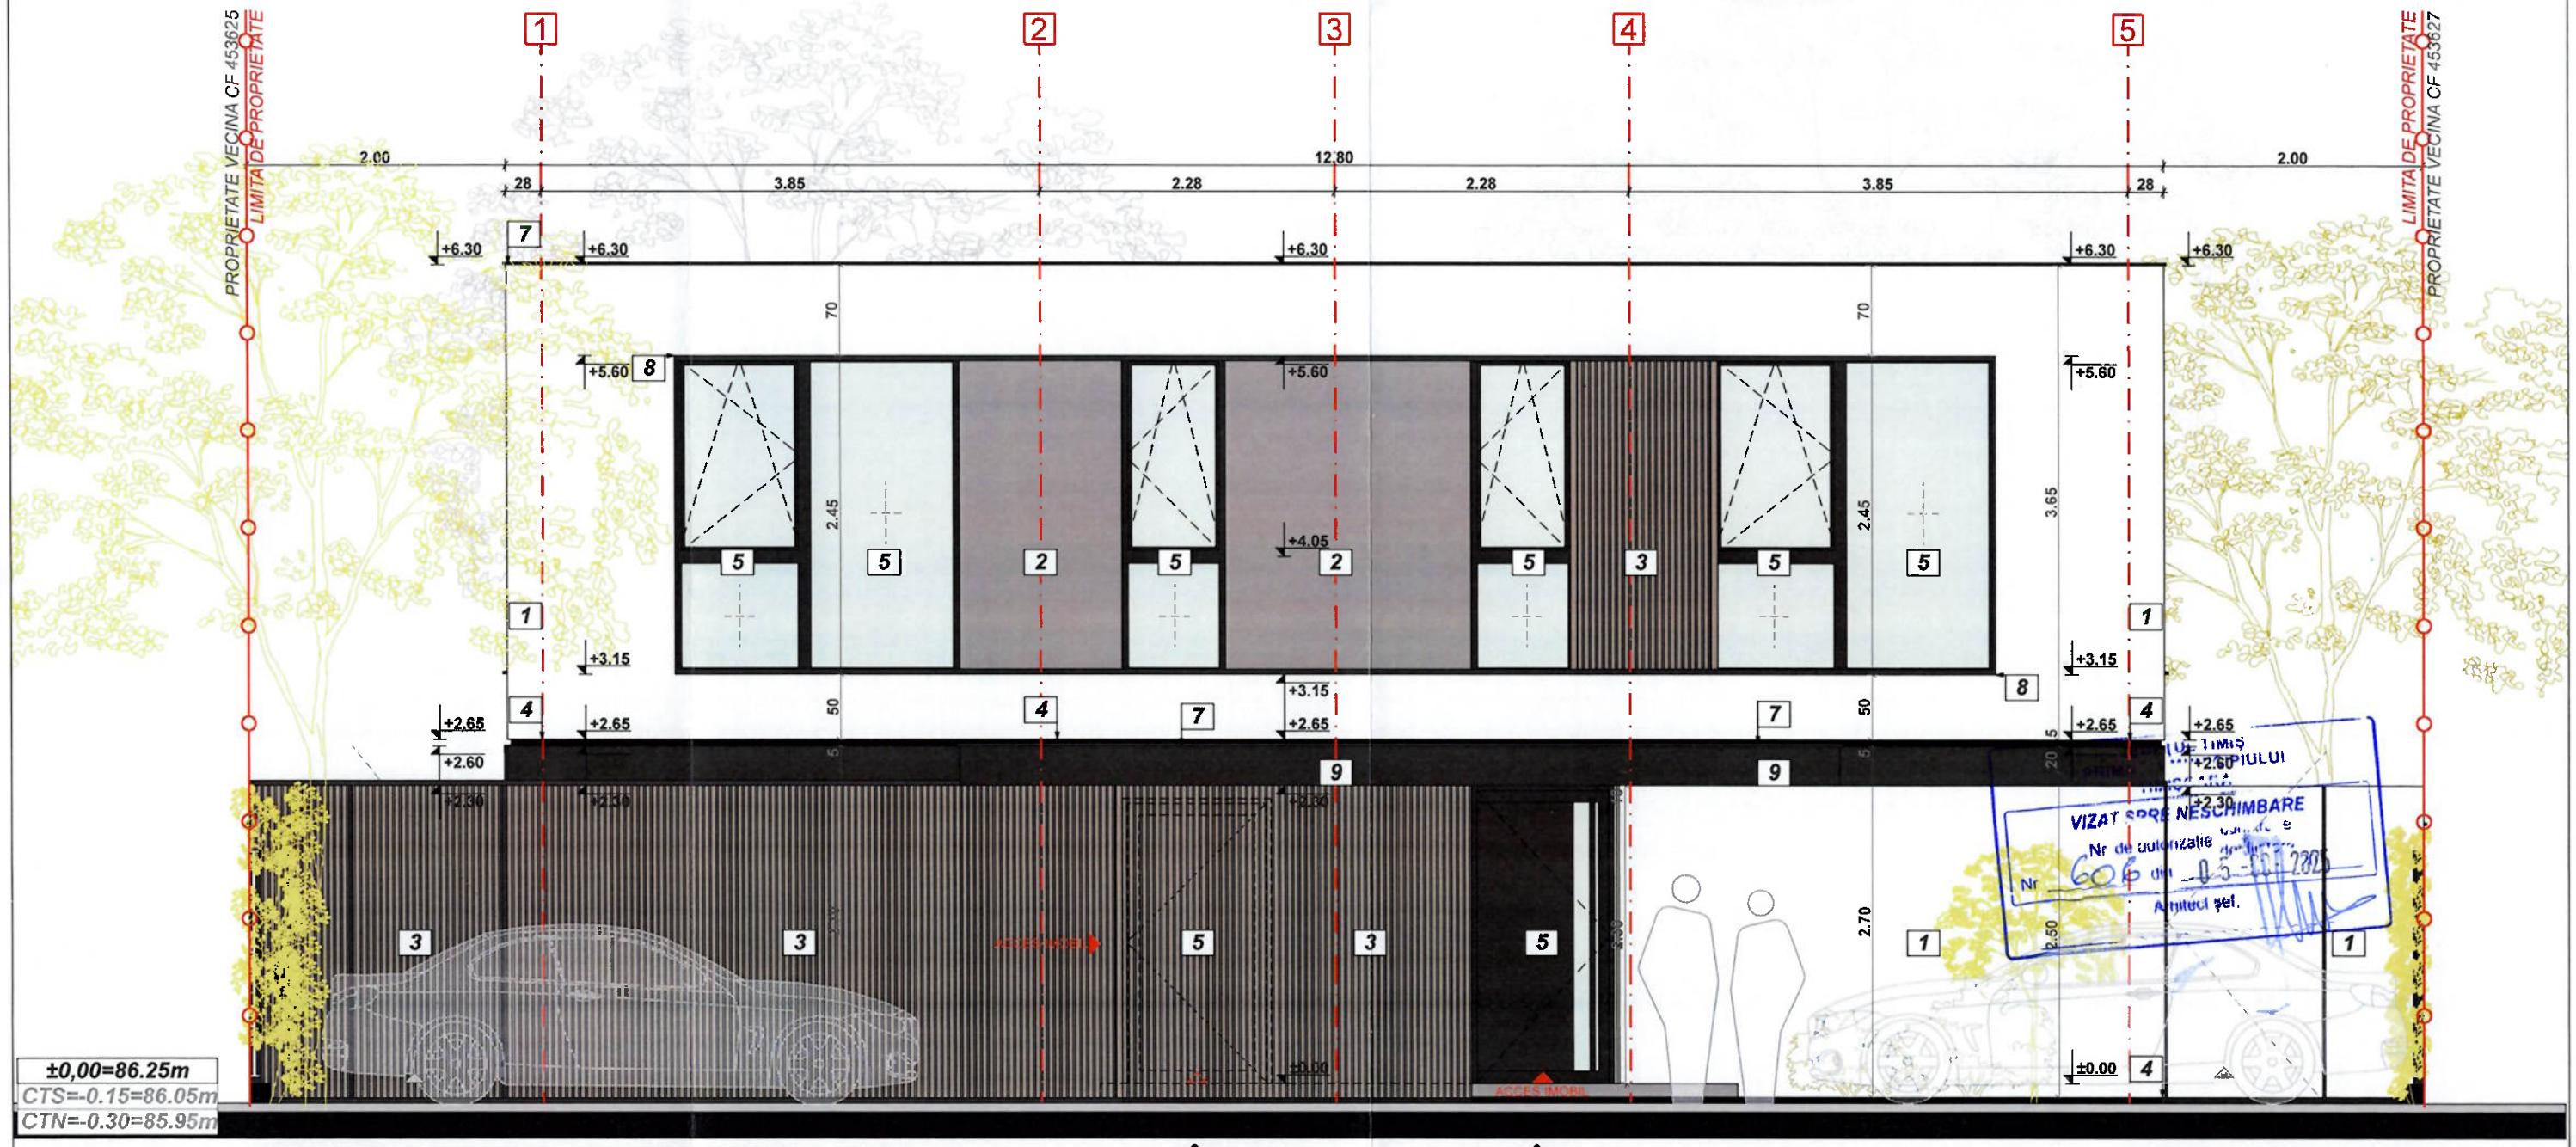

LEGENDĂ

1. TENCUIALA DECORATIVA, CULOARE ALB - NCS: S 0500-N
2. TENCUIALA DECORATIVA, CULOARE GRI DESCHIS - NCS: S 5500-N
3. RIFLAJ LEMN NATURAL/WPC, CULOARE MARO
4. TENCUIALA DECORATIVA, NUT DECORATIV, CULOARE NEGRU NCS: S 9000-N
5. TAMPLARIE P.V.C.,CU FOAIE DE GEAM TRANSPARENT LOW-E, DIN STICLA SECURIZATA SI LAMINATA,TAMPLARIA MOBILA DE LA ETAJ ESTE PREVAZUTA CU TRAVERSA LA H=90CM
6. PANOU DECORATIV DIN PLATBENZI METALICE/ TABLA METALICA, DISPUSE VERTICAL CU ROL DE IMPREJMUIRE SAU SEPARARE, VOPSITA GRI ANTRACIT, RAL 7016
7. CAPAC ATIC DIN TABLA FALTUITA, PREVAZUT CU PICURATOR, CULOARE GRI - RAL 7016
8. PLATBENZI METALICE CU ROL DE ANCADRAMENT PENTRU FERESTRE, CULOARE GRI ANTRACIT, RAL 7016
9. TENCUIALA DECORATIVA, CULOARE GRI INCHIS - NCS: S 8000-N
10. PERGOLA METALICA BIOCLIMATICA, VOPSITA GRI ANTRACIT, RAL 7016

FAȚADA PRINCIPALĂ

VEDERE FĂRĂ ÎMPREJMUIRE

VIZAT SPRE NESCHIMBARE
Nr de autorizație
Nr 606 din 05.05.2025
Arhitect șef.

3DSN DESIGN STUDIO S.R.L. CUI 35029867 Dumbravita Romania

ORDINUL ARHITECȚILOR DIN ROMANIA
9376
Eugen ONESCU
Arhitect
cu drept de semnătură

FOLOSIREA ACESTOR PLANSE IN SCOPUL CONSTRUCTIEI, INAINTE DE OBTINEREA AUTORIZATIEI DE CONSTRUIRE ESTE INTERZISA. IN CAZ CONTRAR BENEFICIARUL LUCRARII ISI ASUMA TOATA RASPUNDEREA. DESENELE ALATURATE CAT SI SPECIFICATIILE, IDEILE, AMENAJARILE SUNT SI VOR RAMANE PROPRIETATEA SOCIETATII. NICI O PARTE A ACESTORA NU VA FI REPRODUSA, COPIATA, ADAPTATA, DEZVALUITA, SAU DISTRIBUITA ALTORA, VANDUTA, PUBLICATA SAU FOLOSITA FARA CONSIMTAMANTUL SCRIS ANTERIOR SI COMPENSAREA ADECVATA A SOCIETATII. CONTACTUL VIZUAL CU DESENELE ALATURATE CONSTITUIE DOVADA DEFINITIVA SI REVOCABILA A ACCEPTARII ACESTOR RESTRICTII.

Expert / Verificator	Nume	Semnatura	Cerinta	Referat/Expertiza/NR./Data

3DSN DESIGN STUDIO S.R.L.
C U I 35029867
Str. Conac, nr. 39, Sad. 5, et. 2, Dumbravita, jud. Timis
email: 3dsnstudio@gmail.com facebook.com/3dsndesignstudio tel. 0747 270 001

Beneficiar : POENARU PETRE, POENARU GEORGETA, POENARU(f. VAȘ) DIANA

pr.nr. 11/2025

proiect : "CONSTRUIRE IMOBIL CU 2 APARTAMENTE P+1E, ACCES AUTO, ÎMPREJMUIRE, AMENAJARE PARCELĂ ȘI BRANȘARE LA UTILITĂȚI PUBLICE"

amplasament: Mun.Timișoara, jud. Timis, Str. Dr. Toma Stefanovic, nr. 2; CF.nr.:453629 Timișoara , Nr.Cad:453629

FAȚADĂ PRINCIPALĂ

Specificatie	Nume	Semnatura	Scara : 1:50
Sef Proiect:	Arh. Onescu Eugen		
Proiectant:	Arh. Nikoleta Munćan		Data: aprilie 2025
Desenat:	Arh. Nikoleta Munćan		

faza: D.T.A.C.

pl. A-12/A