


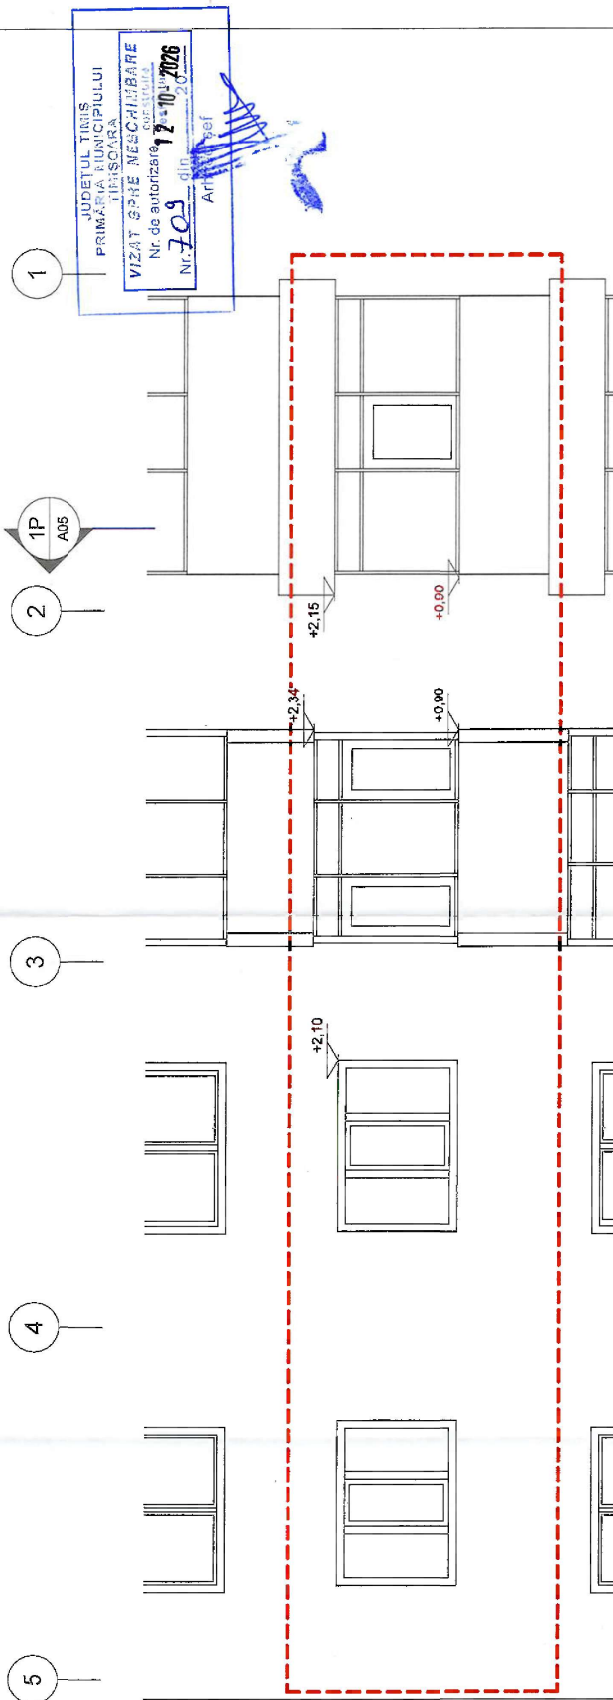

ORDINUL ARHITECTILOR DIN ROMANIA
5413
Olivian-Eleodor
BRATILOVEANU
Arhitect
ca disp de autorizare

ARHITECT
BRATILOVEANU

VERIF. / EXPERT	NUME	SIGNATURA	GRINTA	REFERAT / EXISTENȚA / NUMARUL / DATA	PROIECT NR.
	BRATILOVEANU OLIVIAN ELEODOR - BIROU INDIVIDUAL DE ARHITECTURA			BENEFICIAR	11772026
	Adresa: Strada Apostol Petru și Pavel 17, Bl. A39, Ap. 9, Timișoara				FAZA
	C.I.F.: 29494859 din 28.12.2011				DTAC
SPECIFICATIE	NUME	GRINTA	STARA	DENUMIRE PROIECT	PLANSA NR.
SEF PROIECT	arh. O. BRATILOVEANU		1 : 50	MODIFICĂRI INTERIOARE APARTAMENT	A06
PROIECTANT	arh. O. BRATILOVEANU		DATA	TIMIȘOARA, STRADA APOSTOL PETRU ȘI PAVEL 17, BL. A39, AP. 9	
DESEINAT	arh. O. BRATILOVEANU		06.2026	DELMARE PLANSĂ	
				FAȚADA PRINCIPALĂ EXISTENT ȘI PROPUȘ	