

Bugetare participativă

Propunerile de proiecte pentru bugetarea participativă reflectă opțiunile comunității privind dezvoltarea zonei, precum și necesitățile și îmbunătățirile care pot fi aduse.

Proiecte propuse 2024

- 1 Statuie ecvestră Pavel Chinezu - Calea Sever Bocu (selectat pentru votare)
- 2 Restaurare si extindere Canisita I.I. de la Brad (selectat pentru votare)
- 3 Spațiu pentru comunitate între blocuri -zona Holdelor (selectat pentru votare)
- 4 Amenajare trotuar si pista de biciclete pe strada Constructorilor (respins)
- 5 Schimbarea pubelelor (respins)


Proiecte propuse 2023

- 6 Amenajare zona de recreere in cartierul Lipovei (respins)
- 7 Containere parcare biciclete (rpropunere fuzionata)
- 8 Statuile din anul capitalei culturale europene -2023 (respins)
- 9 Trotuar si pista de bicicleta pe str. Constructorilor (respins)

Proiecte propuse 2022

- 10 Parcuri extinse pentru câini în zone verzi neutilizate ale orașului (proiect selectat pentru votare)
- 11 Împrejmuire și acoperire platforme europubele (proiect selectat pentru votare)

- Stăzi principale
- Stăzi secundare
- Cale ferată
- Contur UTR
- Limită de proprietate

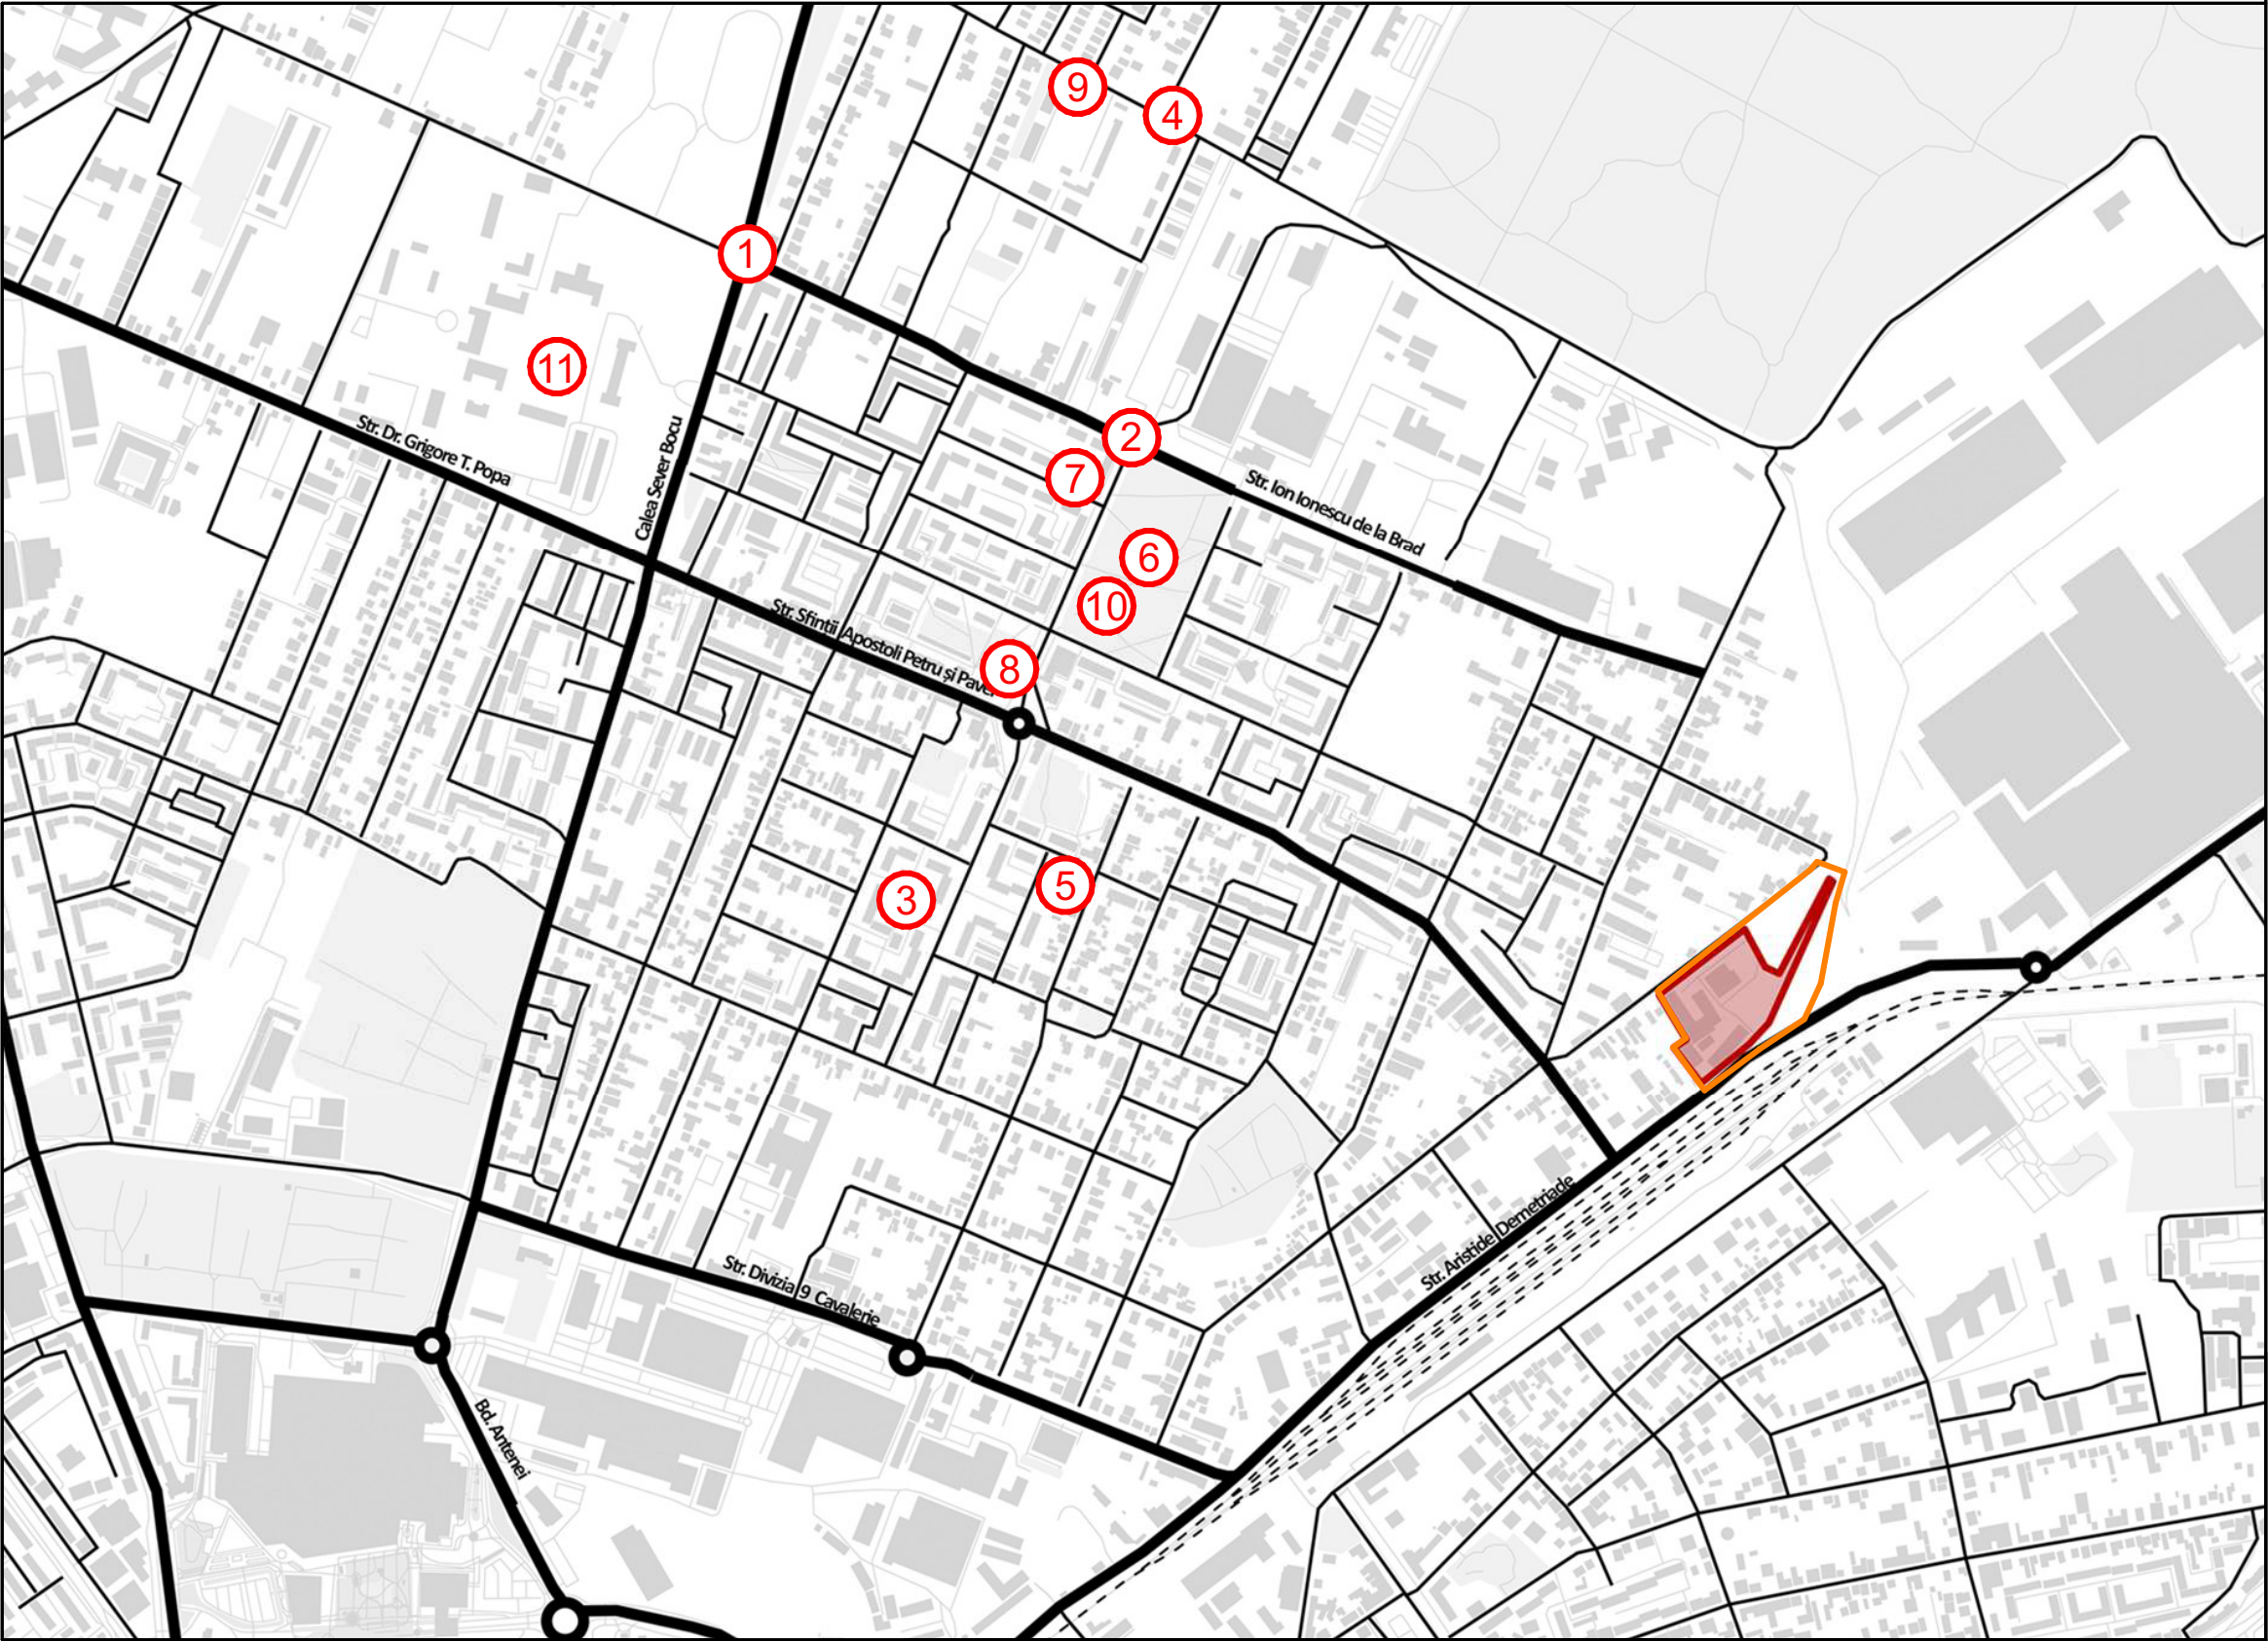

Specialist R.U.R.	arh. Răzvan Negrișanu				
Verificator/expert	Nume	Semnătura	Cerința	Referat / Expertiza Nr. / Data	
	S.C. RD Sign S.R.L. Timisoara, Str. Vulturilor nr. 14 Reg. Com. J35/4590/1992 C.U.I. 3981516 Tel. 40/0722624862 E-mail: rdsignstudio@gmail.com			Beneficiar: Bălaș Alexandru S.C. RECON SA TIMISOARA S.R.L. Amplasament: str. Aristide Demetriade nr. 30, CF nr 403872, Timișoara	Proiect nr.: 449/PAD/2025
	Nume	Semnătura	Scara:	Denumire:	Faza:
	Șef proiect	arh. Răzvan Negrișanu	-	Masterplan pentru restructurarea urbană a zonei Demetriade	Restructurare urbană
	Proiectat	arh. Răzvan Negrișanu			
		arh. Ardelean Alexandru	Data:	Titlu planșă:	Planșa nr.:
Desenat		arh. Ardelean Alexandru	9/24/2025	Bugetare participativă	P.44