


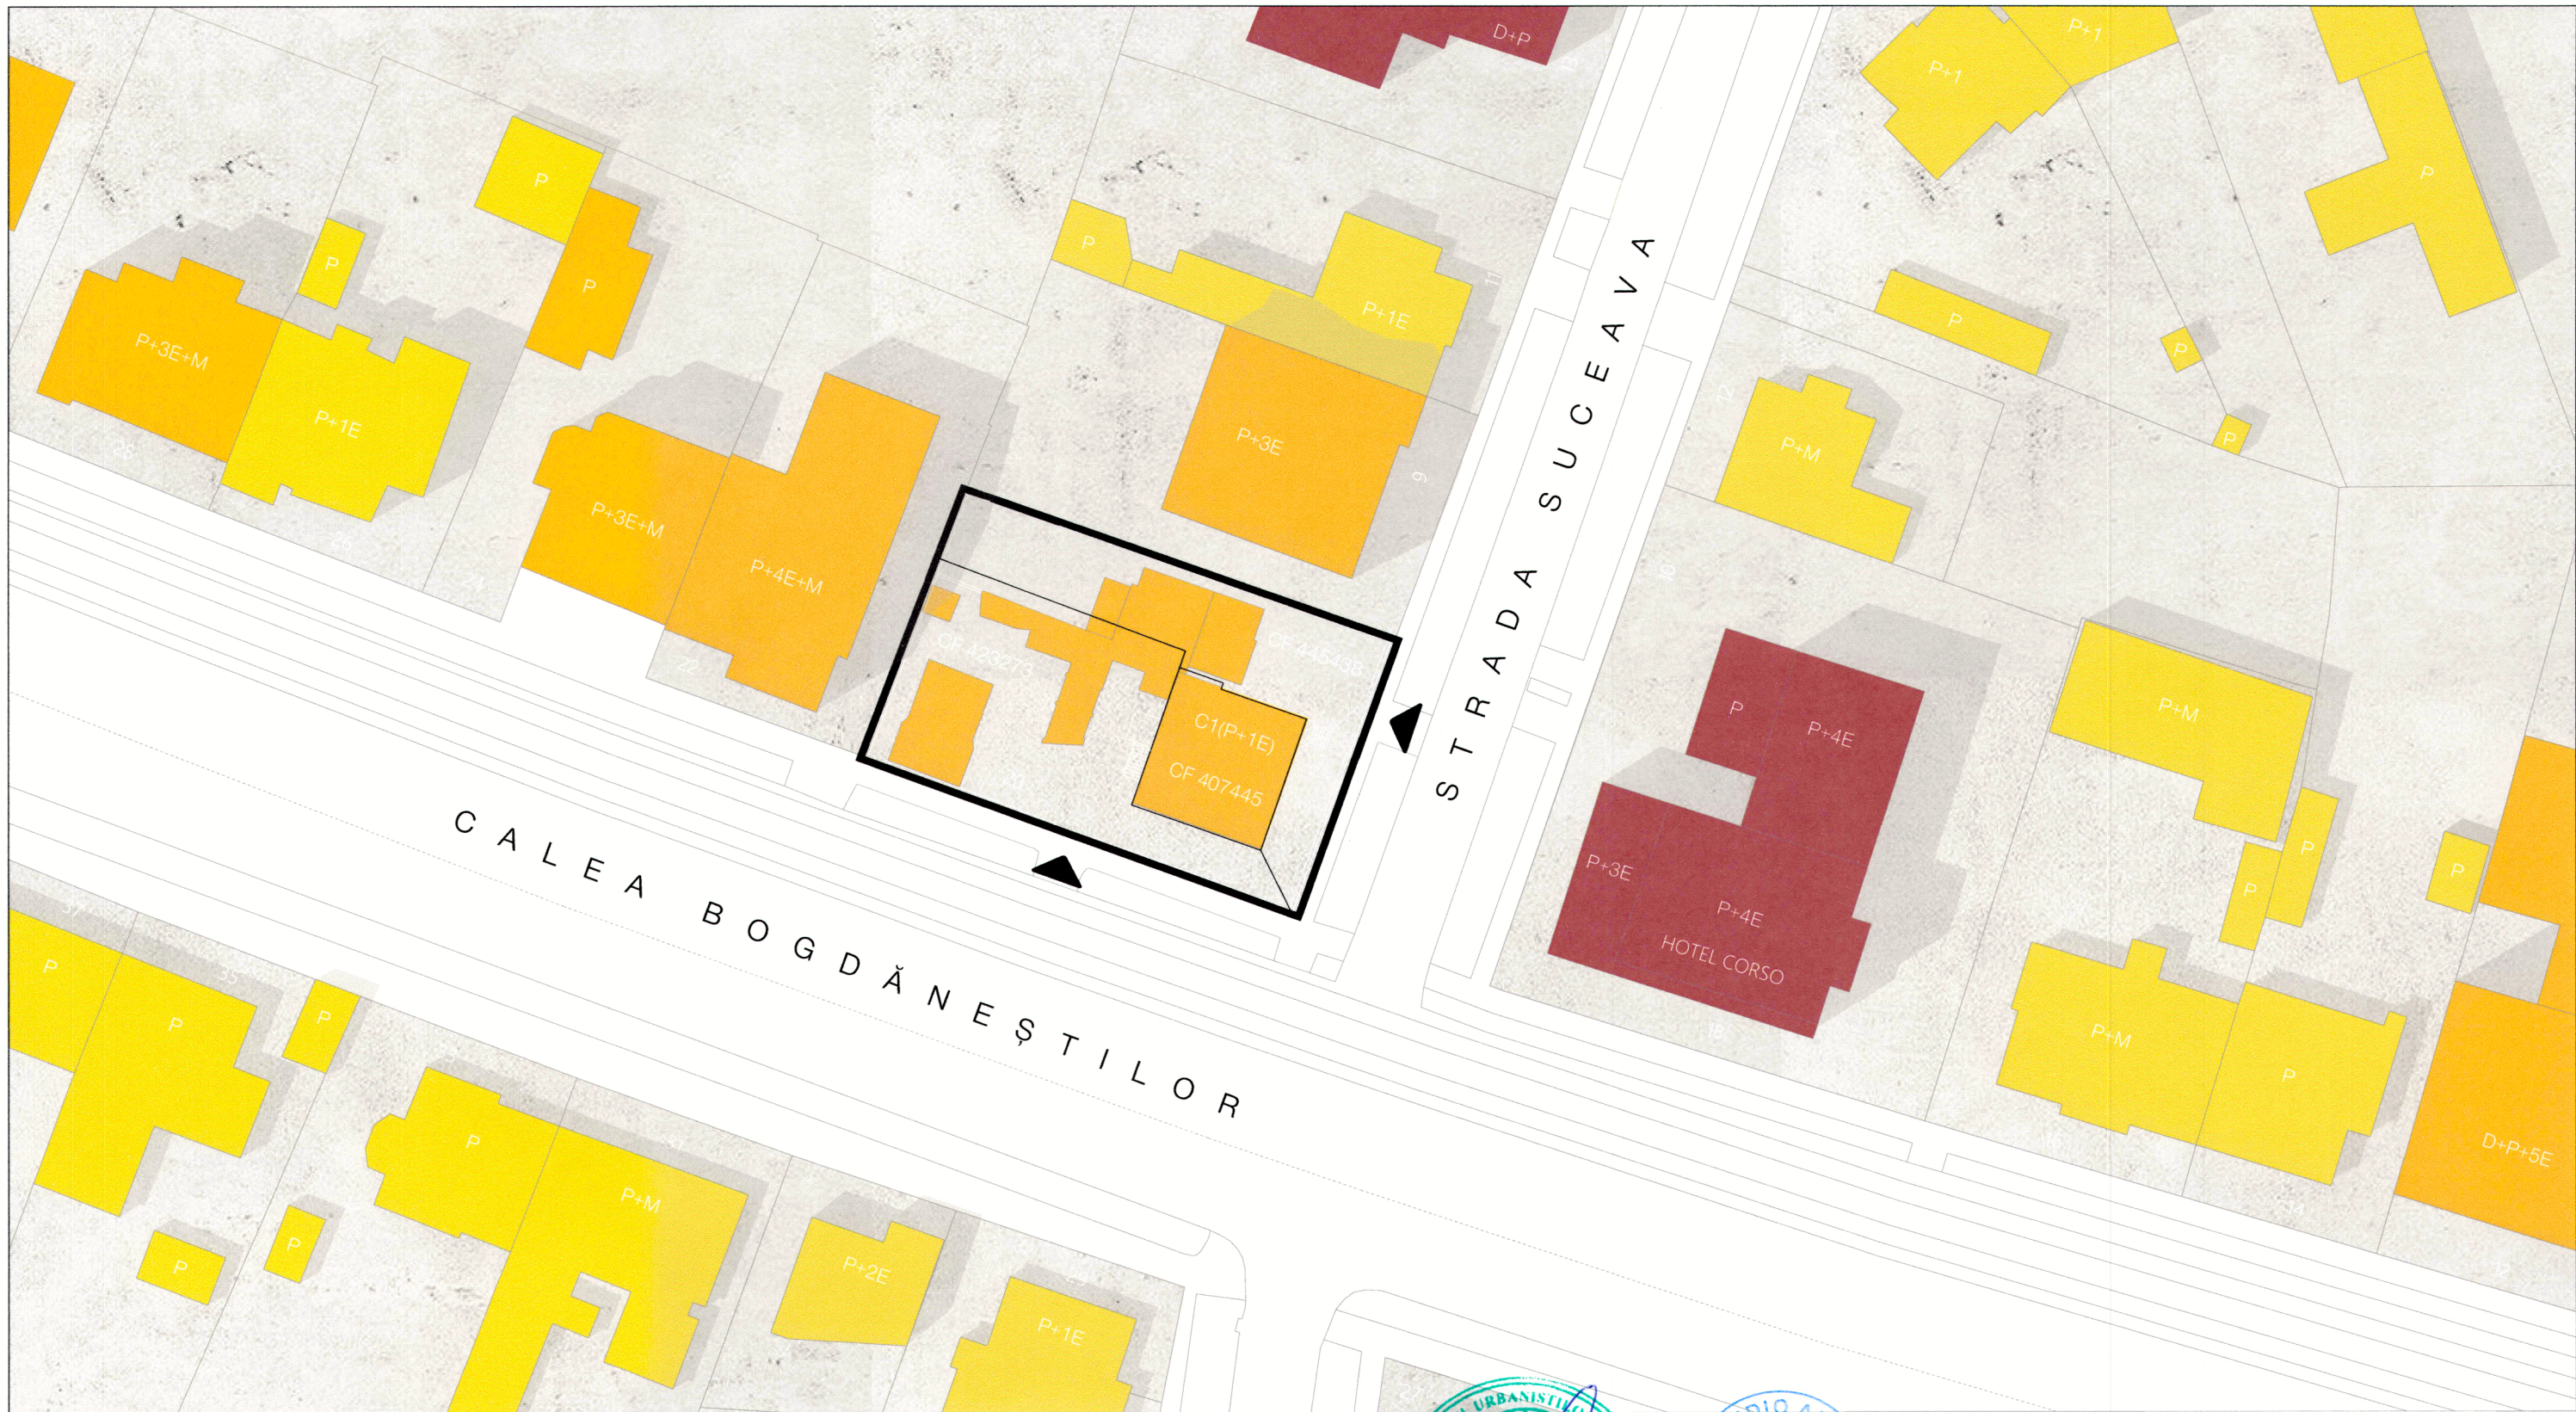

LEGENDĂ

Limite, accese

- limita de proprietate
- ▲ acces auto pe parcelă

Zonificare funcțională

- locuințe individuale
- locuințe colective
- servicii și instituții publice

CF nr. 407445
CF nr. 445438
CF nr. 423273
Suprafață totală teren conf. CF = 770 mp



Șef proiect arh. Radu Golumba
Proiectat arh. Radu Golumba
Desenat arh. Daniel Ursu
Verificat arh. Luminița Pascu

Studio Arca srl
Timișoara,
Tosca 14
office@studioarca.ro
CUI RO 1234567

Denumire proiect		Nr. proiect		
PUZ - Locuințe colective și funcțiuni complementare		453/2019		
Beneficiar		Adresă		
Societatea Mentcons Tim srl		Calea Bogdăneștilor nr. 20-20A Timișoara Romania		
Planșă	Scară	Data	Număr	
Plan situație existentă	1:500	01.2026	U.03	