




- LEGENDA:**
- 1 Placaj decorativ din piatra existent
 - 2 Tamplarie aluminiu existenta culoare gri deschis - NCS: S 1500 N
 - 3 Litere volumetrice luminoase gri inchis NCS: S 8000-N /RAL 7016
- CULORI FINISAJE**
- Litere volumetrice culoare gri inchis - NCS: S 8000-N /RAL 7016
 - Tamplarie existenta aluminiu culoare gri deschis - NCS: S 1500-N
 - Placaj decorativ piatra existent - culoare crem

Nota:
Paleta de culori respecta Regulamentul privind Identitatea Cromatica a Cladirilor din Municipiul Timisoara - Anexa Nr. 2, aprobat prin HCL 455/2014.

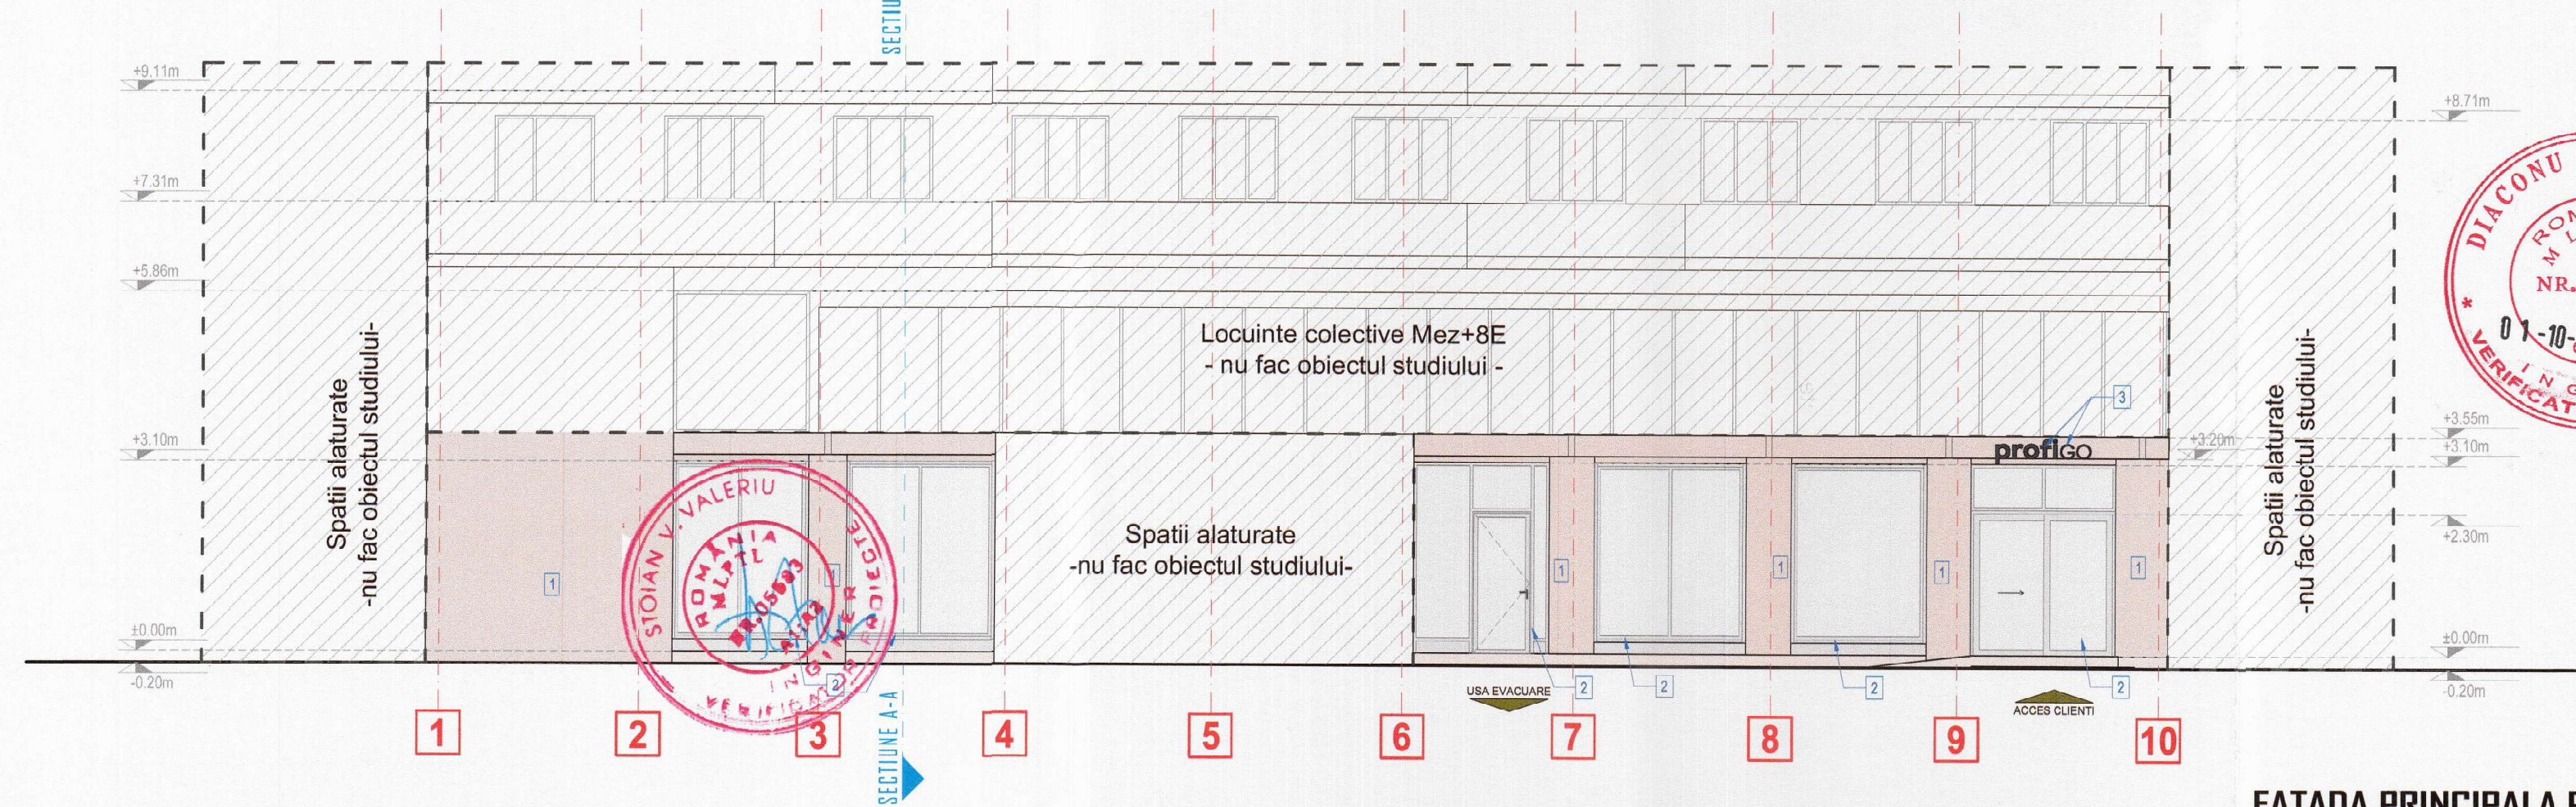

PROIECTANT GENERAL: sc **LNS VECTOR CONSULTING** srl
CUI 40318224; J35/4580/2018
str. Alexandru Macedonski, Nr. 13, Ap.01, Timisoara
contact@vector.srl; 0731.197.074

verificator/expert | nume | semnatura | cerinta | referat nr./expertiza nr | data
Desenat: | Proiectat: | Sef proiect:
arh. Vlad Emil Nicoara



Beneficiar: I. mun. Timisoara, jud. Timis
Adresa: Mun. Timisoara, str. Intrarea Doinei, nr. 21, parter, ap. sp. com., jud. Timis

Titlu proiect: **AMPLASARE FIRMA LUMINOASA PE FATADA SPATIULUI COMERCIAL (PE DURATA CONTRACTULUI DE INCHIRIERE)** Faza: **D.T.A.C. + P.Th.**

Titlu planșă: **FATADA PRINCIPALA -situatie existenta/propusa-** Scara: **1:100**

Specialitate: **Arhitectura** Data: **Septembrie 2025** Numer proiect: **028/2025** Numer planșă: **A04**
VN Atelier s.r.l.
CUI 140318224
J35/192/25.01.2018
+4.0722.156.804
vlad.nicoara@gmail.com
Str. Rakovci, Nr. 11, Cam. 1
500153, Timisoara, Timis
ING. DANI N. V. Amsterdam
1940. ING. DANI N. V. Amsterdam