


Extras harta Google



Teren ce face obiectul PUZ


Extras geoportal ANCP

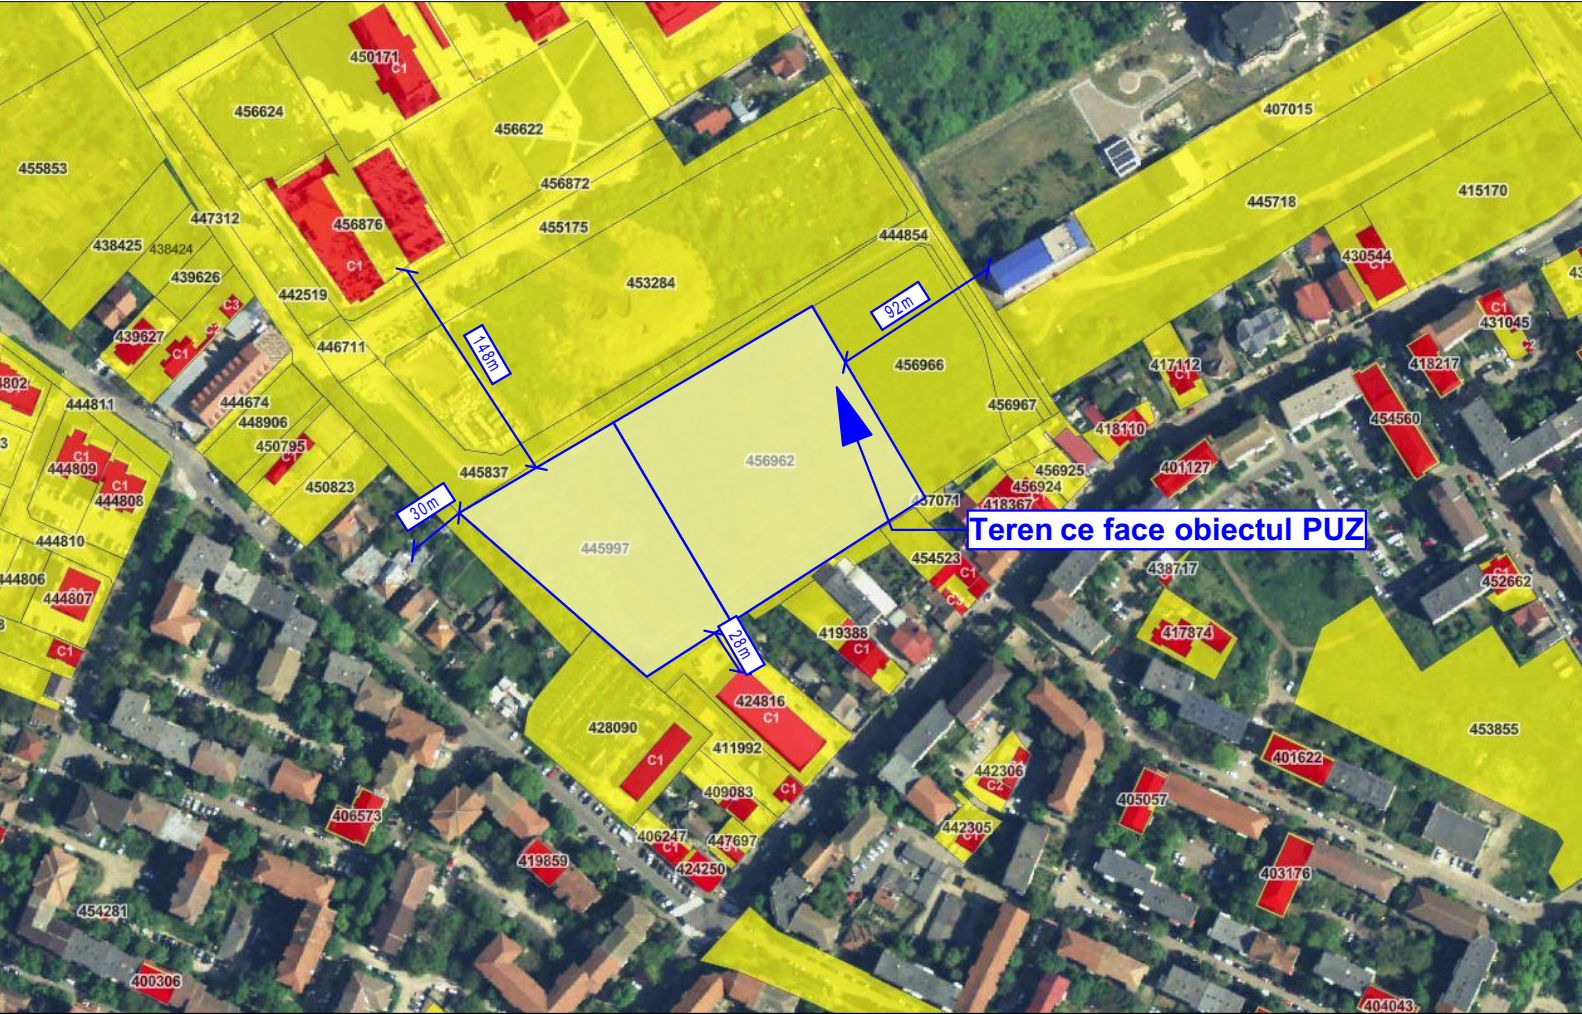

Teren ce face obiectul PUZ

Modificare partiala PUZ aprobat prin HCL 418/30.09.2008, pe trenurile inscrise in CF nr. 445997 si CF nr.456962 Timisoara
Timișoara, Str. Aurel Pop, C.F.nr.456962 si C.F.nr.445997

Extras PUG in lucru

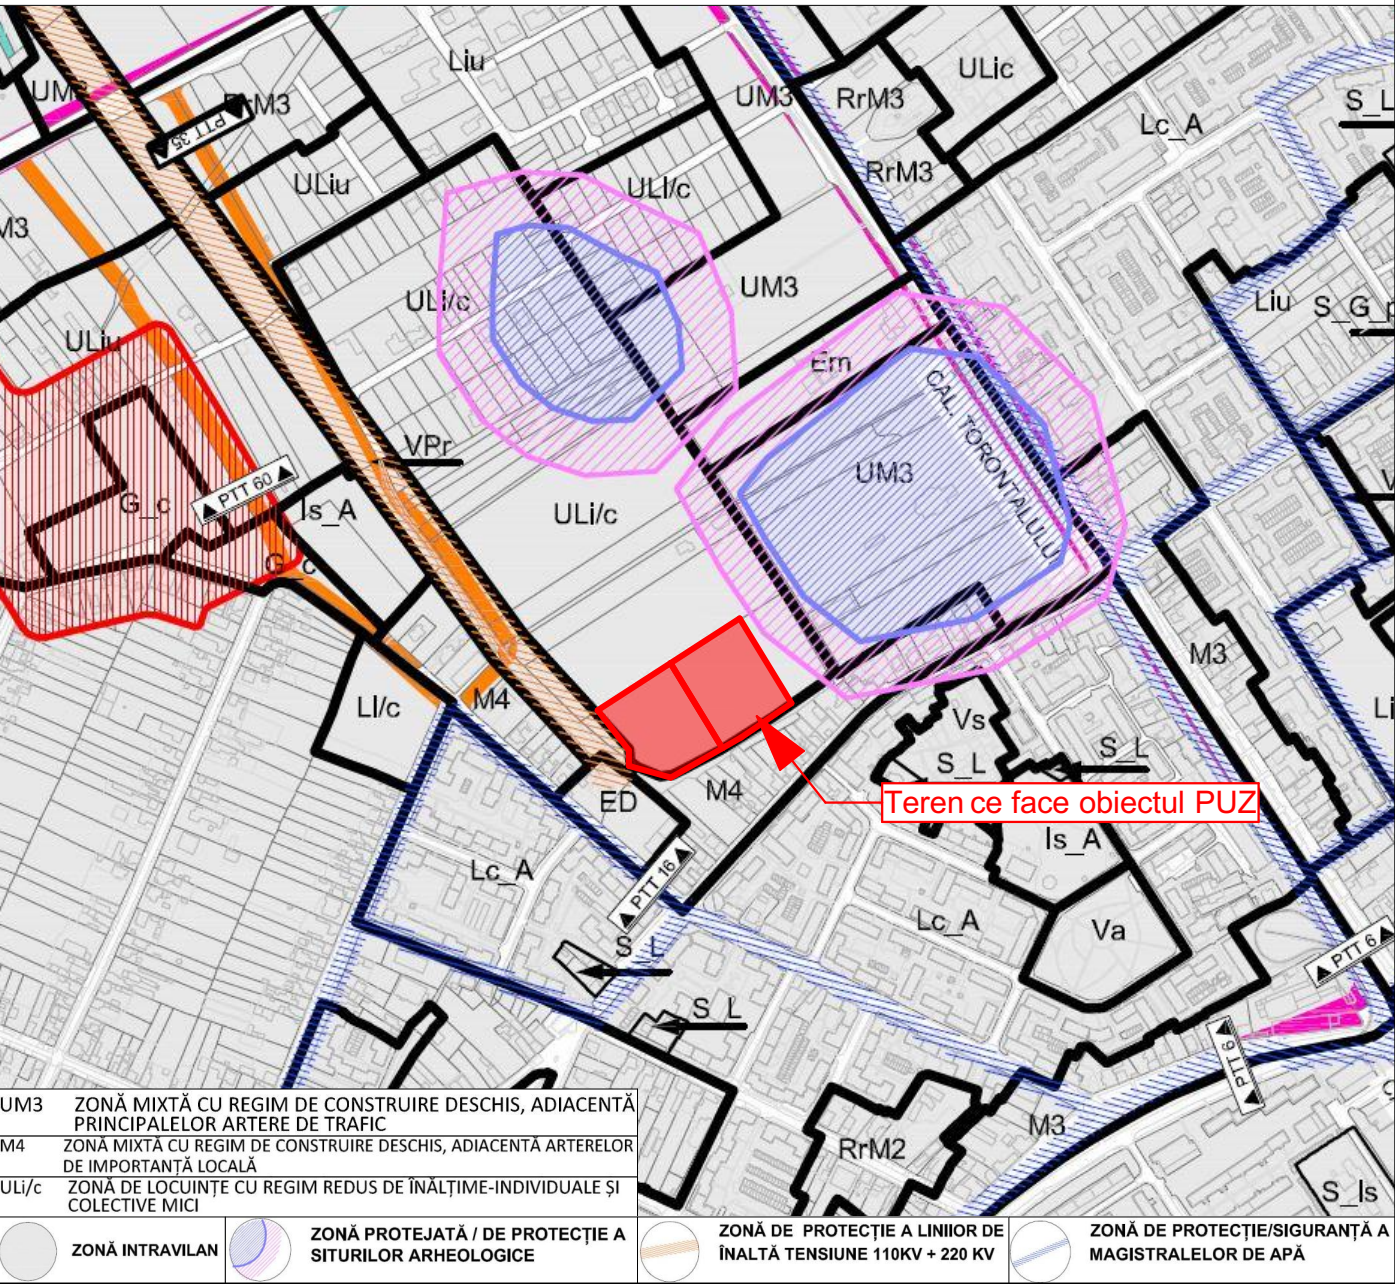

Teren ce face obiectul PUZ

UM3	ZONĂ MIXTĂ CU REGIM DE CONSTRUIRE DESCHIS, ADIACENTĂ PRINCIPALELOR ARTERE DE TRAFIC
M4	ZONĂ MIXTĂ CU REGIM DE CONSTRUIRE DESCHIS, ADIACENTĂ ARTERELOR DE IMPORTANȚĂ LOCALĂ
Uli/c	ZONĂ DE LOCUINȚE CU REGIM REDUS DE ÎNĂLȚIME-INDIVIDUALE ȘI COLECTIVE MICI
	ZONĂ INTRAVILAN
	ZONĂ PROTEJATĂ / DE PROTECȚIE A SITURILOR ARHEOLOGICE
	ZONĂ DE PROTECȚIE A LINIILOR DE ÎNALTĂ TENSIUNE 110kV + 220 kV
	ZONĂ DE PROTECȚIE/SIGURANȚĂ A MAGISTRELOR DE APĂ

Specialist R.U.R.	arh. Răzvan Negrișanu			
Verificator/expert	Nume	Semnătura	Cerința	Referat / Expertiza Nr. / Data
	S.C. RD Sign S.R.L. Timișoara, Str. Vulturilor nr. 14 Reg. Com. J35/4590/1992 C.U.I. 3981516 Tel. 40/0722624862 E-mail: rdsignstudio@gmail.com			Beneficiar: SDK URBAN REAL ESTATE DEVELOPMENT SRL Amplasament: Timișoara, Str. Aurel Pop, C.F.nr.456962 si C.F.nr.445997
				Proiect nr.: 453/MAP/2025
Șef proiect	arh. Răzvan Negrișanu		Scara:	Denumire: Modificare partiala PUZ aprobat prin HCL 418/30.09.2008, pe trenurile inscrise in CF nr. 445997 si CF nr.456962 Timisoara
Verificator intern				Faza: P.U.Z.
Proiectat	arh. Daniela Negrișanu		Data: 09/10/2025	Titlu planșă: Incadrare in teritoriu
	arh. Ioana Rebeca Faur			Planșa nr.: U01
Desenat	arh. Ioana Rebeca Faur			A3