
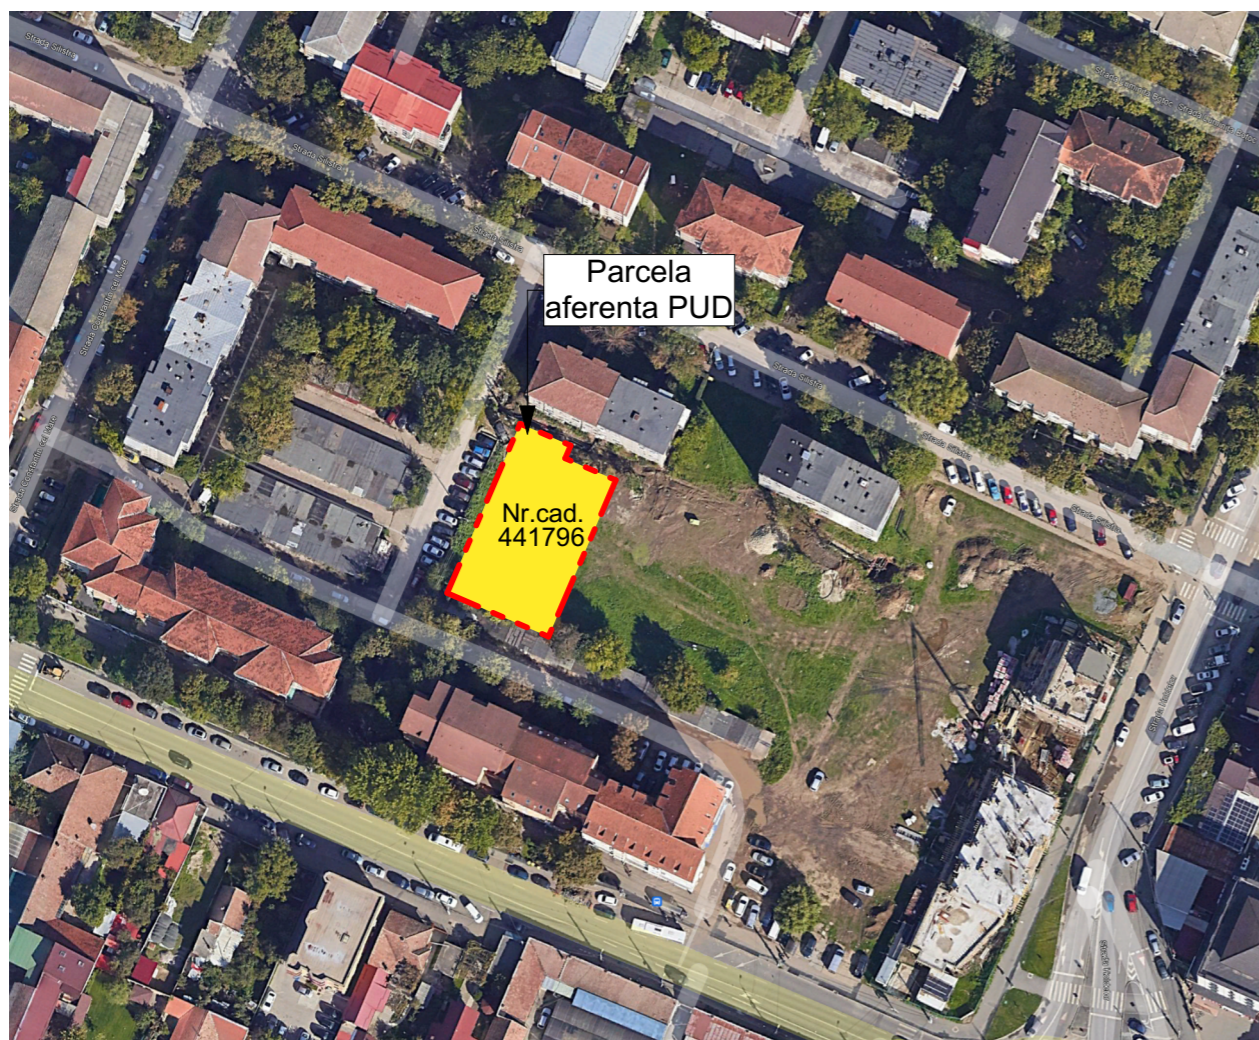
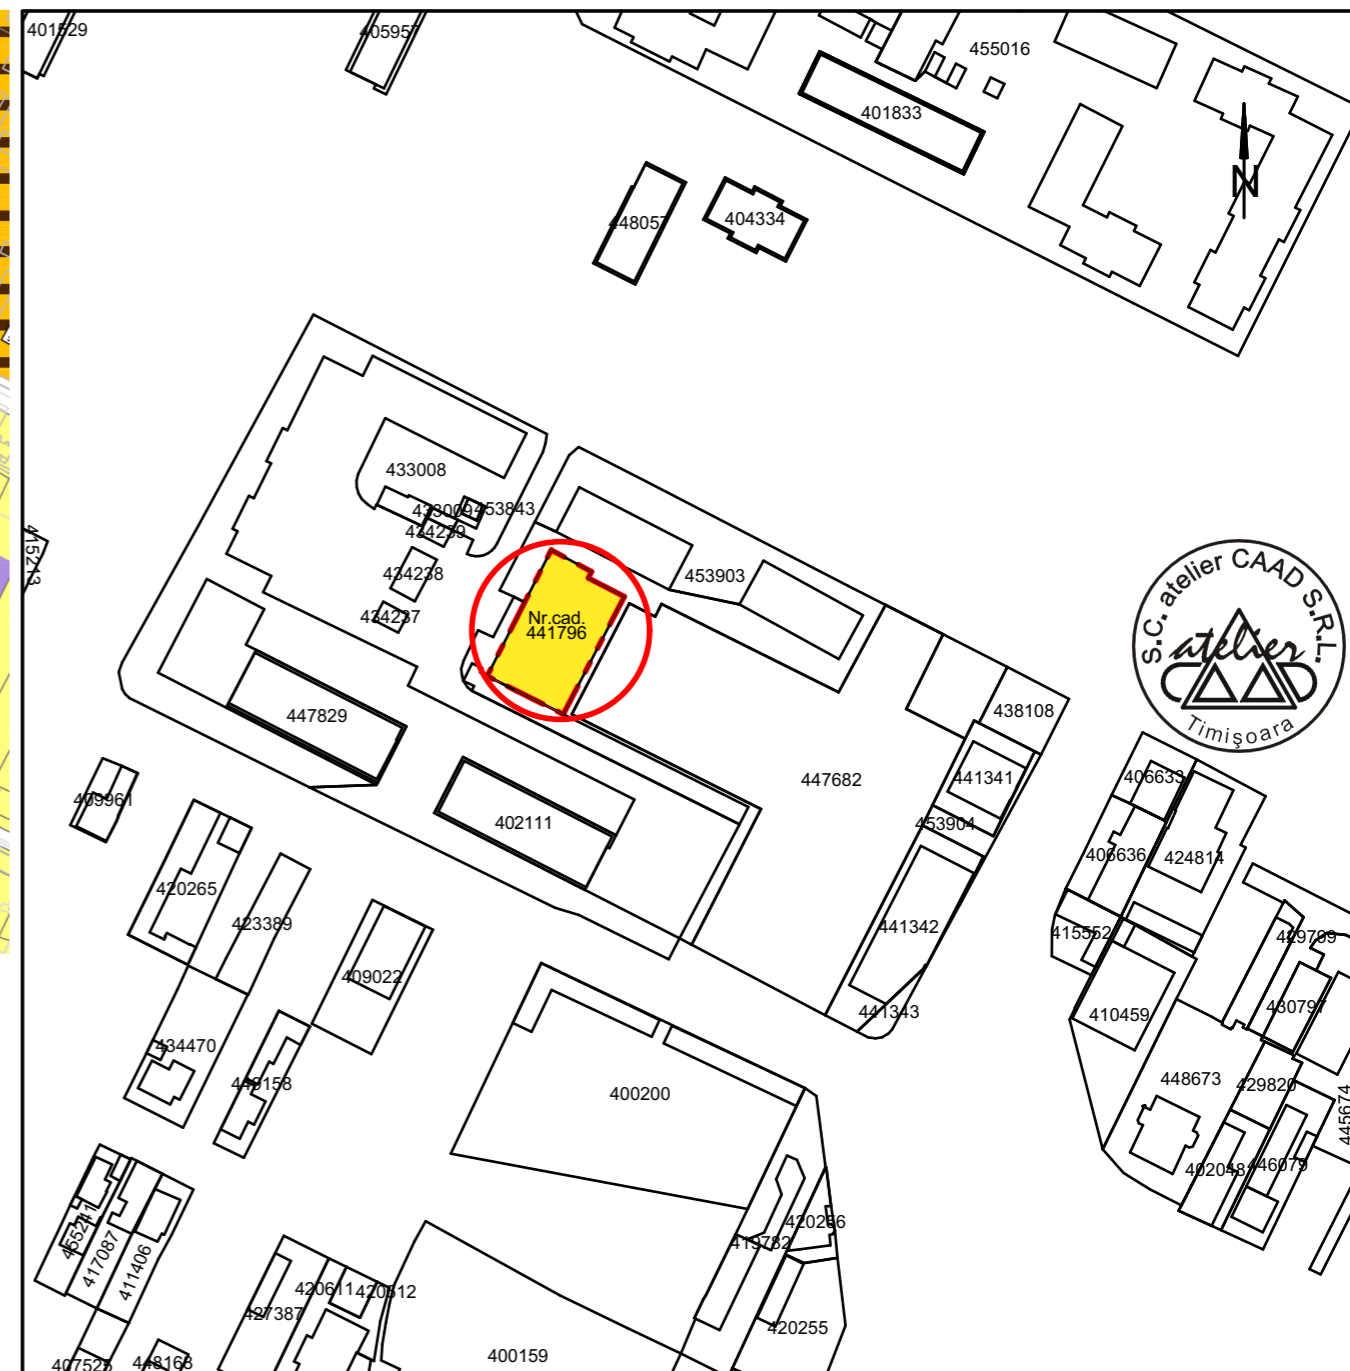



N

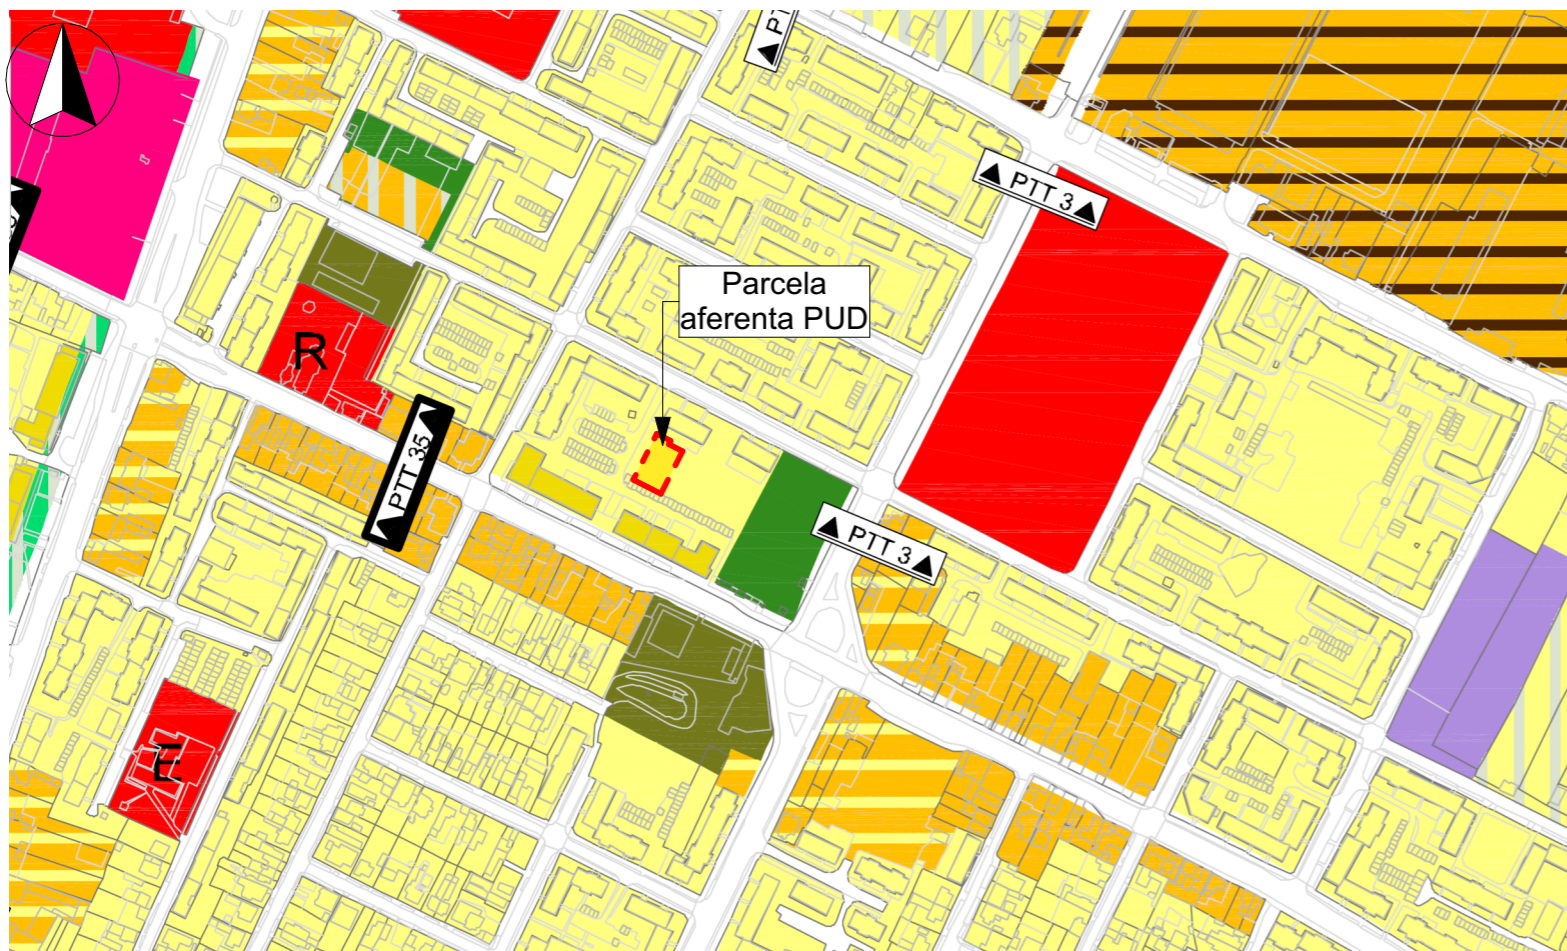

**P.U.D. - Construire imobil S+P+3E cu funcțiune mixtă (mai multe apartamente si S.A.D.)**  
 intravilan municipiul Timisoara, C.F. 441796, nr.cad. 441796 - 822 mp  
 beneficiar: **MICLEA IMOB VEST S.R.L.** (inițial MICLEA Dumitru si MICLEA Ana)

*Această documentație este proprietatea intelectuală a S.C. Atelier CAAD S.R.L. și intră sub incidența legii dreptului de autor. Reproducerea, copierea sau multiplicarea parțială sau în totalitate a documentației se poate face doar cu acordul scris al firmei mai sus menționate*

Specialist RUR cu drept de semnatura	Categorie			
	arh. BOCAN P. DRAGOS PETRU	D, E		
VERIFICATOR / EXPERT	NUME	SEMNĂTURA	CERINȚA	REFERAT / EXPERTIZĂ NR. / DATA
				Beneficiar: <b>MICLEA IMOB VEST S.R.L.</b> (inițial MICLEA Dumitru si MICLEA Ana) Amplasament: intravilan municipiul Timisoara, str Silistra C.F. 441796, nr.cad. 441796 - 822 mp
 <b>atelier CAAD</b> s. r. l. Sediul social: Timisoara, str. Aurora, nr., Reg. Com. J35/2318/2004, C.U.I. RO 16677315, Punct de lucru: Timisoara 300194, str. Brasov nr 8, ap. 5, tel 0256 228 717				Proiect nr. 434 / 2024
SPECIFICAȚIE	NUME	SEMNĂTURA	Scara: 1:2000	<b>P.U.D. Construire imobil S+P+3E cu funcțiune mixtă (mai multe apartamente si S.A.D.)</b>
ȘEF PROIECT	arh. Dragos BOCAN			Faza P.U.D.
PROIECTAT	arh. Emanuel TAMAS		Data: oct. 2025	<b>Titlul planșei</b> Planuri de incadrare
DESENAT	arh. Emanuel TAMAS			Planșa nr. U00