





**INCADRARE IN ZONA PERIURBANA TIMISOARA
RETEAUA ECOLOGICA**

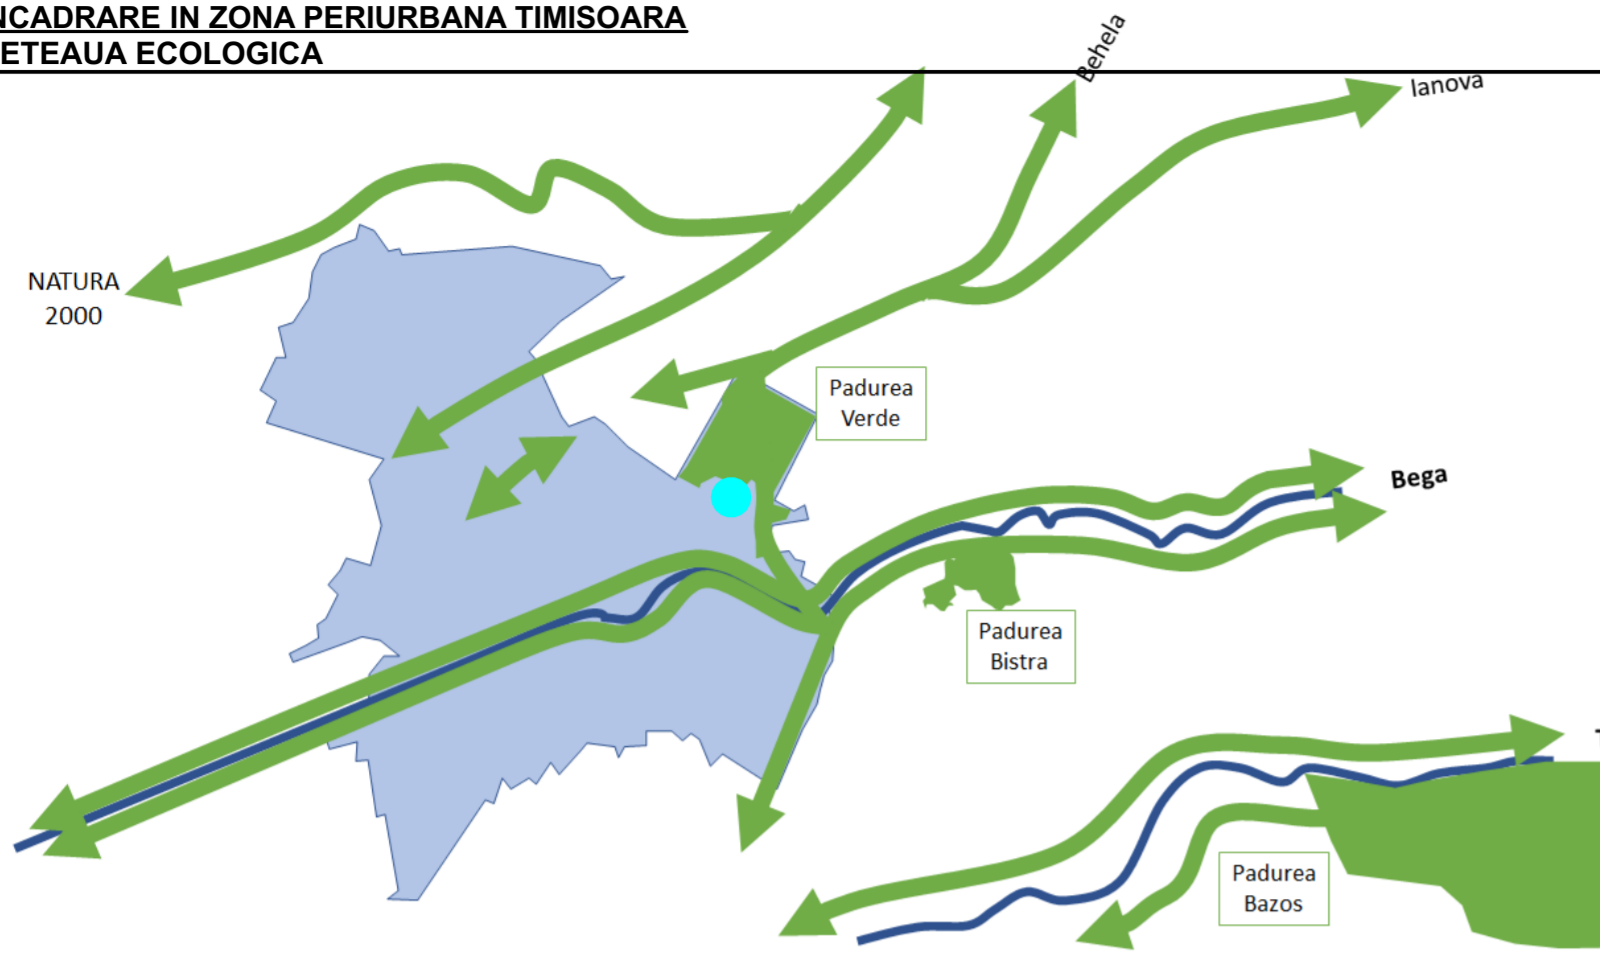

RETEAUA FERROVIARA

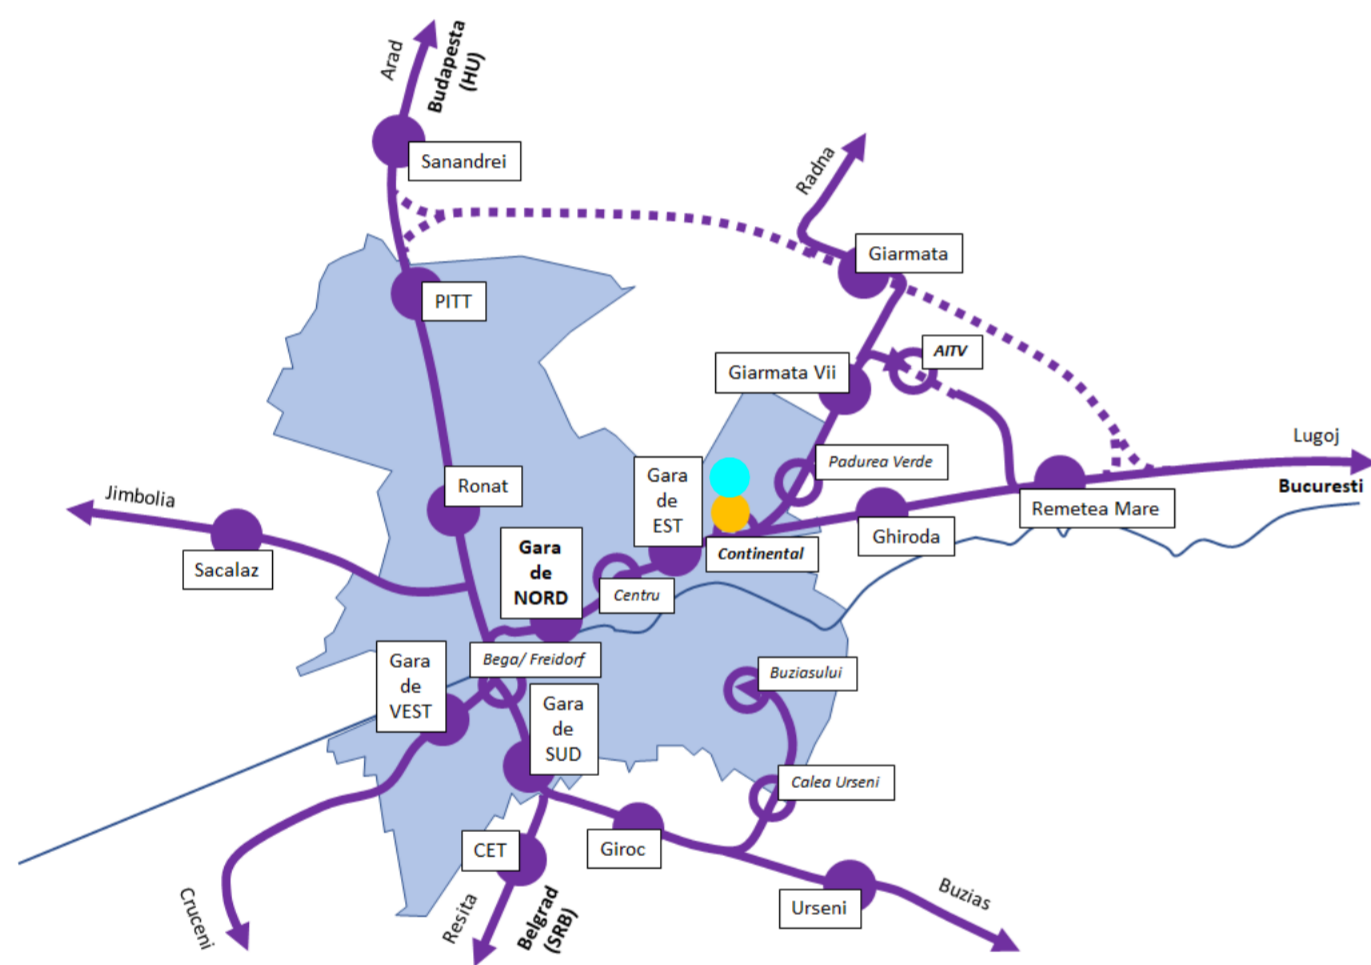


RETEAUA RUTIERA MAJORA

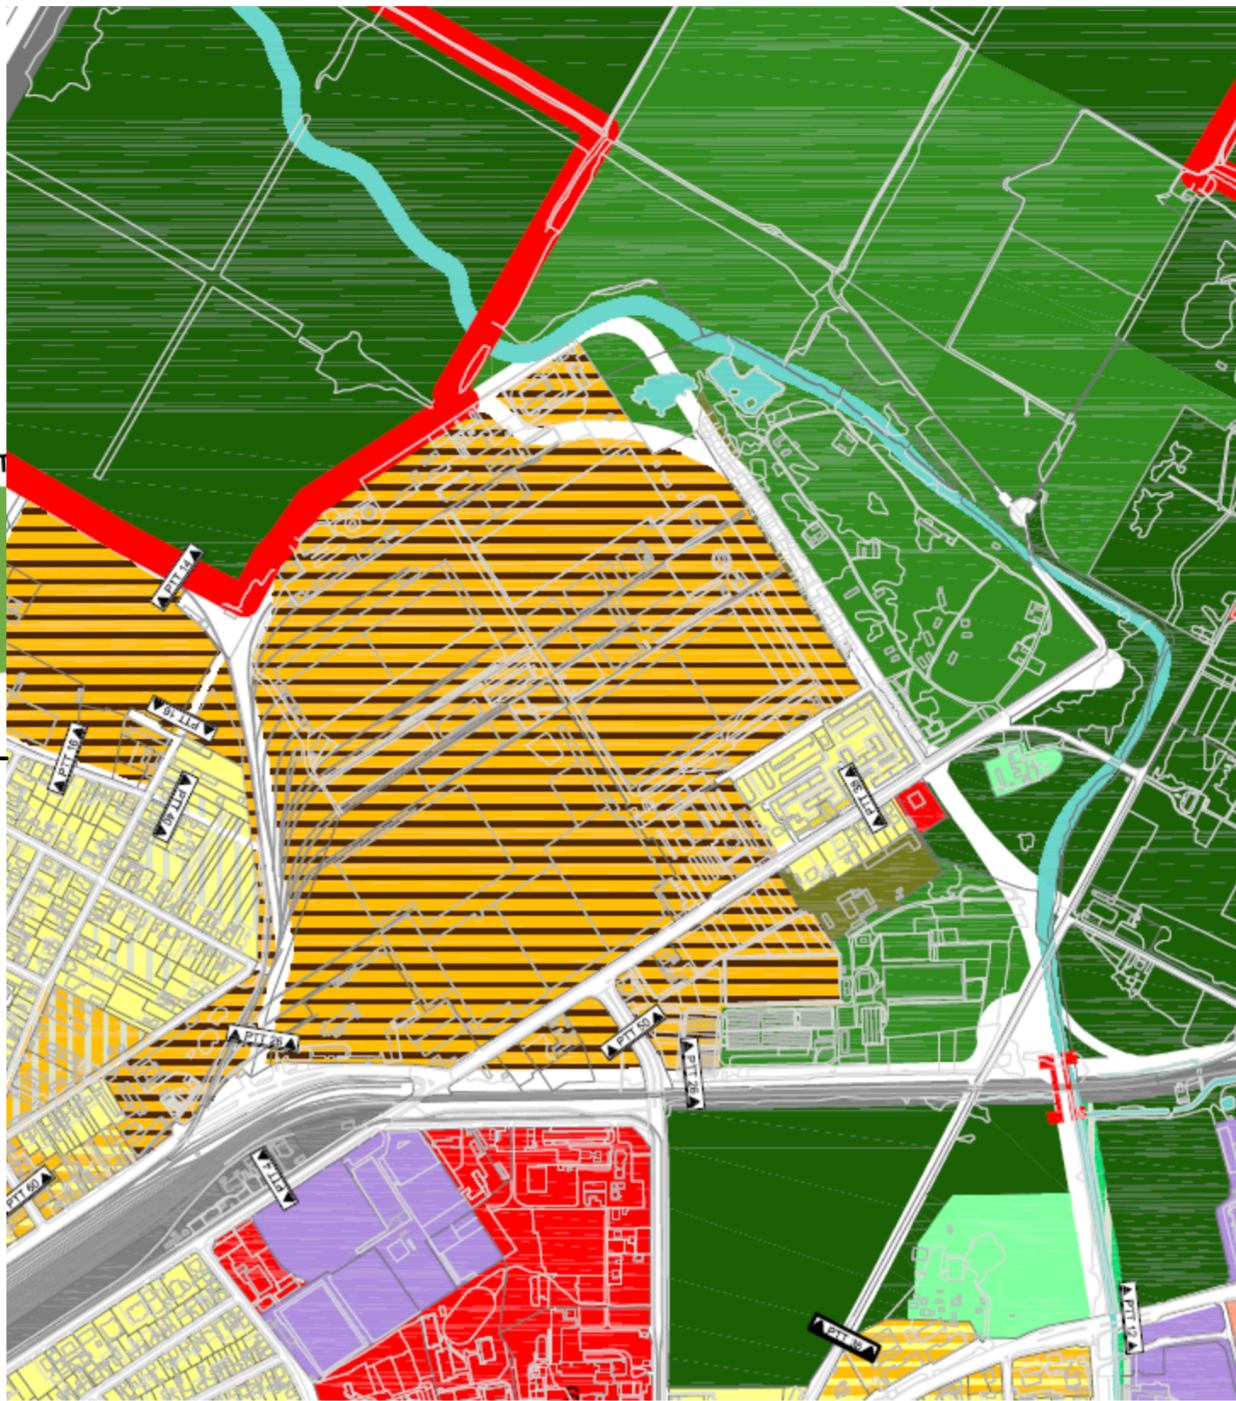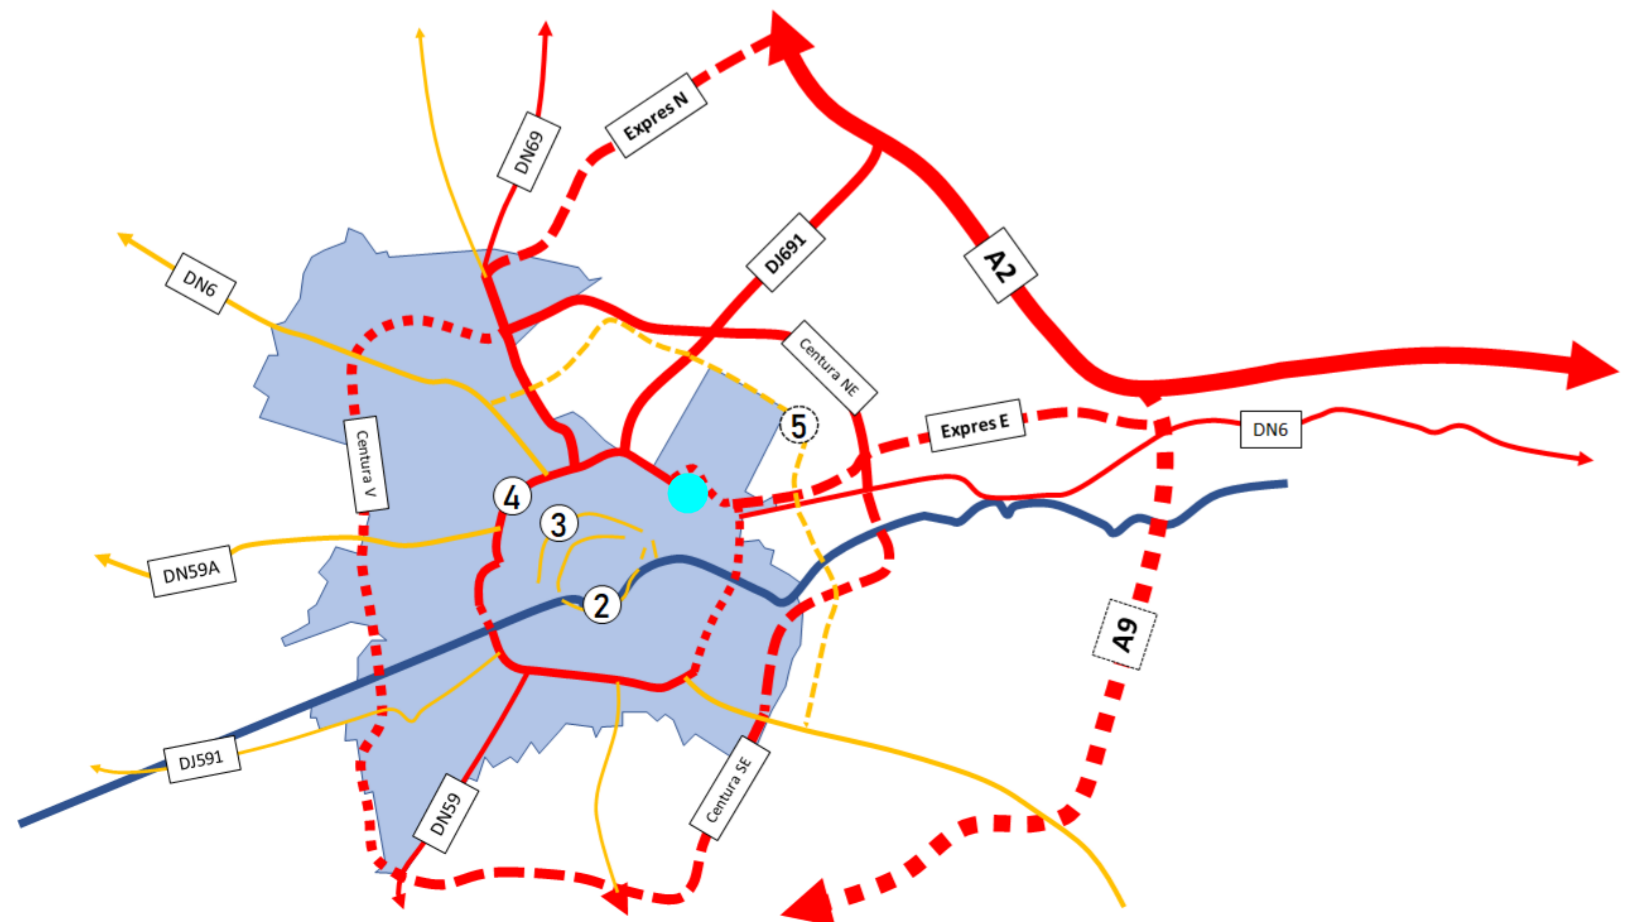


**INCADRARE CONF. PLAN URBANISTIC GENERAL 2023 -
RIM - RESTRUCTURAREA ZONELOR CU CARACTER INDUSTRIAL - ZONA MIXTA**

- LIMITA INTRAVILAN
- ZONĂ LOCUINȚE CU DOTĂRI DE INTERES LOCAL
- ZONĂ MIXTĂ LOCUINȚE ȘI SERVICII
- ZONĂ INSTITUȚII PUBLICE ȘI DE INTERES PUBLIC
- ZONĂ VERDE CU ROL DE AGREMENT SAU CU CARACTER TEMATIC
- ZONĂ DE AGREMENT PUBLIC SAU PRIVAT
- ZONĂ COMPLEX SPORTIV
- PĂDURI
- APE
- ZONĂ CIRCULAȚIE FERROVIARĂ ȘI AMENAJĂRI AFERENTE
- ZONĂ GOSPODARIRE COMUNALĂ
- ZONĂ CONSTRUCȚII AFERENTE LUCRĂRIILOR EDILITARE
- URBANIZARE LOCUINȚE CU DOTĂRI DE INTERES LOCAL
- URBANIZARE INSTITUȚII PUBLICE ȘI DE INTERES PUBLIC
- URBANIZARE FUNCȚIUNI MIXTE: LOCUINȚE ȘI SERVICII/COMERT

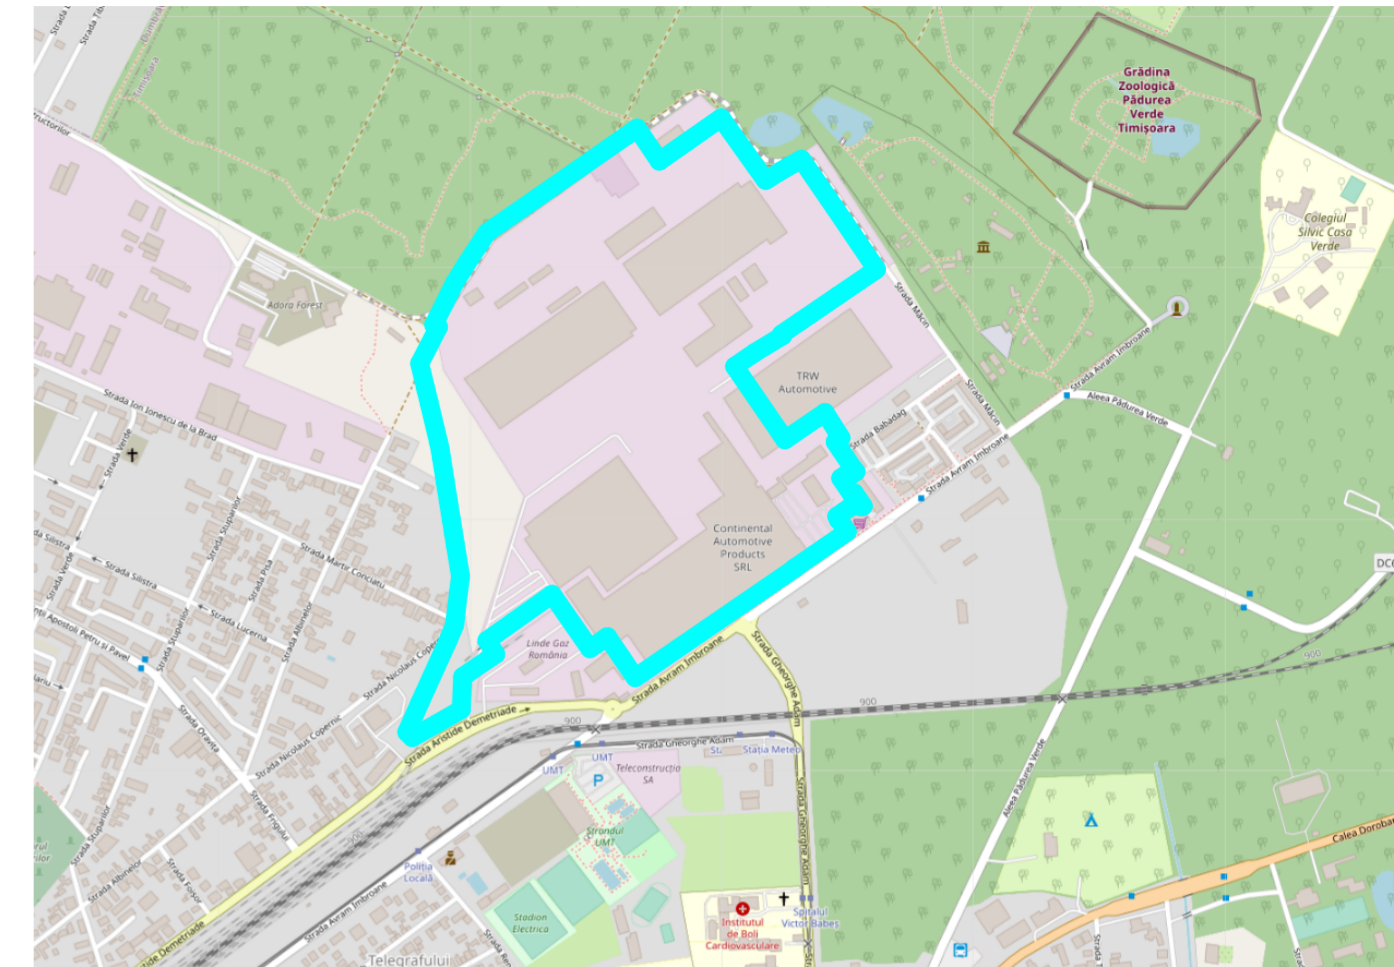

INCADRARE IN ZONA

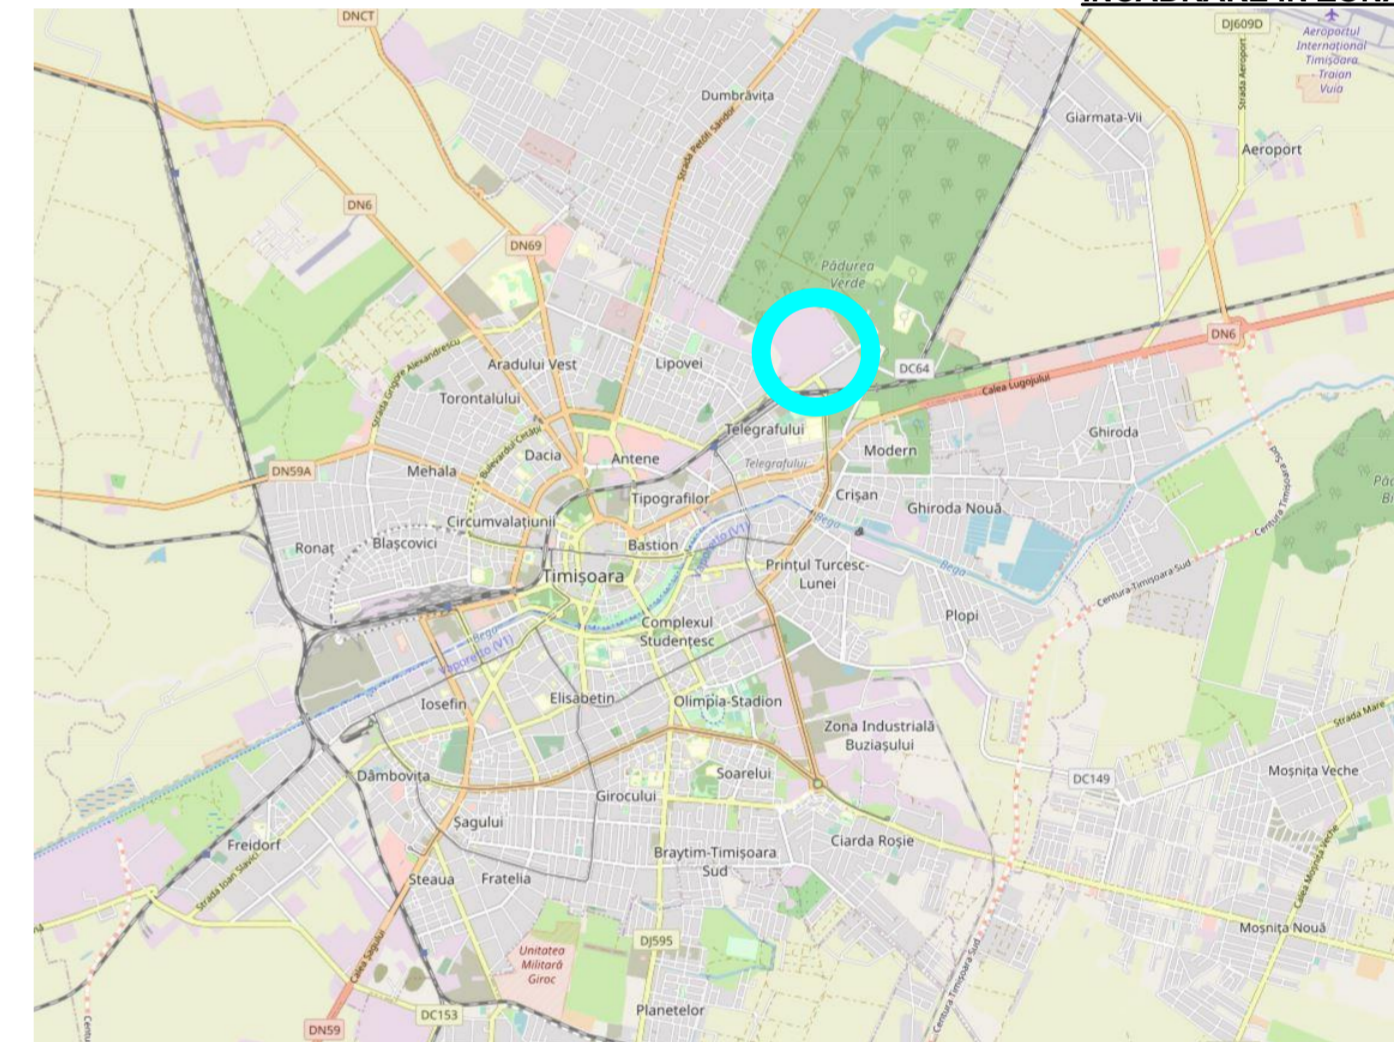

INCADRARE IN ORAS

Acest document este proprietatea Subcontrol srl. Se vor folosi doar dimensiuni figurate și nu obținute prin scalare. Acest document va fi folosit și corelat cu restul documentației din proiect. Observațiile legate de acest document vor fi raportate către Subcontrol srl.

Titlu Proiect:		Plan Urbanistic Zonal					
Amplasament:		Corelare și reglementare platforma industrială existentă - cu funcțiuni de producție, depozitare, birouri și servicii conexe					
Str. Avram Imbroane, Nr.9, Timisoara, Timis, 300129, RO							
Initiator:		CONTINENTAL AUTOMOTIVE PRODUCTS srl					
Str. Avram Imbroane, Nr.9, Timisoara, Timis, 300129, RO		https://www.continental.com/					
Proiectant general si arhitectura:		SUBCONTROL srl					
Aleea FC Ripensia 7A, Timisoara, Timis, 300585, RO		secretariat@subcontrol.ro					
Specificatie	Nume	Semnatura					
Coordonator proiect:	jur. Ruxandra Badescu						
Specialist R.U.R.:	dipl.arh. Radu D. Radoslav						
Proiectat:	dipl.arh. Oana Josan						
Titlu Plansa:	Incadrare in localitate / zona / P.U.G.	Scara:	Nr. proiect:	Data (zz/ll/aaaa):	Faza:	Revizia:	Nr. plansa:
			2619.10.7	11/12/2023	P.U.Z.	01	U-01
1 Proiect - 2 Origine - 3 Rol - 4 Numar - 5 Obiect/Zona - 6 Nivel/Locatie - 7 Tip - 8 Descriere - 9 Status - 10 Revizie							
CAP-SUB-U-01-LC-ZZ-PL-Incadrare in localitate / zona / P.U.G.-PUZ-01							