
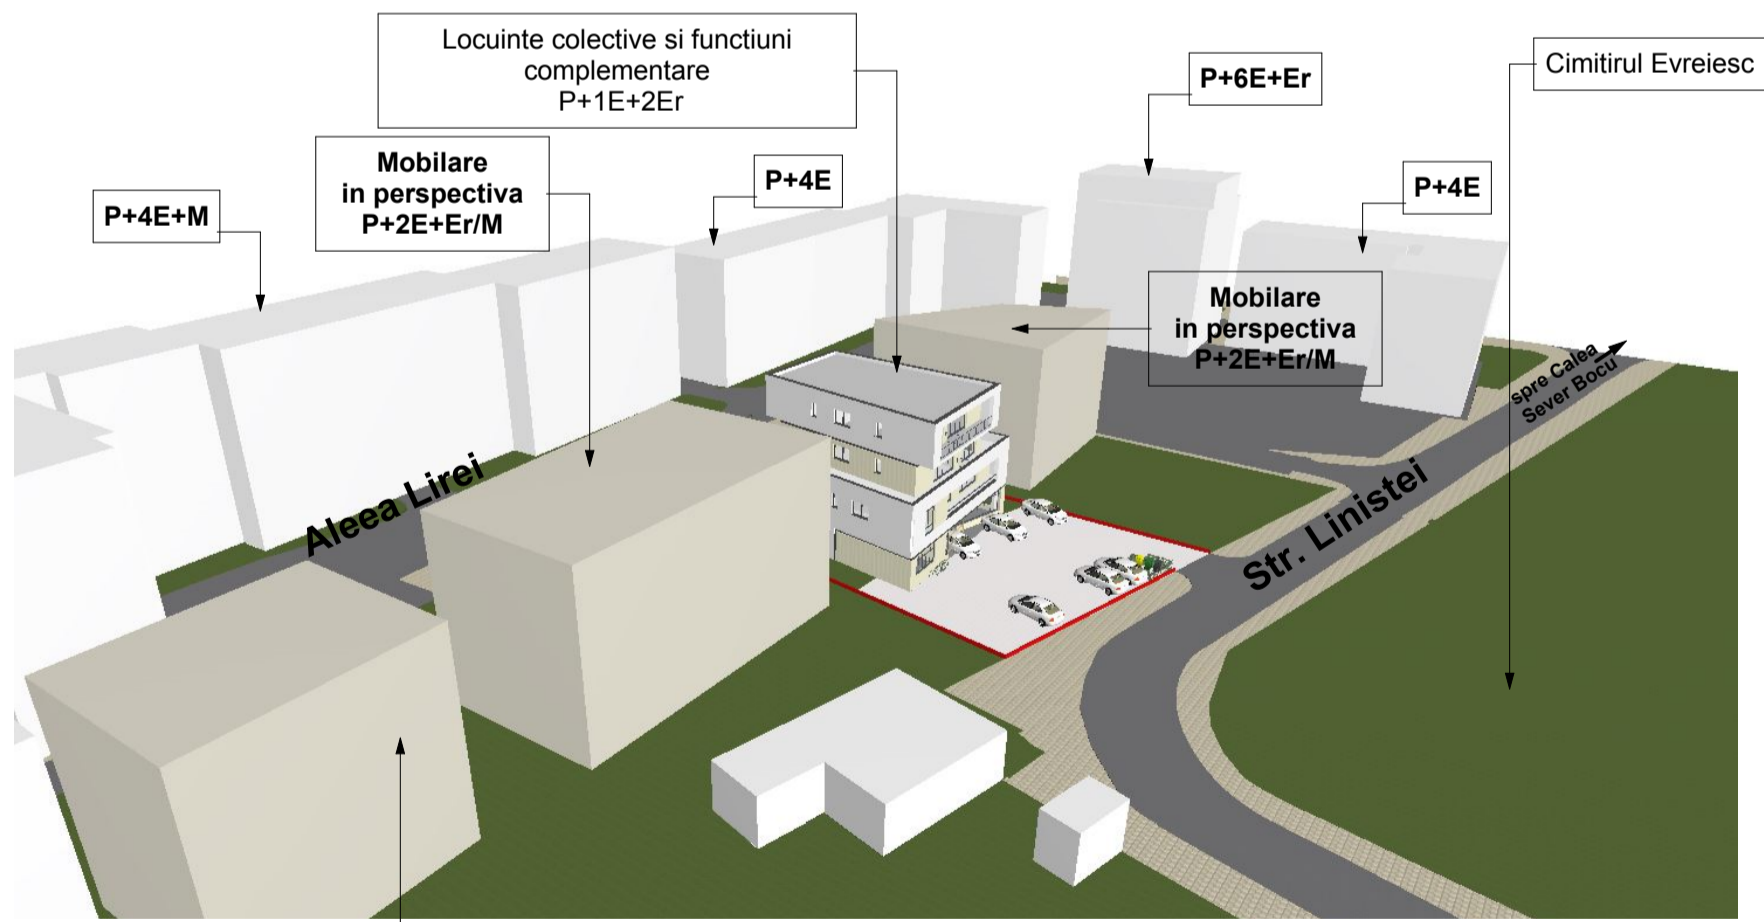


Locuinte colective si functiuni complementare P+1E+2Er

Cimitirul Evreiesc

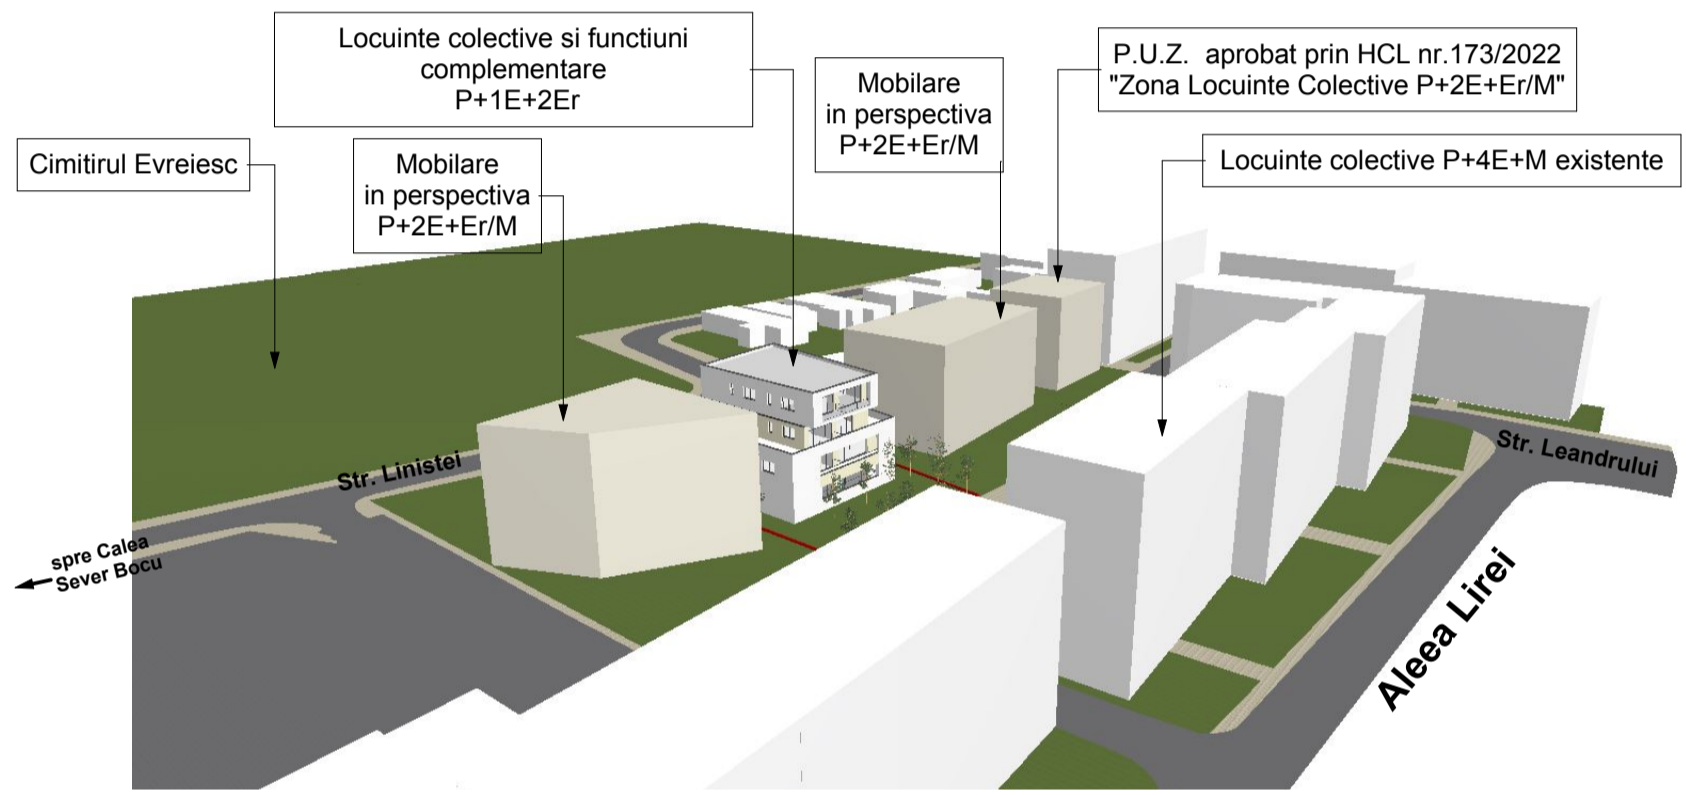

P.U.Z. aprobat prin HCL nr.173/2022
"Zona Locuinte Colective P+2E+Er/M"

Folosirea prezentului proiect fara acordul scris al S.C. ATELIERELE ARHITECH S.R.L. este strict interzisa

Verificator / expert	Nume	Semnatura	Cerinta	Referat / Expertiza Nr. / Data	Proiect nr.:
Atelierele ArhiTECH <small>proiectare complexa in constructii civile si industriale</small>			<small>S.C. Atelierele ArhiTECH S.R.L. Timisoara, B-dul Eroilor de la Tisa, nr. 77 Reg. Com. J35/3726/2004 C.U.I. R17025085 Tel. 40/256/406033 E-mail: atelierele.arhitech@gmail.com</small>	Beneficiar: KOGALNICEANU BUSINESS CENTER S.R.L. Amplasament: Timisoara, Strada Linistei, nr.2 CF 418391, jud. Timis	88/KBC/22
Sef proiect	arh. Filip Eugen		Scara: 1:500	Titlu proiect: PUZ Locuinte colective si functiuni complementare	Faza: P.U.Z.
Proiectat	arh. Filip E./ Moldovan P.		Data: iunie 2023	PERSPECTIVE VOLUMETRICE	Plansa nr: U 09
Desenat	arh. Ruxanda Bianca				