


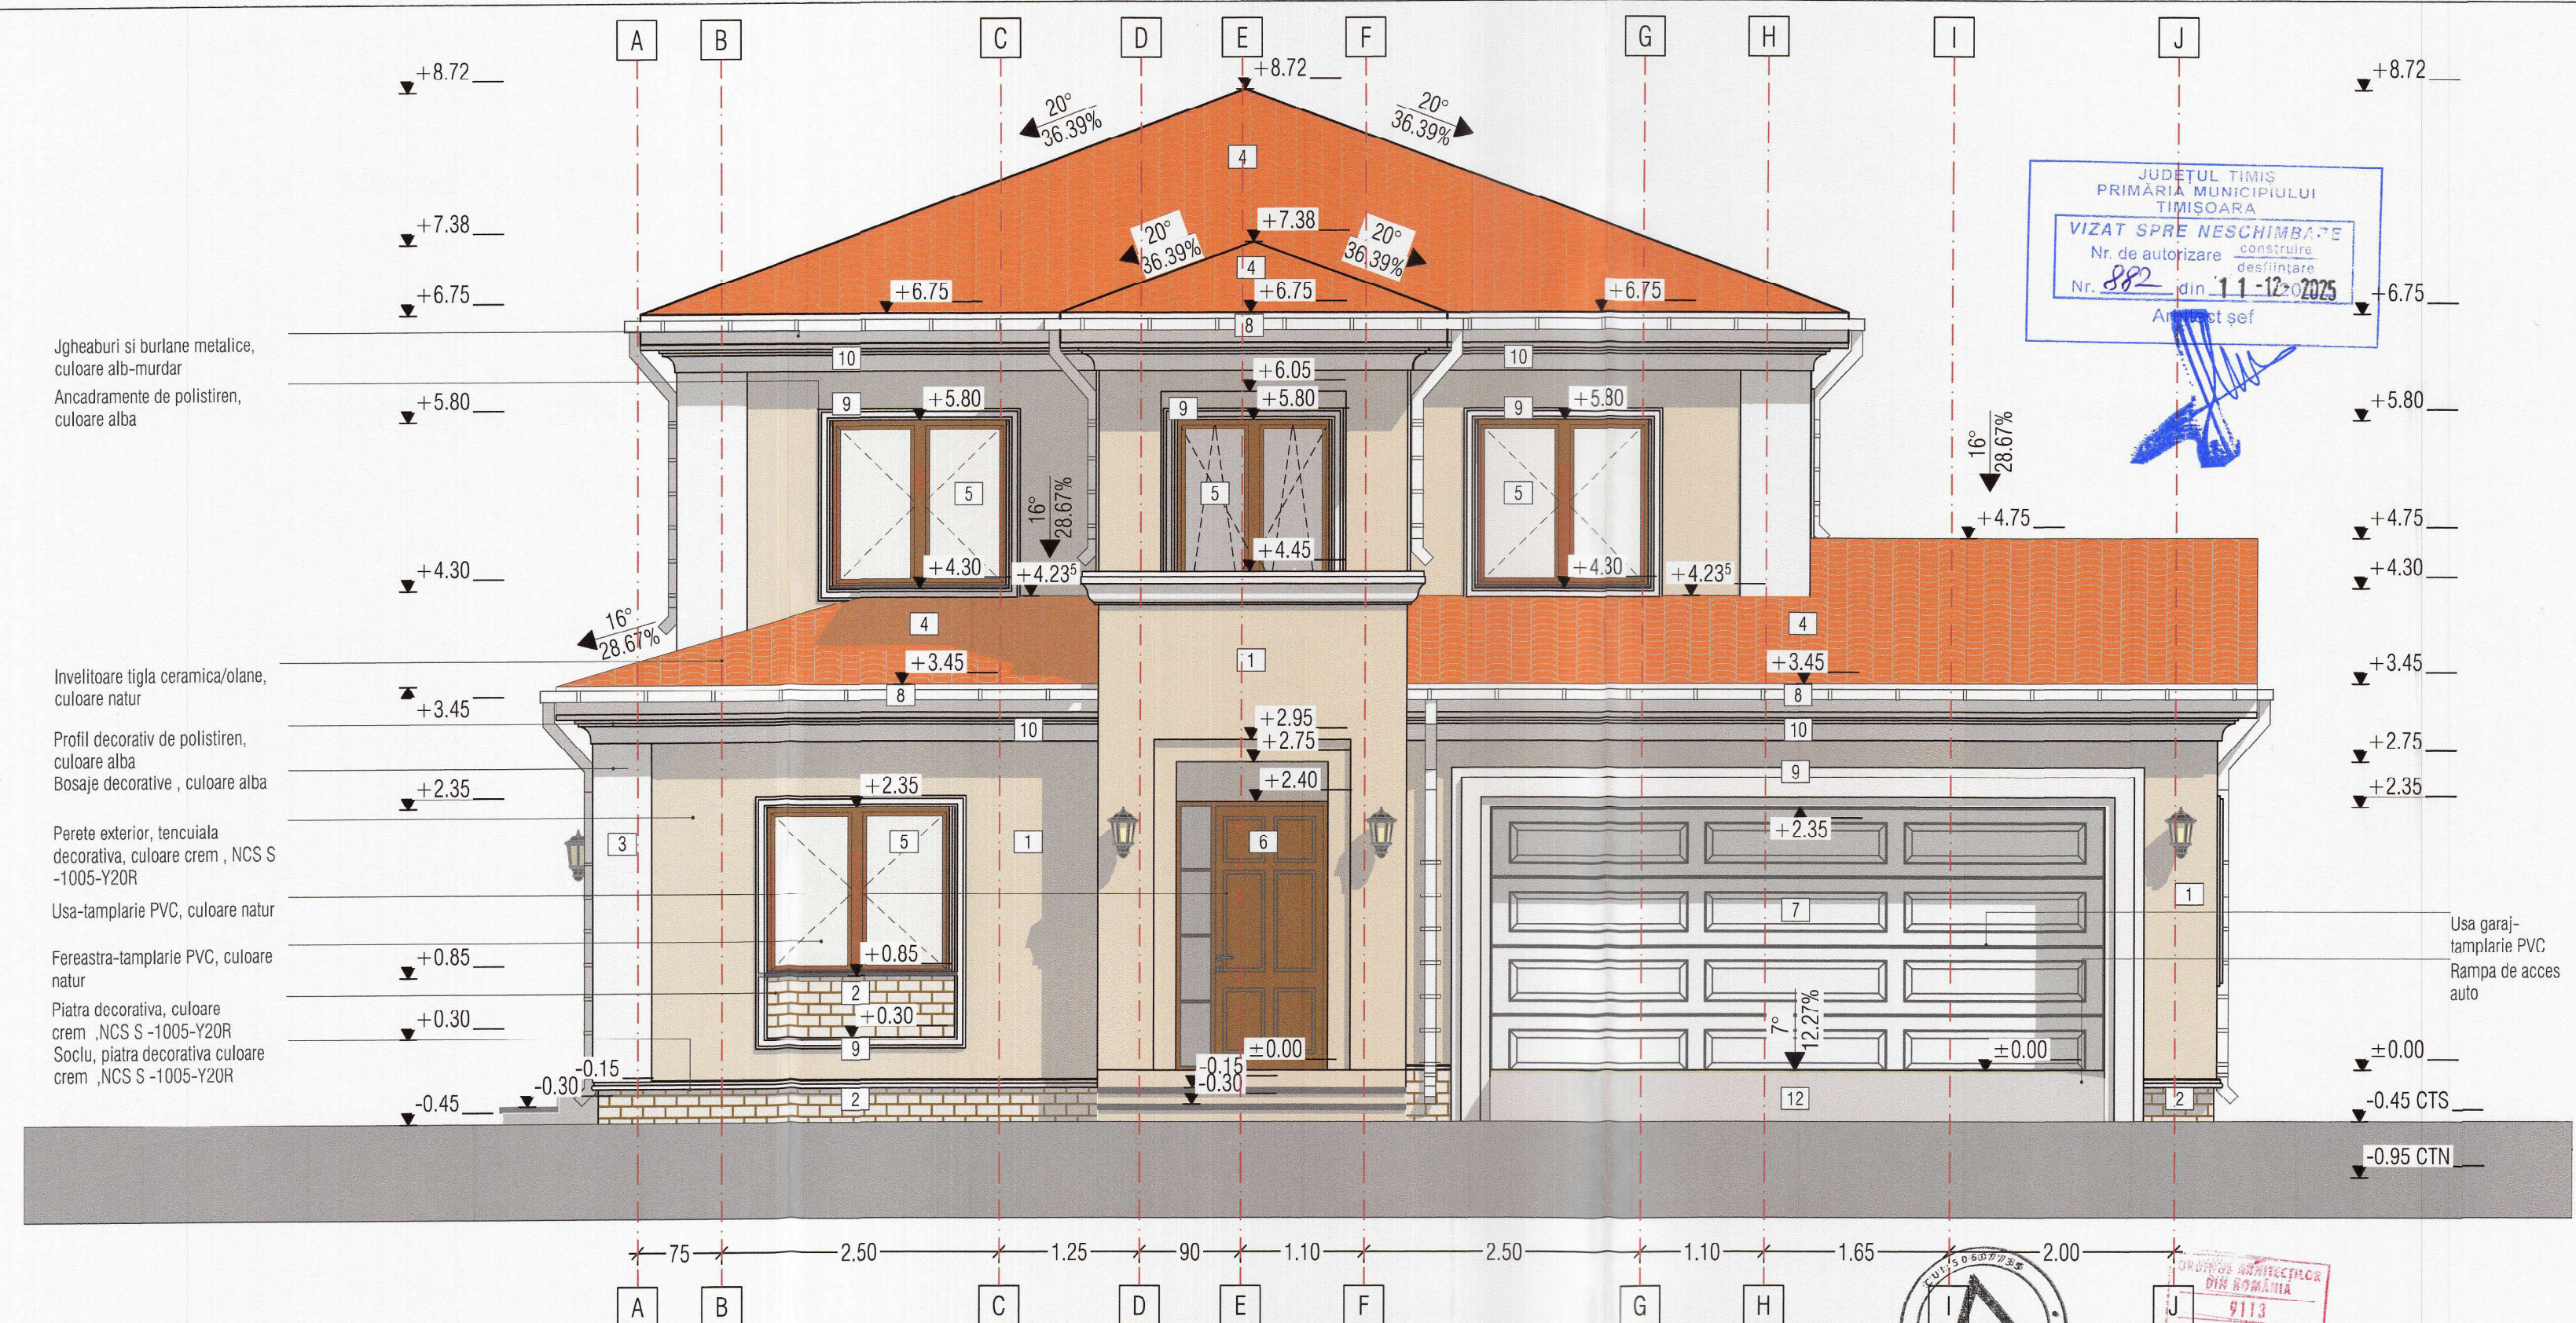

- 1. Tencuiala decorativa - culoare crem, conform NCS (NATURAL COLOUR SYSTEM) - NCS S -1005-Y20R
- 2. Piatra decorativa soclu+ accente ferestre, culoare crem, conform NCS (NATURAL COLOUR SYSTEM) - NCS S -1005-Y20R
- 3. Bosaje decorative , culoare alba
- 4. Invelitoare tigla ceramica/ olane, culoare natur
- 5. Fereastra, tamplarie PVC -culoare natur
- 7. Usa garaj, tamplarie PVC -culoare natur
- 8. Jgheab + burlan - culoare alb murdar
- 9. Ancadramente decorative din polistiren, culoare alba
- 10. Profil decorativ streasina, din polistiren, culoare alba
- 11. Panouri fotovoltaice
- 12. Rampa de acces auto,

culoare
tencuiala

NCS: S 1005-Y20R

culoare
de accent, bosaje

NCS: S 0500-N

ARHITECTIM S.C. ARHITECTIM DEVELOPMENT S.R.L CUI 41583840, J 35/ 3336/30.08. 2019 Timisoara, Str. Delfinului, nr. 1, camera 1, sc. B. ap. 2, jud. Timis Tel.: 0745438256 / E-mail: proiectare@arhitectim.ro				Beneficiar		Proiect nr: 17/2025
Specificatie	Nume	Semnatura	Scara:	Titlu proiect	Construire casa unifamiliala cu garaj, imprejurire teren, acces auto, amenajare peisajera gradina si construire edicul de gradina, in municipiul Timisoara, str. Ilie Gropsanu FN, CF 446348	
Sef proiect	arh. Simina Zbucea		Data 07/2025	Faza:	D.T.A.C.	
Proiectat	arh. Simina Zbucea			Titlu plansa	FATADA PRINCIPALA CASA	
Desenat	arh. Simina Zbucea			PI. nr:	09	