
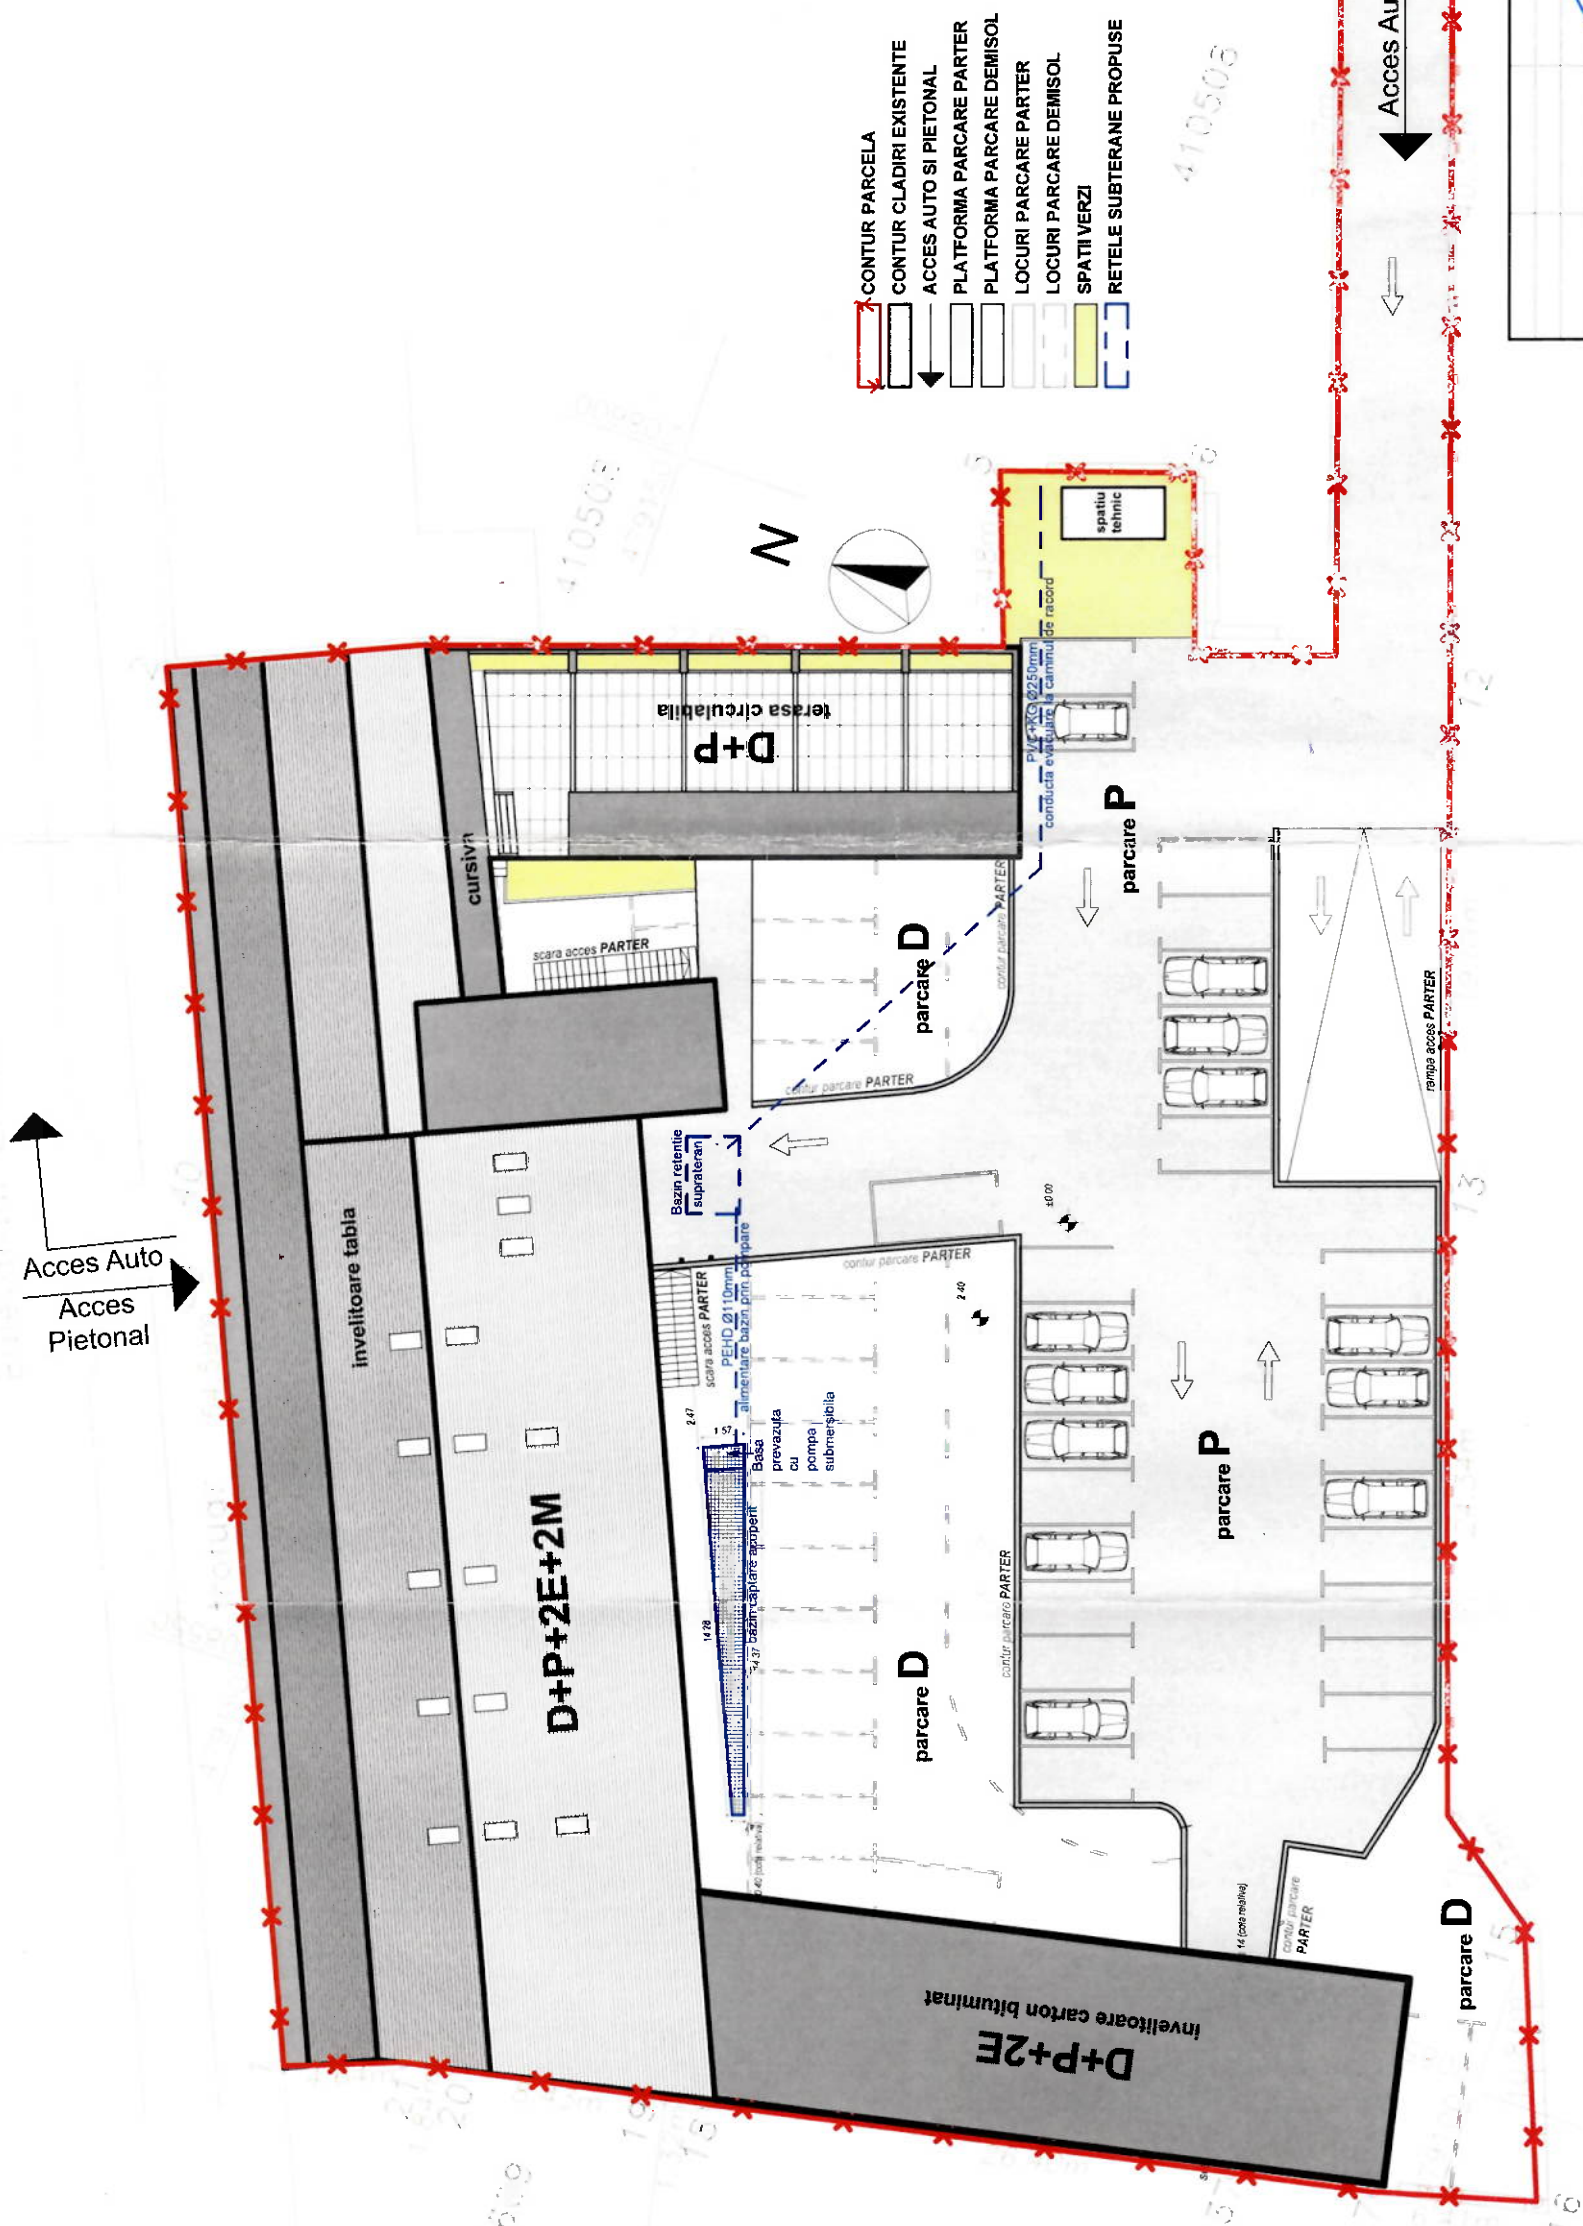


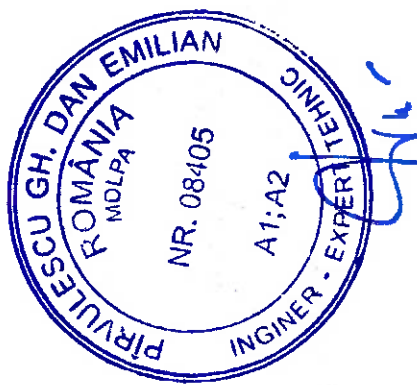

Verificator / expert	Nume	Semnatura	Centru	Referent	Expertiza Nr. / Data	PR. NR.
	sc SANTECON PROMO SISTEM SA Trimbore, str. Petru Poni 10, SAK ap.34 tel. 025649302			Proiectant Asociatia de Proprietari		4293/ 2024
	Nume	Semnatura		Titlu proiect	Faza	DTAC
Sef proiect	arh. Ludovic MURDUNESCU			REALIZARE REZERVOR TAMPON		
Proiectat	arh. Ludovic MURDUNESCU					
Desenat	arh. Ludovic MURDUNESCU					
			Data	Titlu planșă		Planşa nr. 0
			04. 2024	PLAN AMENAJARE PARCELA CONSTRUCȚIE SUBTERANEE		