


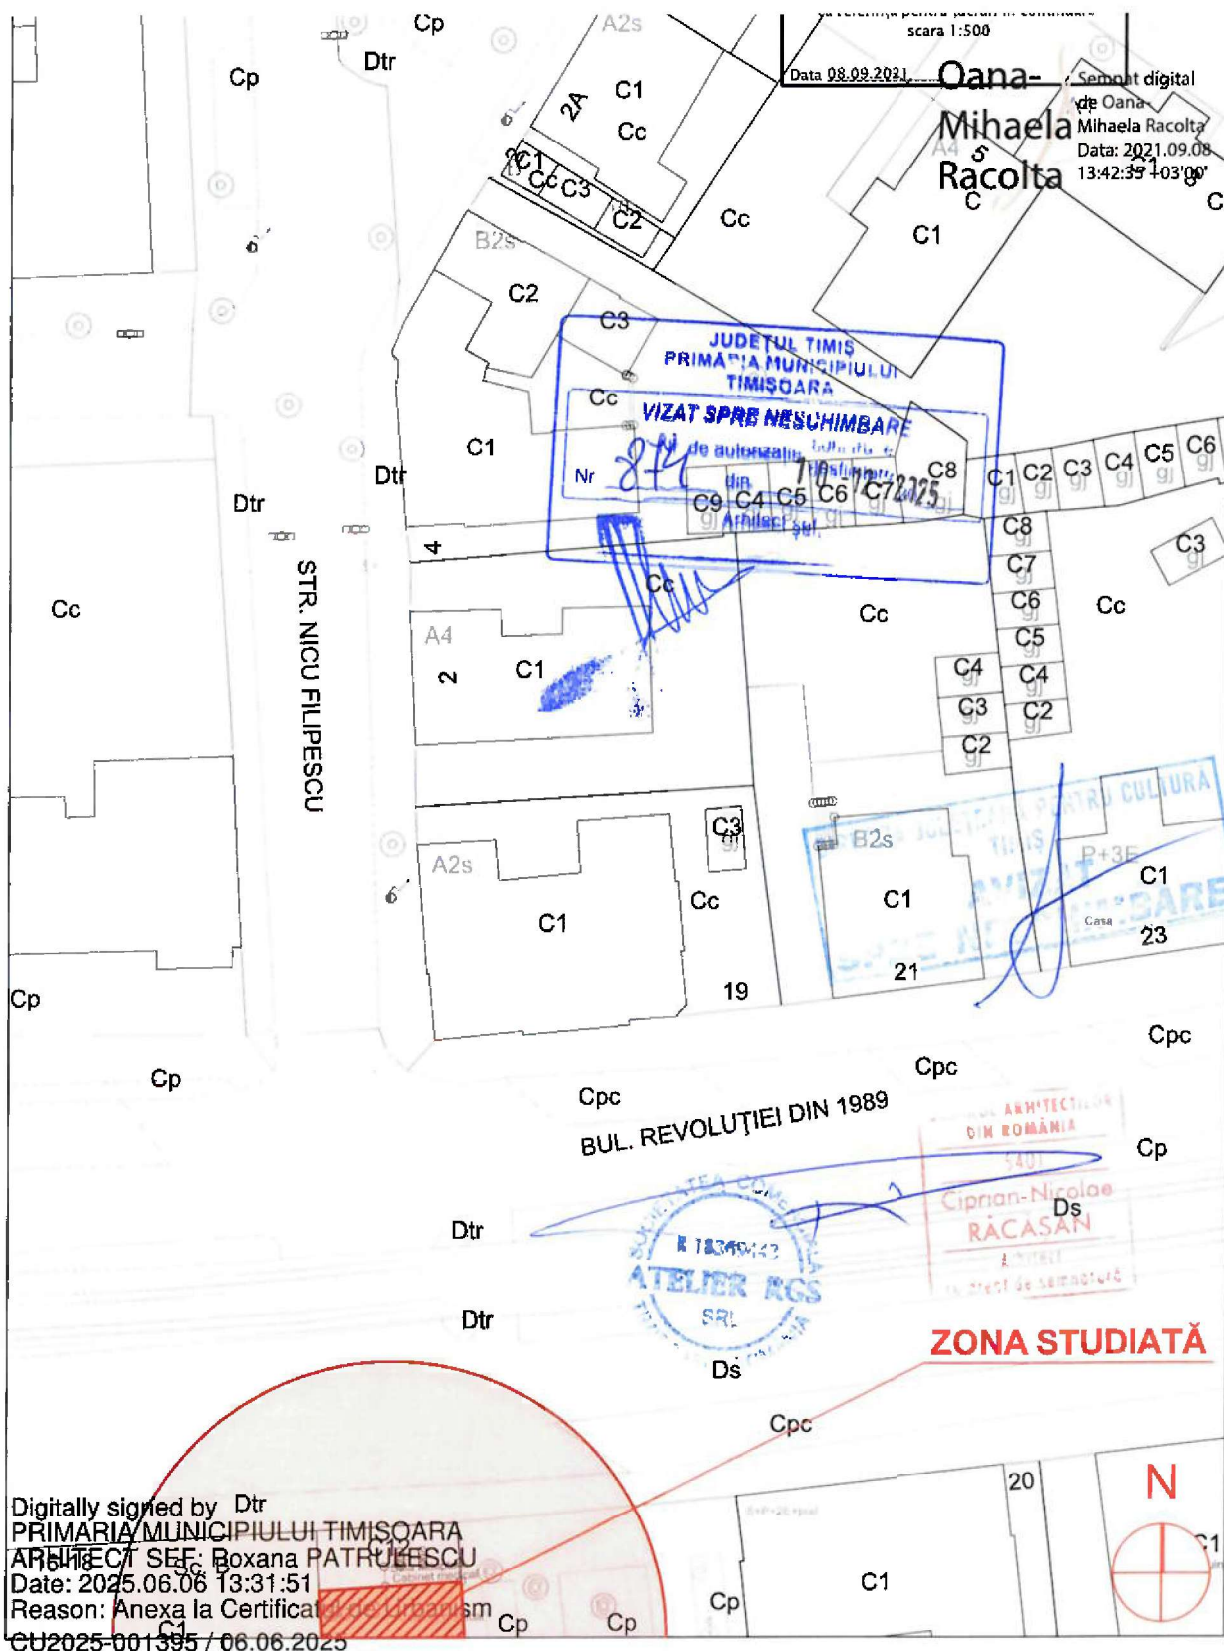

PLAN DE SITUATIE - EXISTENT SI PROPUȘ

Sc. 1:600

expert					
verificator					
verificator/ expert	nume	semnatura	cerința	referat/expertiza nr./data	
				beneficiar	
S.C. ATELIER RGS S.R.L. tel. +40 722 896R6R Timisoara, Bv. Regele Carol I, nr.10, ap. 9B				titlu proiect:	pr. nr.: 334 / 2025
				MODIFICĂRI INTERIOARE / EXTERIOARE PENTRU ÎMBUNĂTĂȚIREA CONFORTULUI LA APARTAMENTUL NR. 4 ȘI APARTAMENTUL NR. 5	
specificatie	nume	semnatura	scara:	amplasament:	faza:
sef proiect:	arh. Ciprian Răcășan		1:600	județul Timis, Timisoara, str. Bd. Revolutiei din 1989, nr. 16-18, sc. C, etaj 1, ap. 4 și ap. 5, nr. CF 400413-C1-U12 și nr. CF 400413-C1-U29	DTAC + PTH
proiectat:	arh. Ciprian Răcășan				
desenat:	arh. stag. Anamaria Bujancă arh. stag. Anamaria Buiancă		data: 07.2024	titlu planșă:	planșă nr.:
				PLAN DE SITUAȚIE - EXISTENT ȘI PROPUȘ	A.03