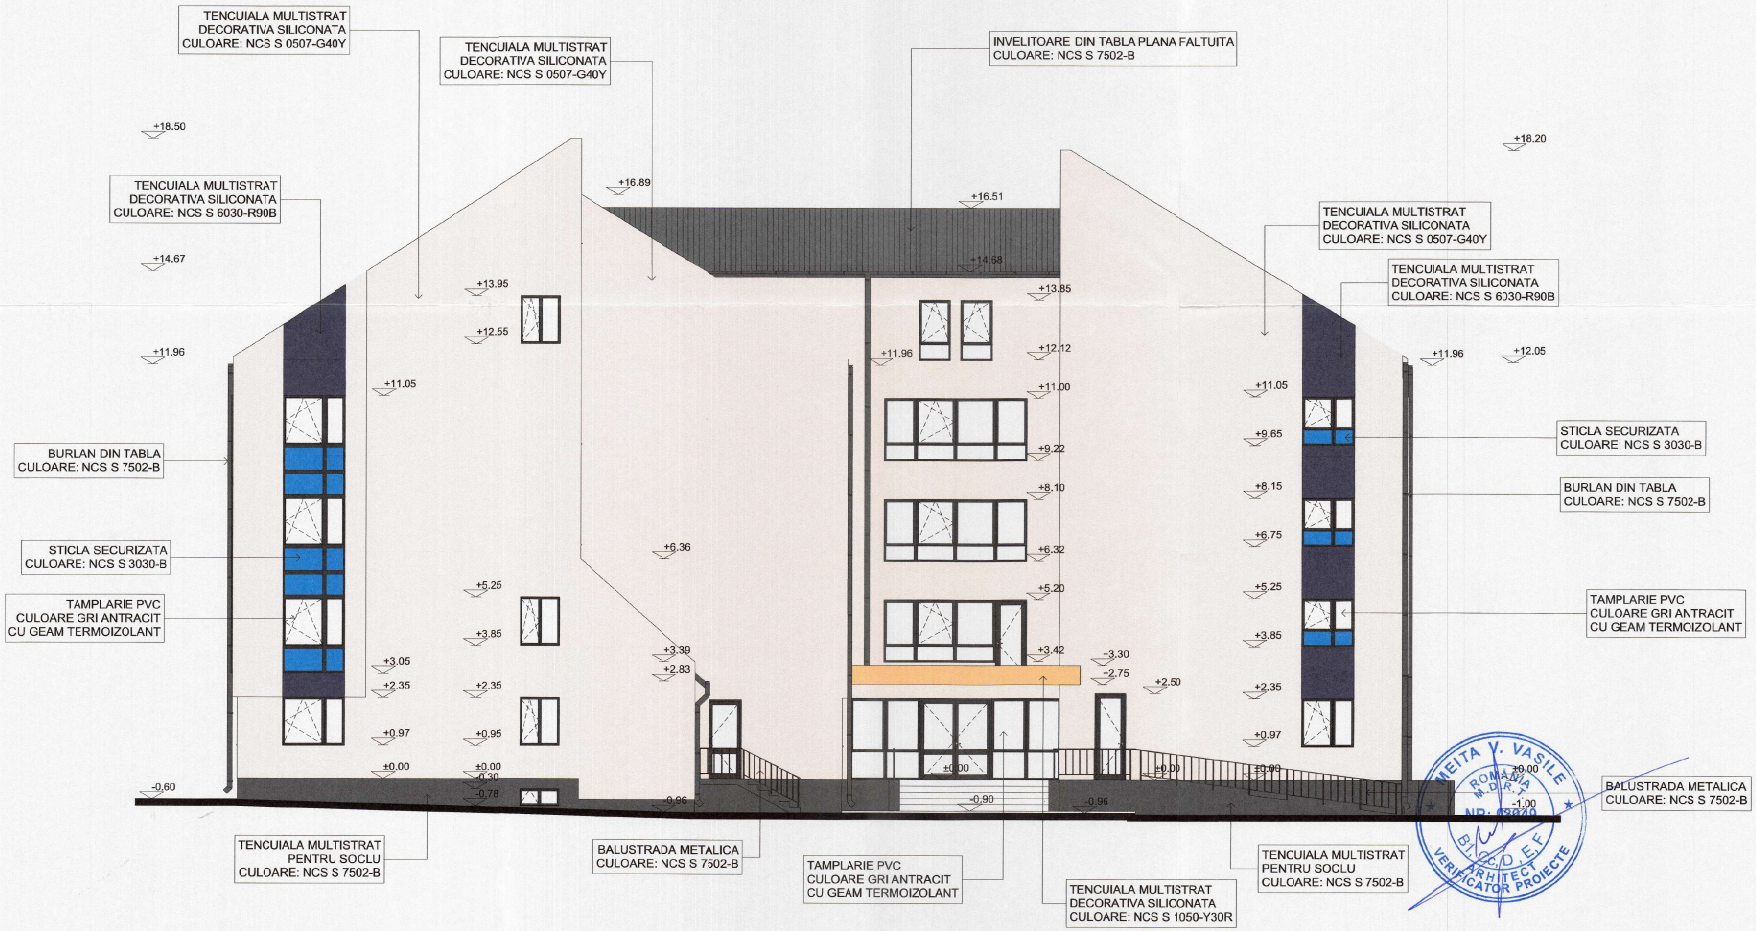

FATADA PRINCIPALA

CLĂDIRILE DIN CARTIERELE TIMIŞOAREI, ALTELE DECÂT CELE ISTORICE

ANEXA 3 / PALETA DE CULORI PENTRU CLĂDIRILE DIN CARTIERELE TIMIŞOAREI, ALTELE DECÂT CELE ISTORICE

CULOARE DE BAZĂ:

NCS: S 2002-B50G	NCS: S 1510-B90B	NCS: S 6005-G80Y
NCS: S 1005-Y20R	NCS: S 1015-G30Y	NCS: S 2002-Y
NCS: S 0507-Y	NCS: S 1020-Y10R	NCS: S 2002-R50B
NCS: S 0500-N	NCS: S 1002-G	NCS: S 2030-Y60R
NCS: S 1010-Y50R	NCS: S 2020-Y20R	NCS: S 1020-R80B
NCS: S 2010-R90B	NCS: S 3020-R90B	NCS: S 3005-G80Y
NCS: S 1015-G60Y	NCS: S 3020-G30Y	NCS: S 0530-Y
NCS: S 1015-G40Y	NCS: S 1515-Y10R	NCS: S 1500-N
NCS: S 0507-G40Y	NCS: S 2002-Y	NCS: S 1010-R
NCS: S 1015-Y30R	NCS: S 1510-B40B	NCS: S 3030-B

CULORI PENTRU ACCENTE

NCS: S 7502-B	NCS: S 7010-B10B	NCS: S 2040-G50Y
NCS: S 7020-G50Y	NCS: S 2070-Y80R	NCS: S 3020-Y30R
NCS: S 6020-Y50R	NCS: S 4040-B10G	NCS: S 3020-R90B
NCS: S 7020-R10B	NCS: S 4050-R90G	NCS: S 2060-Y50R
NCS: S 3060-R	NCS: S 3050-Y50R	NCS: S 1500-G
NCS: S 6030-R90B	NCS: S 3020-B30B	NCS: S 1510-G40Y
NCS: S 5020-G50Y	NCS: S 1070-Y70R	NCS: S 1060-Y
NCS: S 5010-G90Y	NCS: S 5005-B20G	NCS: S 1005-Y40R
		NCS: S 1050-Y30R

NOTĂ:

1. **Culorile de bazăşi fi folosite şi pentru culori pentru accente;**
2. **Paleta de culoriindică codurile de culoare NCS (Natural Colour System), care este standardul internaţional de culoare folosit în producerea vopselurilor;**

NOTĂ:

1. Culorile de bazăşi fi folosite şi pentru culori pentru accente;
2. Paleta de culoriindică codurile de culoare NCS (Natural Colour System), care este standardul internaţional de culoare folosit în producerea vopselurilor;
3. Aceeaşi culoare poate avea caracter accentuator. Un caracter diferenţiator de nuanţe între pereţi monotoni şi calculaţi este necesar în ansamblu şi pentru orientare;

JUDEȚUL TIMIȘ
PRIMĂRIA MUNICIPIULUI TIMIȘOARA
VIZAT SPRE NESCHIMBARE
Nr. autorizație de construire 118 din 5-02-2026
Arhitect

ORDINUL ARHITECȚILOR DIN ROMÂNIA
00080
Marian Radu POPESCU
Arhitect cu drept de semnătură

MEITA V. VASILE
ROMÂNIA
M.D.R.T.
ARHITECT
VERIFICATOR PROIECTE

CLASA III DE IMPORTANTA - CATEGORIA DE IMPORTANTA "C" (NORMALA)

VERIFICATOR / EXPERT	NUME	SEMNAT.	CERINTA	REFERAT EXPERTIZA NO./DATA
S.C. NIDE-COM SERV S.R.L. - proiectant general S.C. A V STUDIO ARCH S.R.L. - proiectant arhitectura			BENEFICIAR : [redacted]	PR. NO. 343 / 2025
SPECIFICATIE	NUME	SEMNAT.	scara : 1/100	TITLU PROIECT : MODERNIZAREA SI EFICIENTIZAREA ENERGETICA A CAMINULUI CAMELIEI - PROIECTARE SI EXECUTIE STR. CAMELIEI, NR. 9-11, TIMISOARA, JUD. TIMIS	FAZA D.T.A.C.
SEF PROIECT	arh. MARIAN RADU POPESCU				
PROIECTAT	arh. MARIAN RADU POPESCU		data : OCT. 2025	TITLU PLANSA : FATADA PRINCIPALA PROPUS	Plansa no. A 19
DESENAT	arh. MARIAN RADU POPESCU				