
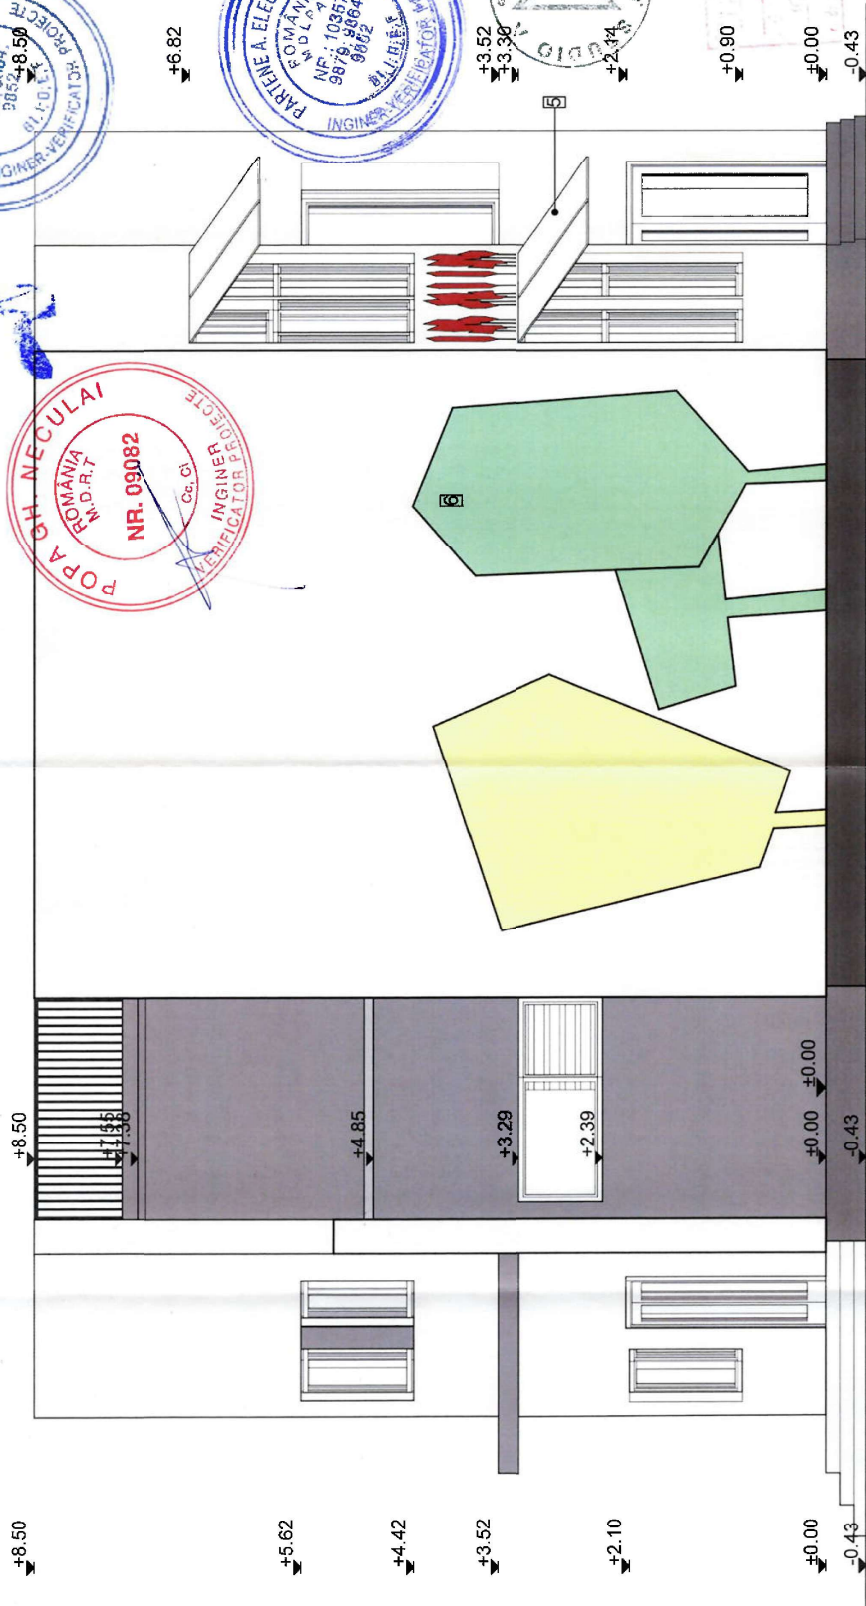


JUDETUL TIMIS
PRIMĂRIA COMUNICĂRII
TIMISOARA
VIAZAT DE NE
623
07-09-2026
Artic.

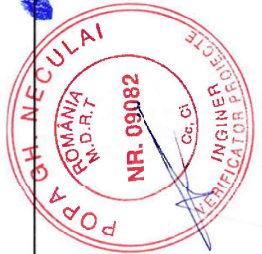

ARHITECT STUDIO A SM TIMISOARA str. dr. Nicolae Profescu nr. 1 ap. 20 135/3200/1994				PROIECT : CONSTRUIRE CORP CLADIRE SCOALA, AMENAJARE ALE INCINTA, BRANSAMENTE UNITATI APPLASAMENT : TIMISOARA, str. URANUS, nr. 14, Judetul TIMIS BRIEFURI : [REDACTED]		Nr. proiect 27 10/2021
Sef proiect	arh. IONASIU ADRIAN FLORIN			scara	CONSTRUIRE CORP CLADIRE SCOALA, AMENAJARE ALE INCINTA, BRANSAMENTE UNITATI	
proiectant	arh. IONASIU ADRIAN FLORIN			1:50		
desenat	arh. CAPRABU ROXANA			data		
verificat	arh. IONASIU ADRIAN FLORIN			05/2022	PLANSA : FAZADA LATERALA-VEST	planşa nr. A11

- 1 TENCUIALA DE EXTERIOR DE CULOARE ALB-CREM, NCS: S 0500-N
- 2 TENCUIALA DE EXTERIOR DE CULOARE GRI INCHIS, NCS: S 7502-B
- 3 TENCUIALA DE EXTERIOR DE CULOARE GRI DESCHIS, NCS: S 5005-B20G
- 4 FEREASTRAUSA DE EXTERIOR CU TAMPLARE DIN PVC
- 5 PANZA/RULOU PENTRU FEREASTRA
- 6 DESENE PE FATADA