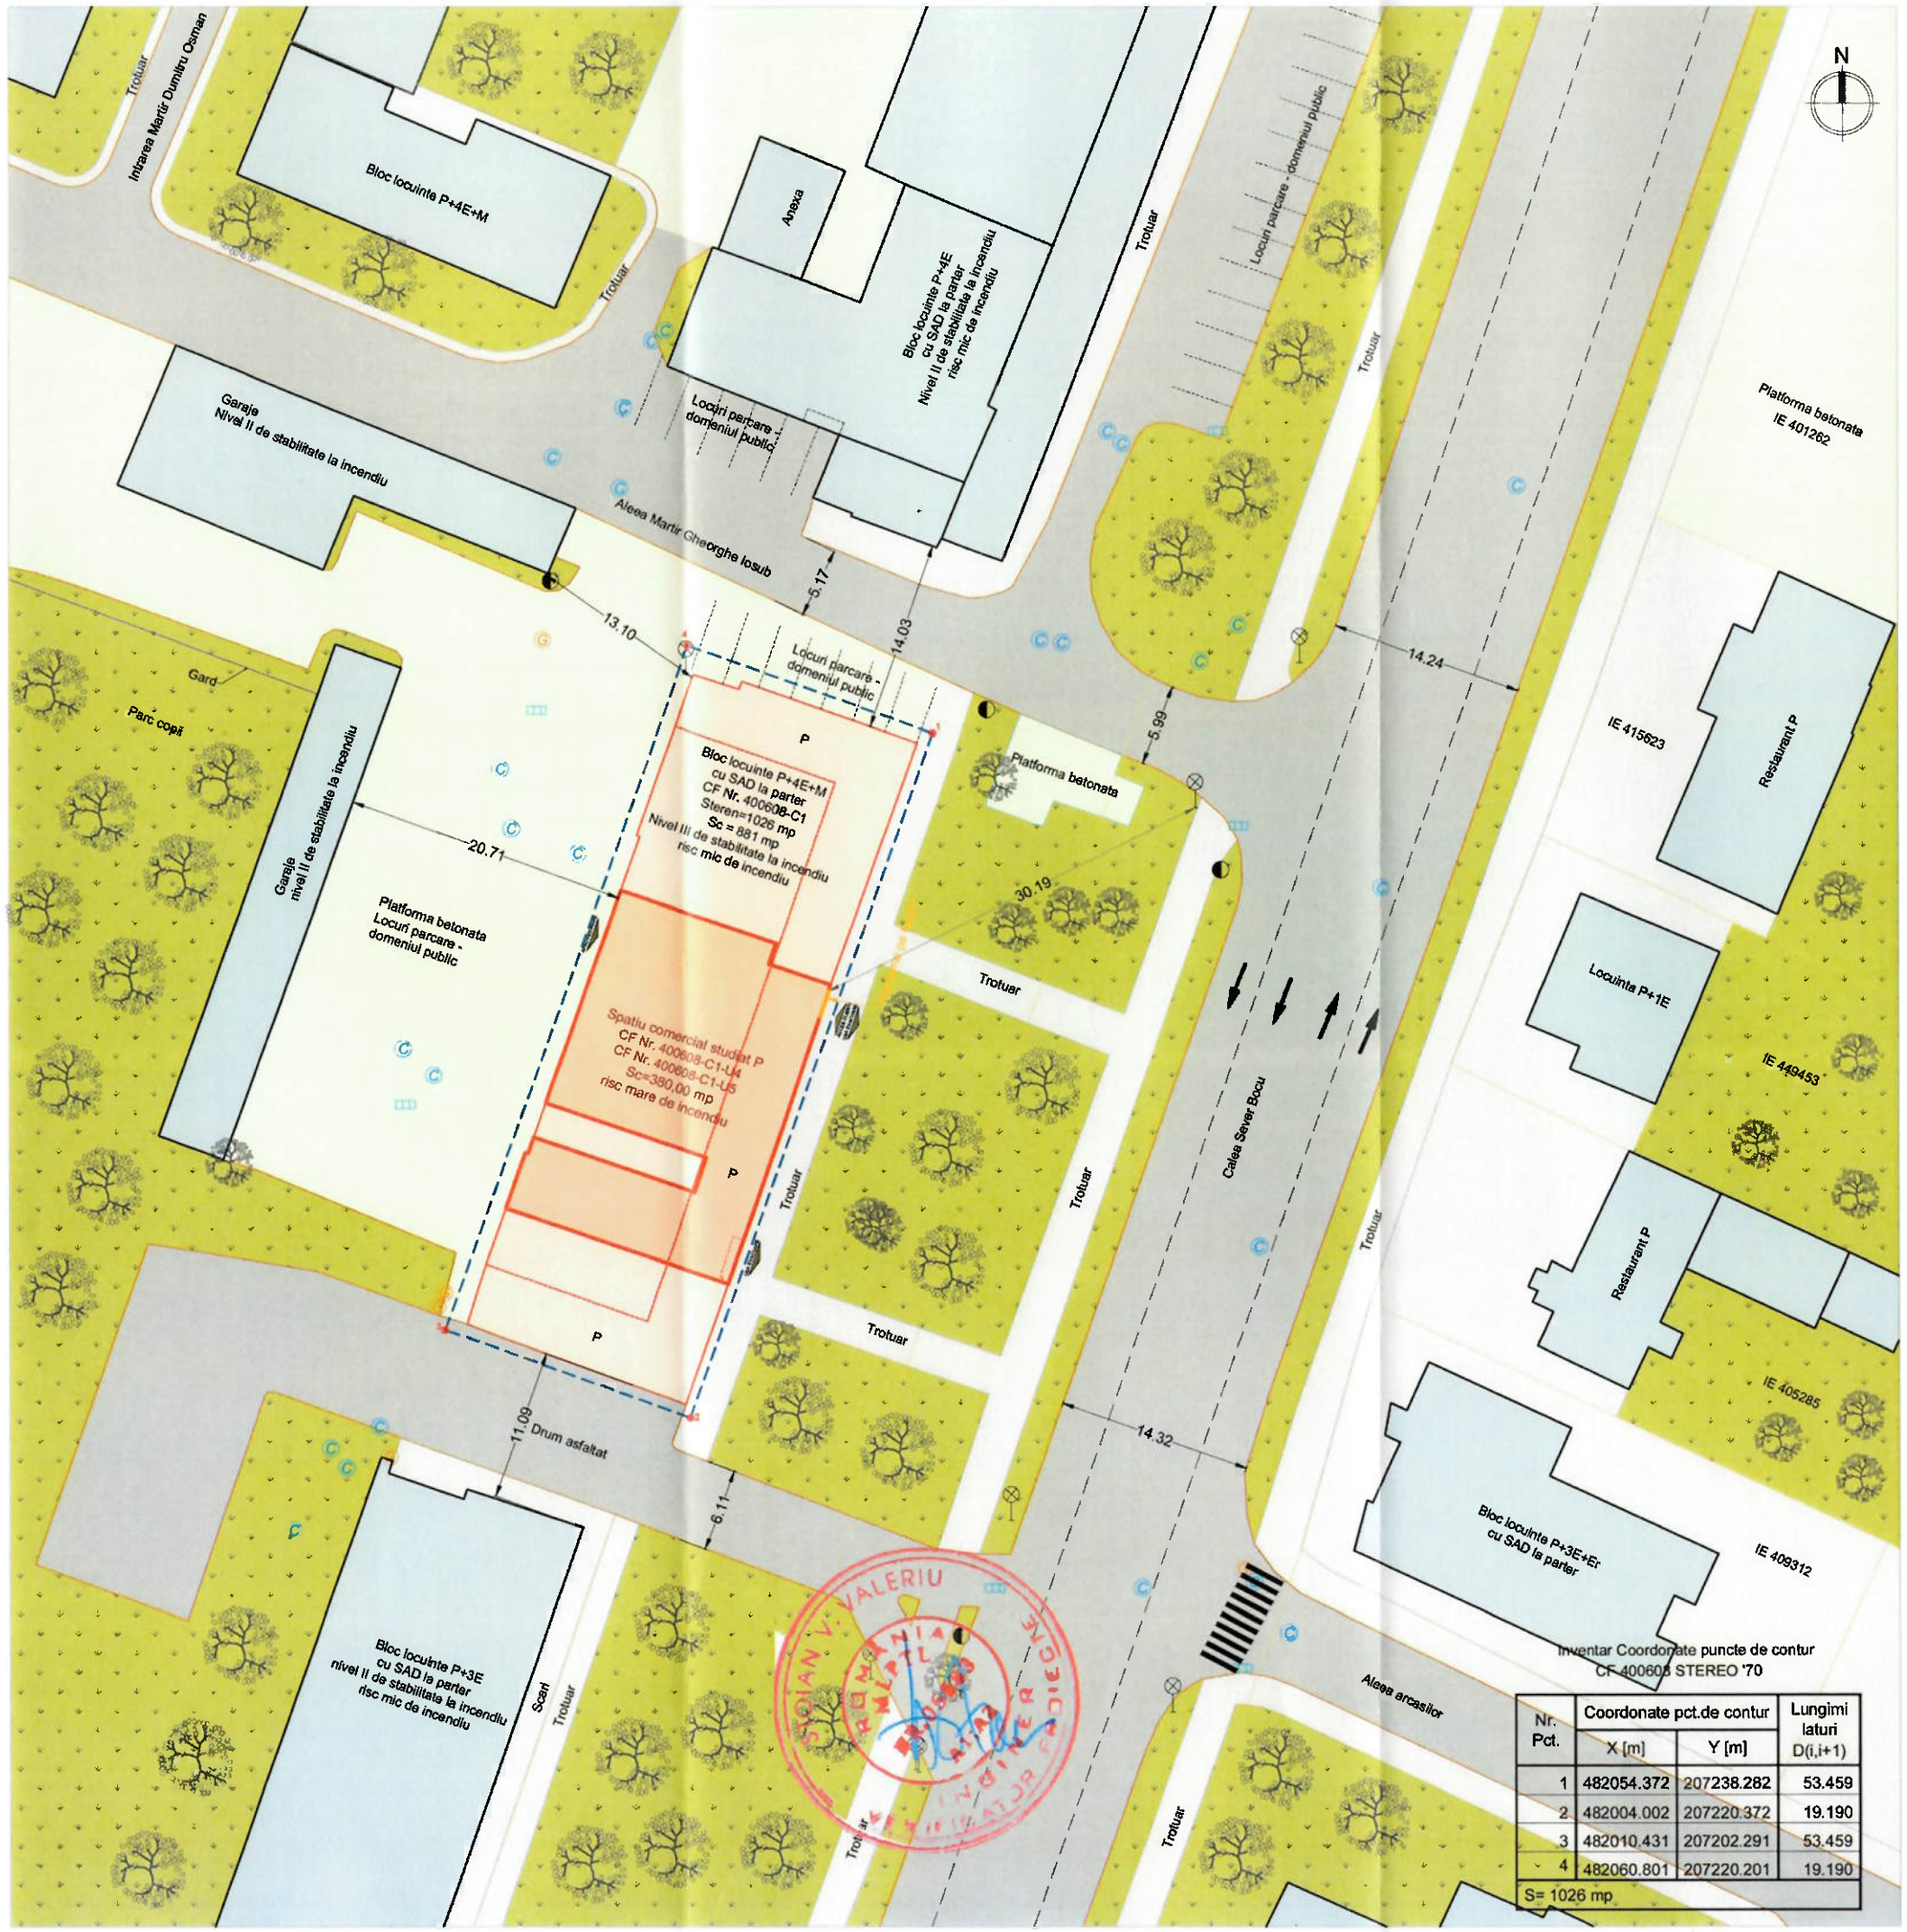

Inventar Coordonate puncte de contur
CF 400608 STEREO '70

Nr. Pct.	Coordonate pct.de contur		Lungimi laturi
	X [m]	Y [m]	D(i,i+1)
1	482054.372	207238.282	53.459
2	482004.002	207220.372	19.190
3	482010.431	207202.291	53.459
4	482060.801	207220.201	19.190
S= 1026 mp			

LEGENDA

- Limita proprietate CF 400608
- Spatiu studiat
- Spatiu adiacent spatiului studiat (situat in aceeasi cladire)
- Constructii invecinate
- Stalp beton
- Stalp metal
- Camin canalizare
- Camin apa
- Camin electrica
- Camin PIGM
- Camin neidentificat
- Hidrant
- Stalp fier
- Pom
- Indicator rutier
- Semafor

JUDEȚUL TIMIȘ
PRIMĂRIA MUNICIPIULUI TIMIȘOARA
VIZAT SPRE NESCHIMBARE
Nr. de autorizare construire / desfiintare
Nr. 799 din 01 - 11 - 2025
Arhitect șef

CĂLIN GH. VIOLETA-RALUCA
ROMÂNIA MDLPA
NR. 10769
D1,E,F
INGINER VERIFICATOR PROIECTE

CĂLIN GH. VIOLETA-RALUCA
ROMÂNIA MDLPA
NR. 11843
B1,

PÎRVULESCU GH. DAN EMILIAN
ROMÂNIA MDLPA
NR. 08405
A1;A2
INGINER - EXPERT TEHNIC

PROIECTANT GENERAL: Nr. proiect 252/2025

SC LNS VECTOR CONSULTING SRL
CUI RO40316224; J35/4580/2018
Str.Alexandru Macedonski, Nr. 13, Ap1, Timisoara
contact@vector.srl; 073[illegible]
LNS VECTOR CONSULTING S.R.L. Timisoara - Romania

verificator/expert	nume	semnatura	cerinta	referat nr./expertiza nr.	data

VN ATELIER S.R.L.

Desenat : | Proiectat : arh. Vlad Emil Nicoara | Sef proiect : Vlad Emil NICOARĂ

Arhitect cu drept de semnătură

Digitally signed by DUMITRACHE SIMONA
Date: 2025.10.03 16:25:05 +03'00'

DUMITRACHE P. SIMONA ROMÂNIA MOLDA NR 10117 Cc ARHITECT VERIFICATOR DE PROIECTE

Beneficiar : **PROFI ROM FOOD S.R.L.** - Aleea Amicitiei, nr. I, mun. Timisoara, jud. Timis

Adresa: Calea Sever Bocu, nr. 41, bl. 32, et. P, ap. sp. com. I si 2, mun. Timisoara, jud. Timis

Titlu proiect : **Modificari interioare si exterioare la Sp. Com. 1 si Sp. Com. 2. Amplasare firma pe fatada.**

Faza : **D.T.A.C.+P.Th.**

Titlu plansa : **Plan situatie propus**

Scara : **1:500**

Specialitatea:	Data:	Numar proiect :	Numar plansa :
Arhitectura	Septembrie 2025	026/2025	A03

VN Atelier s.r.l.
C.U.I. RO 35497442
J35/192/26.01.2016
+4 0722 755 884
vlad.nicoara@gmail.com
Str. Rahovei, Nr. II, Com 1
300153, Timisoara, Timis
ING Bank N.V. Amsterdam
RO49 INGB 0000999905621751

A3 (420 X 297)