JUDEȚUL TIMIȘ
PRIMĂRIA MUNICIPIULUI TIMIȘOARA
VIZAT SPRE NESCHIMBARE
Nr. de autorizare construire
Nr. 402 din 17 decembrie 2020
Arhitect

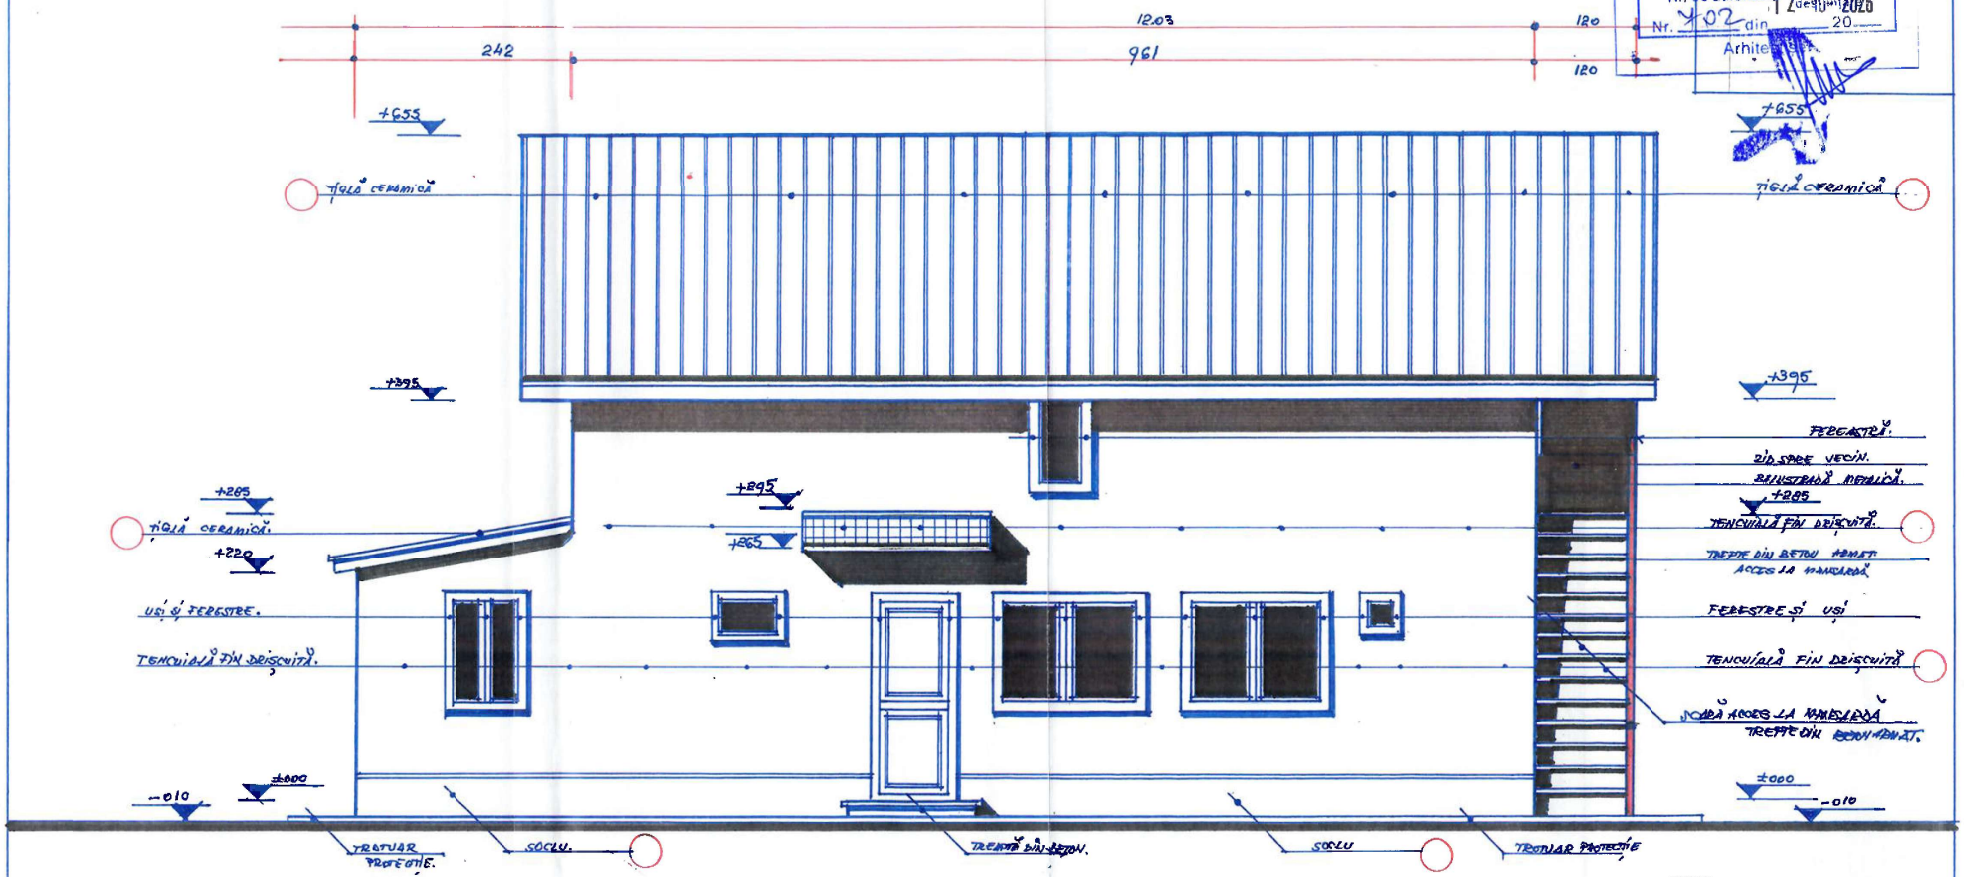

FAȚADĂ LATERAL STÎNGA. RELEU. SCARA: 1:50

ORDINUL ARHITECȚILOR DIN ROMÂNIA
2933
Viorel Ionel POPA
Arhitect
cu drept de semnătură

Expert / Verific	Nume - Prenume	Semnatura	NR. REFERAT / EXPERTIZA / DATA		
Expert	Ing.				
Verificator	Ing.				
B.I.A. "Popa I. Viorel" - OAR nr.2933 Timisoara, Str. Martir Ioan Ciordas, nr.1			Beneficiar. [redacted] Amplasament.Loc. TIMIȘOARA, STR. CALEA BUZIAȘULUI HR:80. jud. TIMIȘ		Pr. nr. 969/2022
Specificatie	Nume - Prenume	Semnatura	Scara 1:50	Denumire pr. INTRARE IN LEGALITATE, MODIFICARI INTERIOARE ȘI EXTERIOARE LA CASA EXISTENTĂ (Ap:2. CORPB) regim P+M.	Faza DTAC
Sef proiect	Dipl. Arh. V. Popa				
Proiectat	Dipl. Arh. V. Popa		Data 2022	Denumire pl.: RELEVEU: FAȚADĂ LATERAL STÎNGA.	Pl. nr. A11
Desenat	Dipl. Arh. V. Popa				