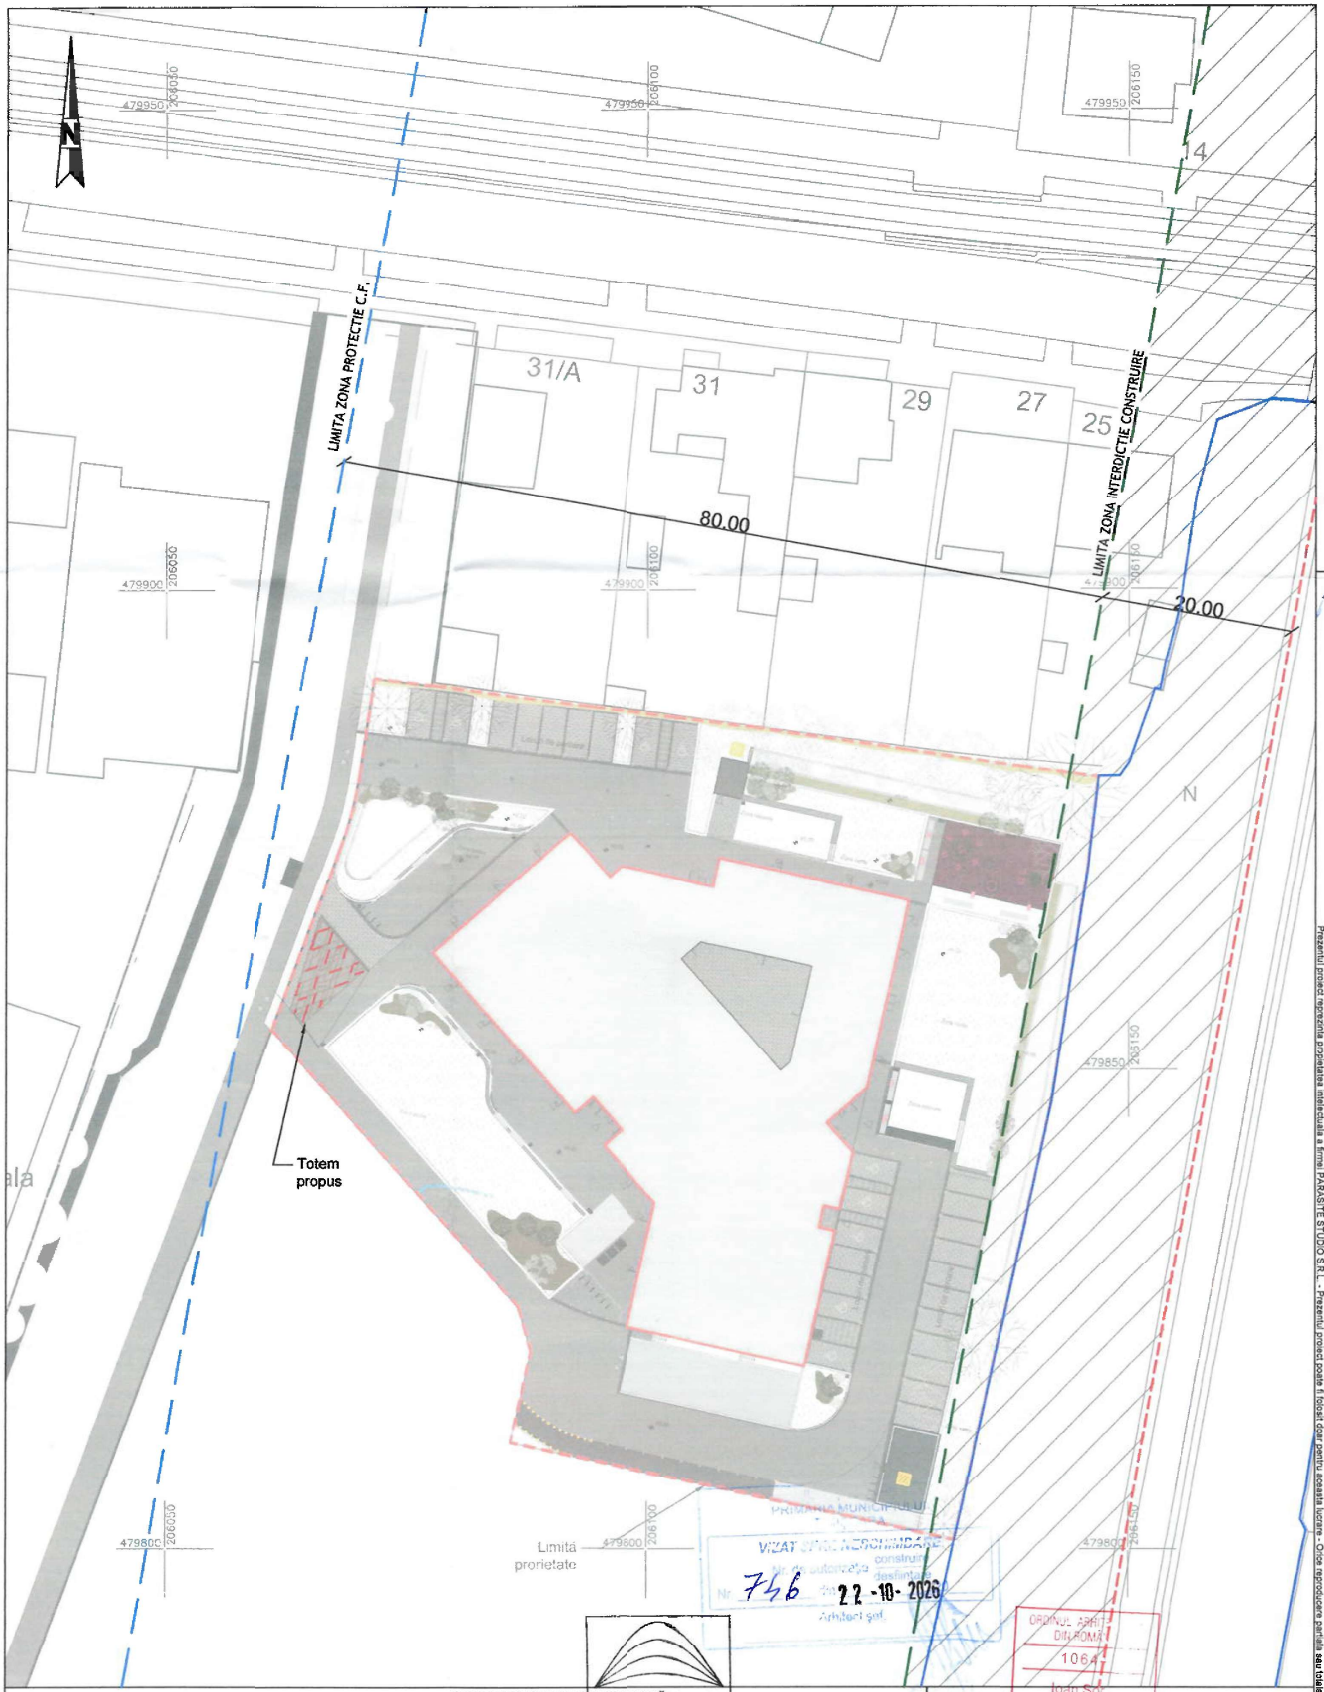

Ax cale ferată
Limita zonei cadastrale CFR -
Limită zonă de siguranță -
Limită zonă de protecție -

CATEGORIA "D" DE IMPORTANȚĂ
"Construcții de importanță redusă" (conform HGR nr.766/1997)
CLASA "IV" DE IMPORTANȚĂ
(α=1.00) (conform Codului de proiectare seismică P100/1 - 2006)

PRIMARIA MUNICIPIULUI
VIZAT SPRE NESCHIMBARE
Nr. de autorizație construire desființare
Nr. 746 22-10-2026
Arhitect șef

ORDINUL ARHITECȚILOR DIN ROMÂNIA
1064
Ioan Sorin SILAGHI
ARHITECT DIPLOMAT

HELIOS STUDIO ARHITECTURA SRL
CUI 46119396 J5/1321/2022

PROIECTANT GENERAL:

S.C. HELIOS STUDIO ARHITECTURA S.R.L.
CUI 46119396 J5/1321/2022 TEL.:+40743412996

Denumire proiect:
Amplasare totem luminos

Nr. proiect:
30/ 2025

Beneficiar: [redacted]

Sef proiect:	Arh.Sorin Silaghi	Scara: 1:500	Adresa proiect: Calea Circumvalatiunii nr. 4 Timișoara, jud. Timis
Proiectat:	Arh.Wenczel Attila PARASITE STUDIO SRL		Faza: D.T.A.C.
Desenat:	Arh.Sorin Silaghi	Data: 07-2024	Denumire plansa: Plan de situație propus
Desenat:	Arh.Sorin Silaghi		Nr. plansa: 30 A 00

A3 V - 420mm x 297mm

Prezentul proiect reprezinta proprietatea intelectuala a firmei PARASITE STUDIO S.R.L. - Prezentul proiect poate fi folosit doar pentru aceasta lucrare - Orice reproducere partiala sau totala poate fi facuta doar cu acordul prealabil al PARASITE STUDIO S.R.L.