


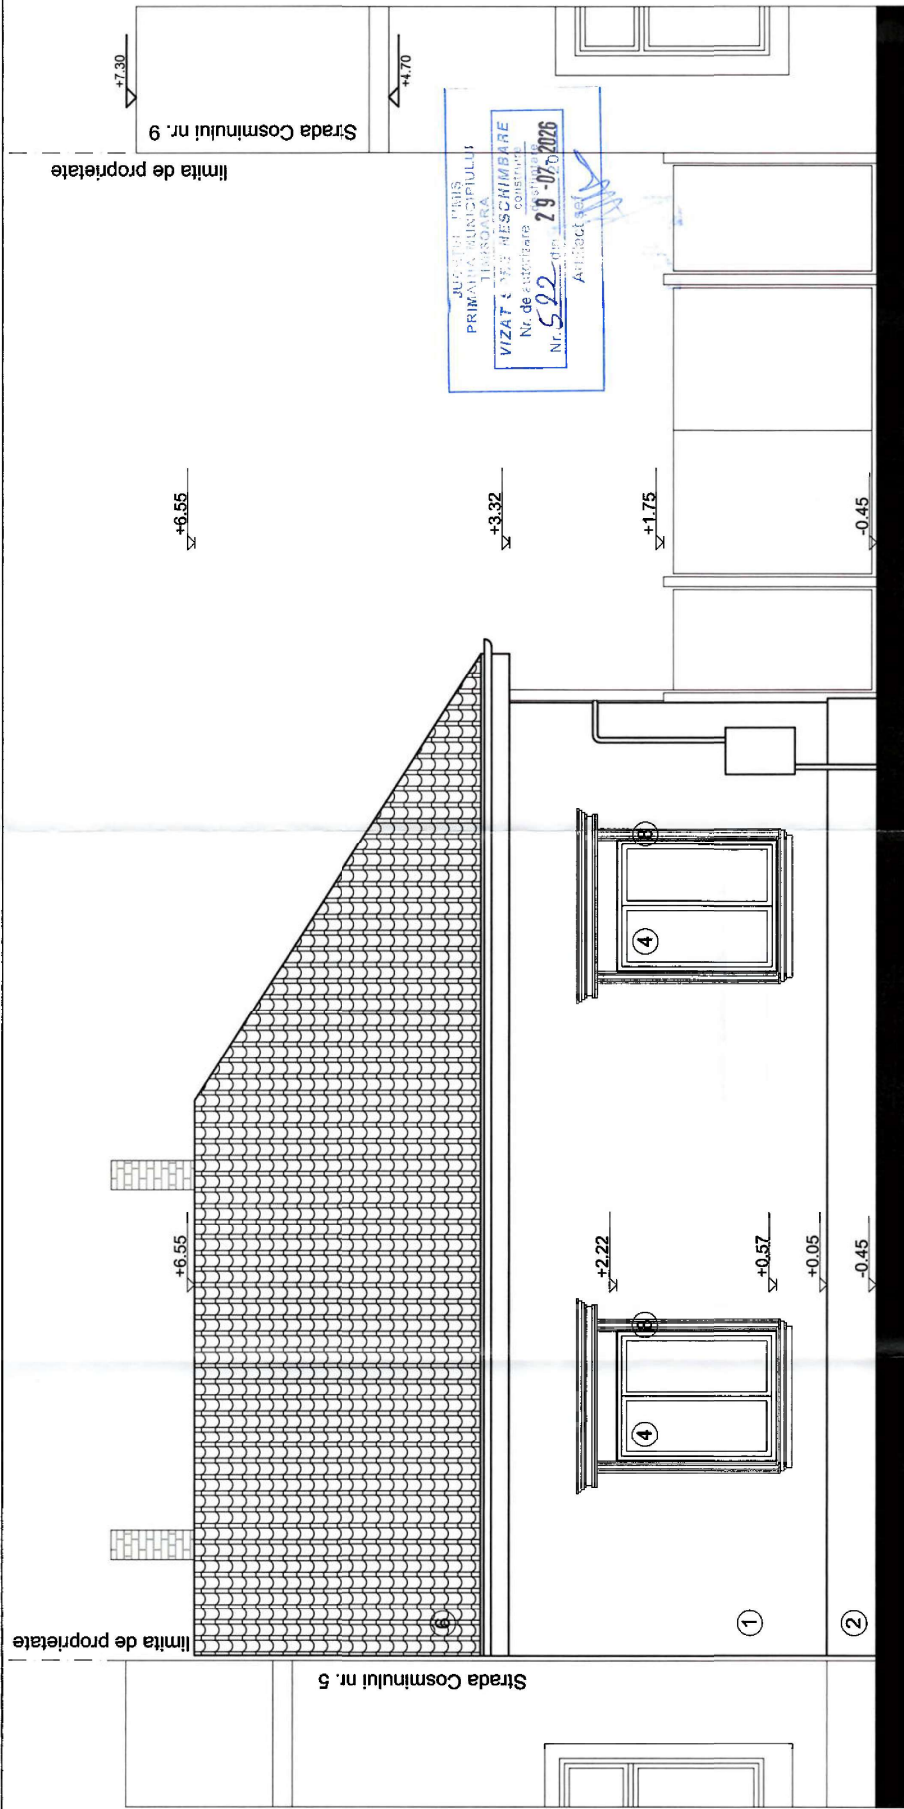

PARTER EXISTENT CARE SE PASTREAZA

LEGENDA:

- 1 - Tencuiala decorativa culoare gri deschis NCS: S 1000-N
- 2 - Piatra naturala soclu culoare gri verzui NCS: S 7005-G20Y
- 3 - Tamplarie P.V.C. culoare lemn nuc NCS: S 8010-Y50R
- 4 - Tamplarie P.V.C. culoare alb NCS: S 0500-N
- 5 - Parapet cu bare orizontale din metal
- 6 - Invelitoare din tigla culoare maro / caramiziu
- 7 - Invelitoare din membrana
- 8 - Ancadramele culoare alb NCS: S 0500-N

NOTA:

- 1. Inainte de inceperea lucrarilor, executantul va studia acest proiect in totalitate si va solicita proiectantului lamuriri suplimentare (dacă este cazul).
- 2. La executie se vor respecta in totalitate prevederile normativelor si standardelor in vigoare. Executantul nu va face modificari, completari sau reduceri fata de solutiile din proiect, fara acordul scris al proiectantului si beneficiarului (prin NS). In caz contrar, proiectantul isi dectina ori ce raspundere.
- 3. Intreaga structura din lemn se va trata antisepptic si se va ignifuga, iar piesele metalice se vor trata anticoroziv inaintea punerii in opera.
- 4. La executie se vor respecta normele generale si cele speciale de protectia muncii precum si normele PSI.

ORDINUL ANULIETOR
JIN 6-37
Remona Mihaela
PASCU
Arhitect
cu drept de semnatura

FATADA PRINCIPALA PROPUSA SC 1:50

S.C. NEO DRAFT s.r.l. 335/2562/09.09.2004 Str. Cosminului nr. 7, Timisoara Tel/Fax: 0256 274967					Pr. Nr. 310/10				
SPECIFICATIE		NUME		SEMNATURA		Scara:		Data:	
SEF PROIECT		art. Pascu R.				1:50		Iunie 2026	
PROIECTAT		art. Pascu R.							
DESEINAT		art. Pascu R.							
FATADA PRINCIPALA PROPUSA					Pr. Nr. 18A				