


+9.40

+6.20

+3.20

+2.50

+0.00

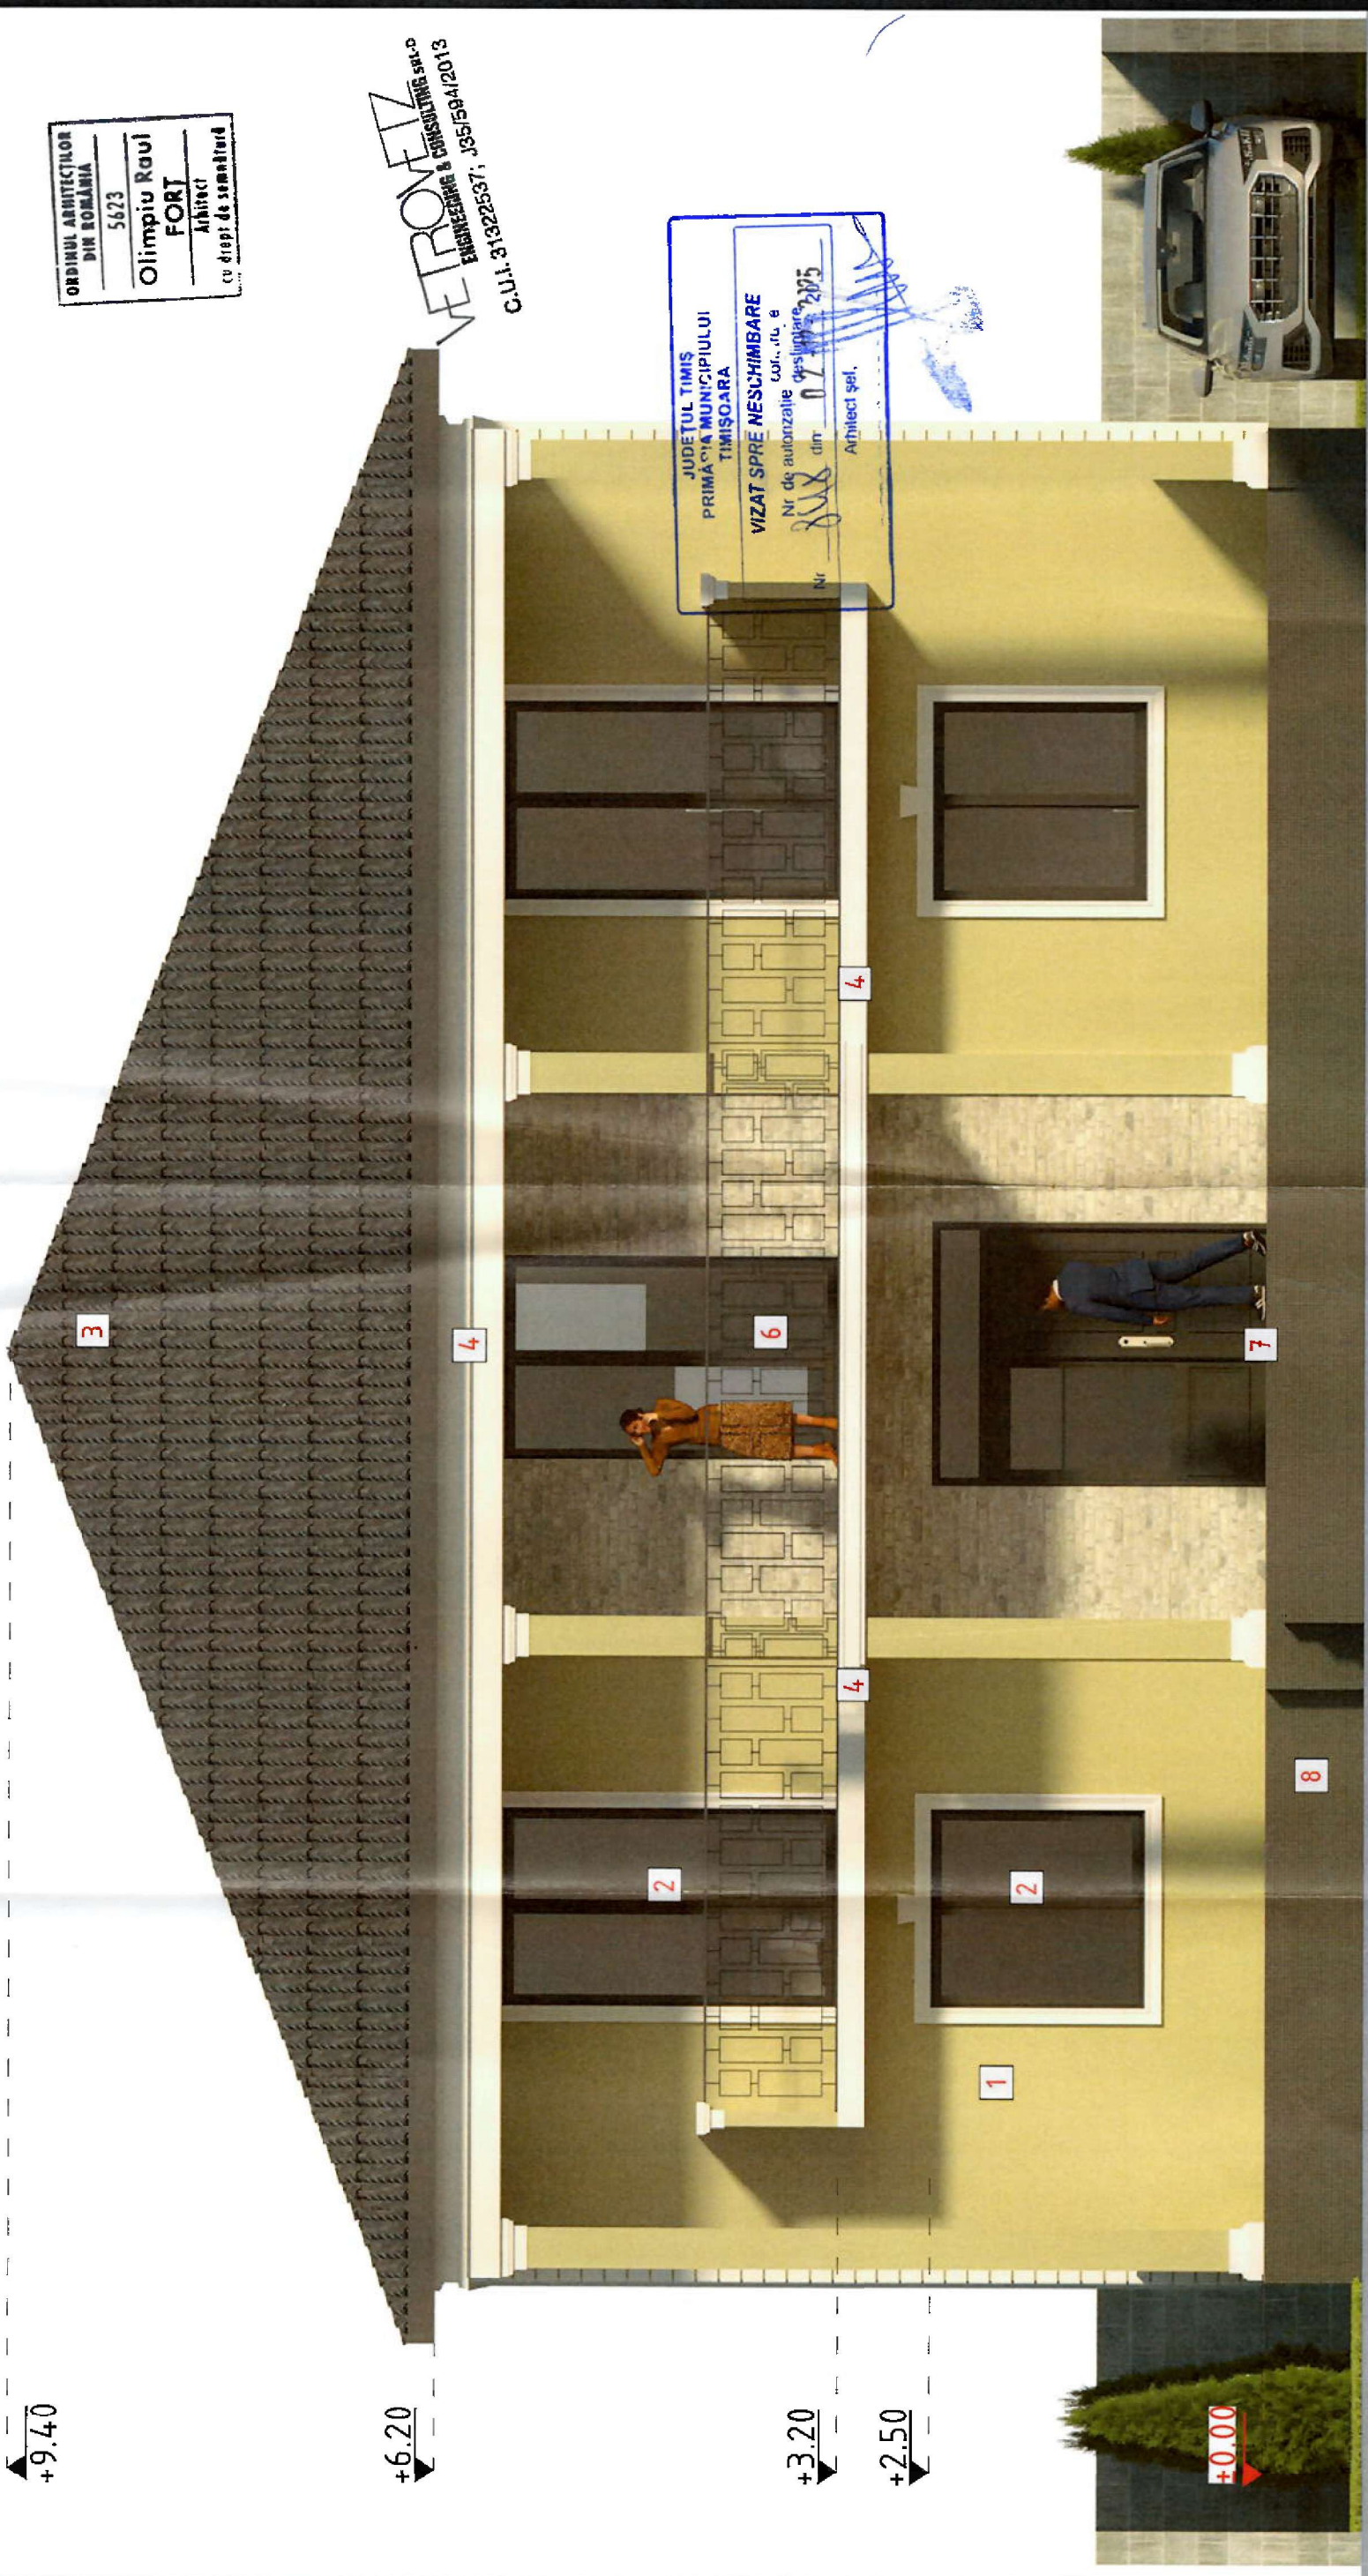

LEGENDA:

- 1 tencuiala decorativa NCS : S 1060-Y
- 2 tamplarie PVC cul gri
- 3 invelitoare tigla ceramica
- 4 accent culoare alb NCS : S 0500-N
- 6 Parapet din elemente metalice
- 7 Gresie antiderapanta
- 8 culoare soclu gri antracit



ORDINUL ARHITECTILOR
DIN ROMANIA
5623
Olimpiu Raul
FORT
Arhitect
cu drept de semnatura

VETROVETZ
ENGINEERING & CONSULTING s.r.l.
C.U.I. 31322537, J35/594/2013

JUDETUL TIMIS
PRIMAria MUNICIPIULUI
TIMISOARA
VIZAT SPRE NESCHIMBARE
Nr de autorizatie de construire 2075
din 07.03.2025
Arhitect sel.

VERIFICATOR	CERINTA	REFERAT NR.
V+	VETROVETZ ENGINEERING & CONSULTING Timisoara, str Porumbescu nr 90, tel 0728 886 719	BENEFICIAR: CIRPACI SIMONA
SEF PROIECT	NUME arh. Fort Olimpiu	SCARA 1:50
PROIECTAT VERIFICATOR INTERN	SEMNTURA 	DATA mal 2025
TITLUL PROIECTULUI:		CONSTRUIRE CASĂ P+1E ȘI ÎMPREJMUIRE Mun Timisoara, str. SZEGED nr. 41, CF 442631, CU 333 din 08.03.2024
PROIECT 4/0/2025		FAZA D.T.A.C
PLANSĂ 08.A3		TITLUL PLANSEI: FATADA PRINCIPALA