

- învelitoare țiglă profilată metalică, culoare gri antracit NCS: S 5005-B20G
- jgheab și burlan preluare ape pluviale, culoare gri antracit, NCS: S 5005-B20G
- ancadramente, culoare culoare gri antracit, NCS: S 5005-B20G
- caramidă aparentă, culoare maro natur
- tencuială decorativă verde pastel deschis, NCS: S 1015-G20Y
- tâmplărie din PVC cu geam termopan, culoare gri antracit NCS: S 5005-B20G
- soclu tencuială decorativă culoare gri antracit, NCS: S 5005-B20G


JUDEȚUL TIMIȘ
PRIMĂRIA MUNICIPIULUI
TIMIȘOARA

VIZAT SPRE ÎNSCHIMBARE

Nr. de autorizare: 524
construire
desființare

13-08-2025

Arhitect: [Signature]

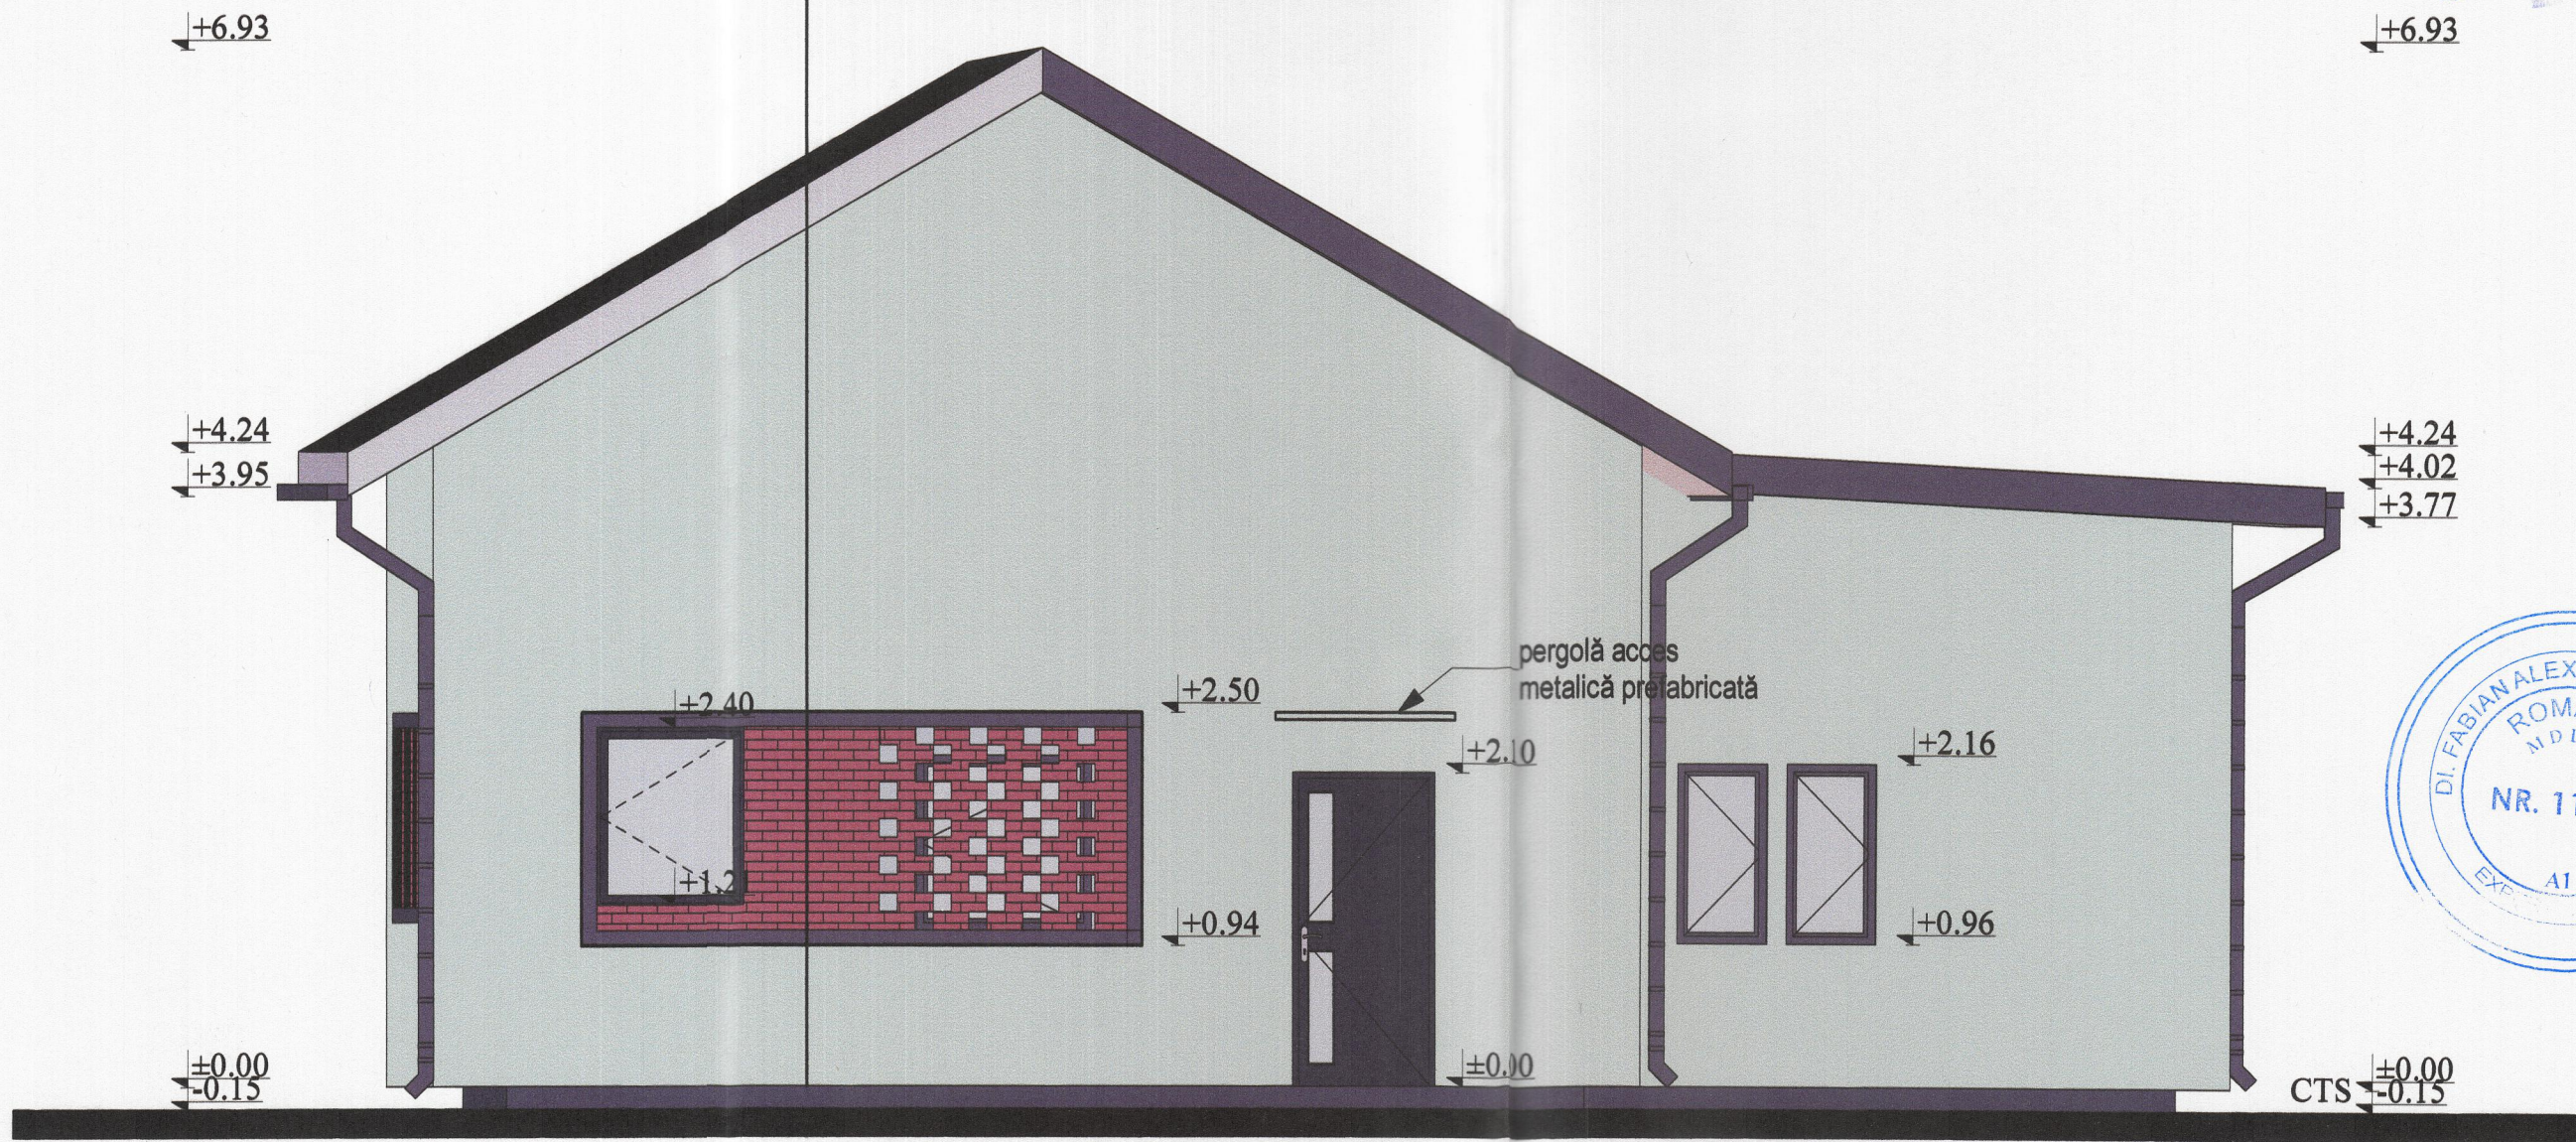

Circular stamp of DI. FABIAN ALEXANDRU-ADRIAN, ROMANIA, MDLPA, NR. 11409, AT, IC.

VERIFICATOR				Referat nr. /
VERIFICATOR/ EXPERT	NUME	SEMĂNĂTURĂ	CERINȚĂ	REFERAT / EXPERTIZĂ NR. / DATA
	 ANCA GIB BIROU INDIVIDUAL DE ARHITECTURĂ ARHITECTURĂ DIN ROMANIA Str. Taiângii Nr. 18, Cam. 5, Timișoara, C/F 44206623 Tel: 0741 980 545		 ANCA GIB BIROU INDIVIDUAL DE ARHITECTURĂ ARHITECTURĂ DIN ROMANIA Str. Taiângii Nr. 18, Cam. 5, Timișoara, C/F 44206623 Tel: 0741 980 545	Beneficiar: INDRICĂU-DANCIU-NICOLA PATRICIA-LUMINIȚA Amplasament: Loc. Timișoara, Al Martir Gheorghe Cruceru, C/Nr. 1/ Jud. Timis, CF.Nr. 401968 Timisoara, nr.cad.401968, 401968-C1.401968-C2
SPECIFICAȚIE	NUME	SEMĂNĂTURĂ	Scara 1:50	TITLU PROIECT Obținere A.C. Lucrări de tip a), d) - Construcții pentru servicii și împrejurimi - Modificări la construcție existentă (corp C1), modificări interioare și exterioare, anvelopare, schimbare de destinație din casă în clinică medicală. Demolare corp C2 și modificare împrejurimi. Lucrări de tip h) - Construcții cu caracter provizoriu - Amplasare firmă pe fațadă, pe durată determinată.
Șef proiect	Arh. Anca Gîb		Data: aprilie 2025	Faza D.T.A.C+ P.T.
Proiectat	Arh. Anca Gîb			Pl. nr. A.27
Desenat	Arh. Anca Gîb			
				Titlu planșă: FATADA LATERALA DREAPTA