
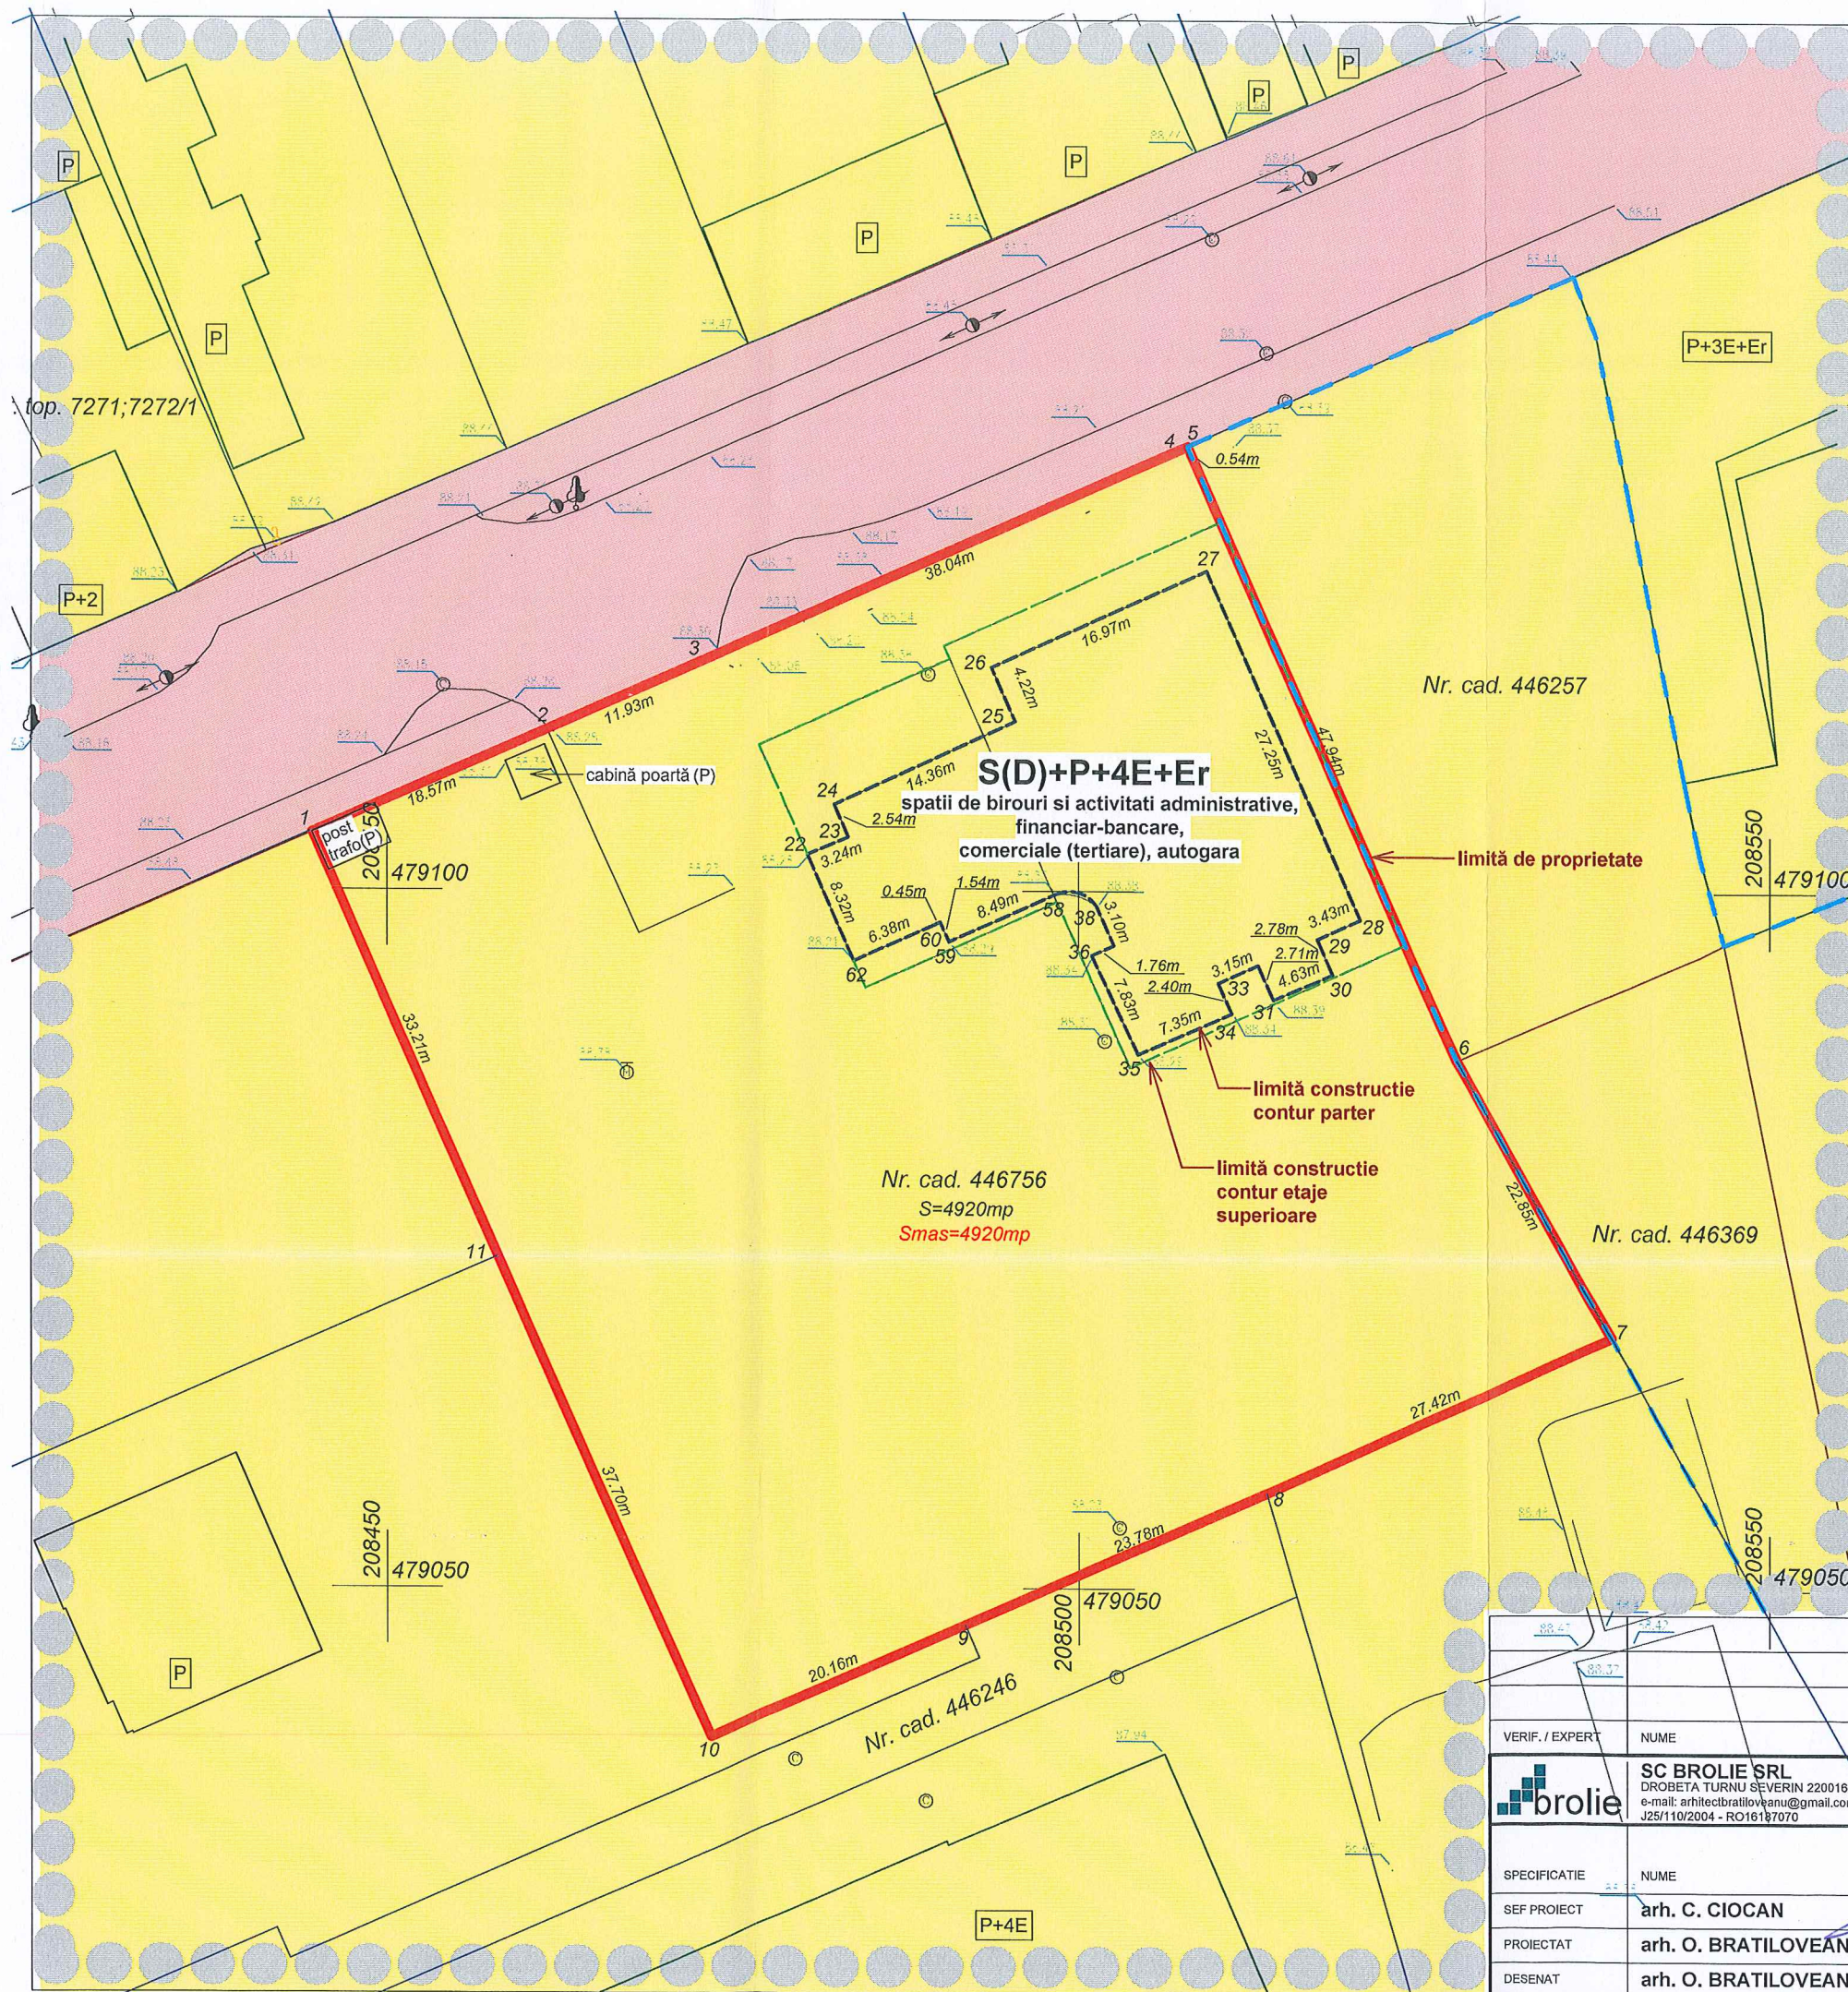


PLAN URBANISTIC ZONAL

EROILOR DE LA TISA 30-40, TIMISOARA, TIMIS

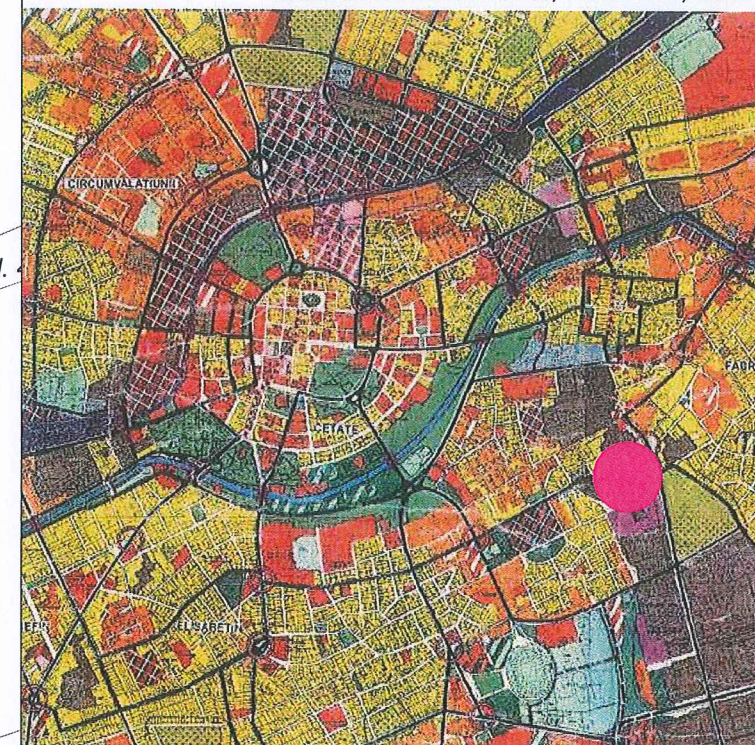

LEGENDA

- teren domeniul public al statului sau al unitatilor teritorial administrative
- teren proprietate privata
- limită documentație de urbanism aprobat
- limită de proprietate
- limită construcție contur parter
- limită construcție contur etaje superioare
- limite cadastrale
- contur clădiri
- limită zonă studiată



bilant teritorial (circulatia juridica a terenurilor propus)		
nume	suprafata	%
teren proprietate privata	4920 m ²	100%

VERIF. / EXPERT	NUME	SEMNTATURA	CERINTA	REFERAT / EXPERTIZA / NUMARUL / DATA	BENEFICIAR	PROIECT NR.
	arh. C. CIOCAN			5413	SC REAL REISE TRANSPORT SRL	94/2018
SPECIFICATIE	NUME	SEMNTATURA	SCARA	DENUMIRE PROIECT		FAZA
SEF PROIECT	arh. C. CIOCAN		1 : 500	PUZ - RECONFIGURARE SPATII DE BIROURI SI ADMINISTRATIVE EXISTENTE IN SPATII DE BIROURI SI ACTIVITATI ADMINISTRATIVE, FINANCIAR-BANCARE, COMERCIALE (TERTIARE), AUTOGARA SI PARCAJE		PUZ
PROIECTAT	arh. O. BRATILOVEANU			EROILOR DE LA TISA 30-40, TIMISOARA, TIMIS		
DESENAT	arh. O. BRATILOVEANU		DATA	DENUMIRE PLANSA		PLANSA NR.
			06/2024	PROPRIETATEA ASUPRA TERENURILOR		U05