
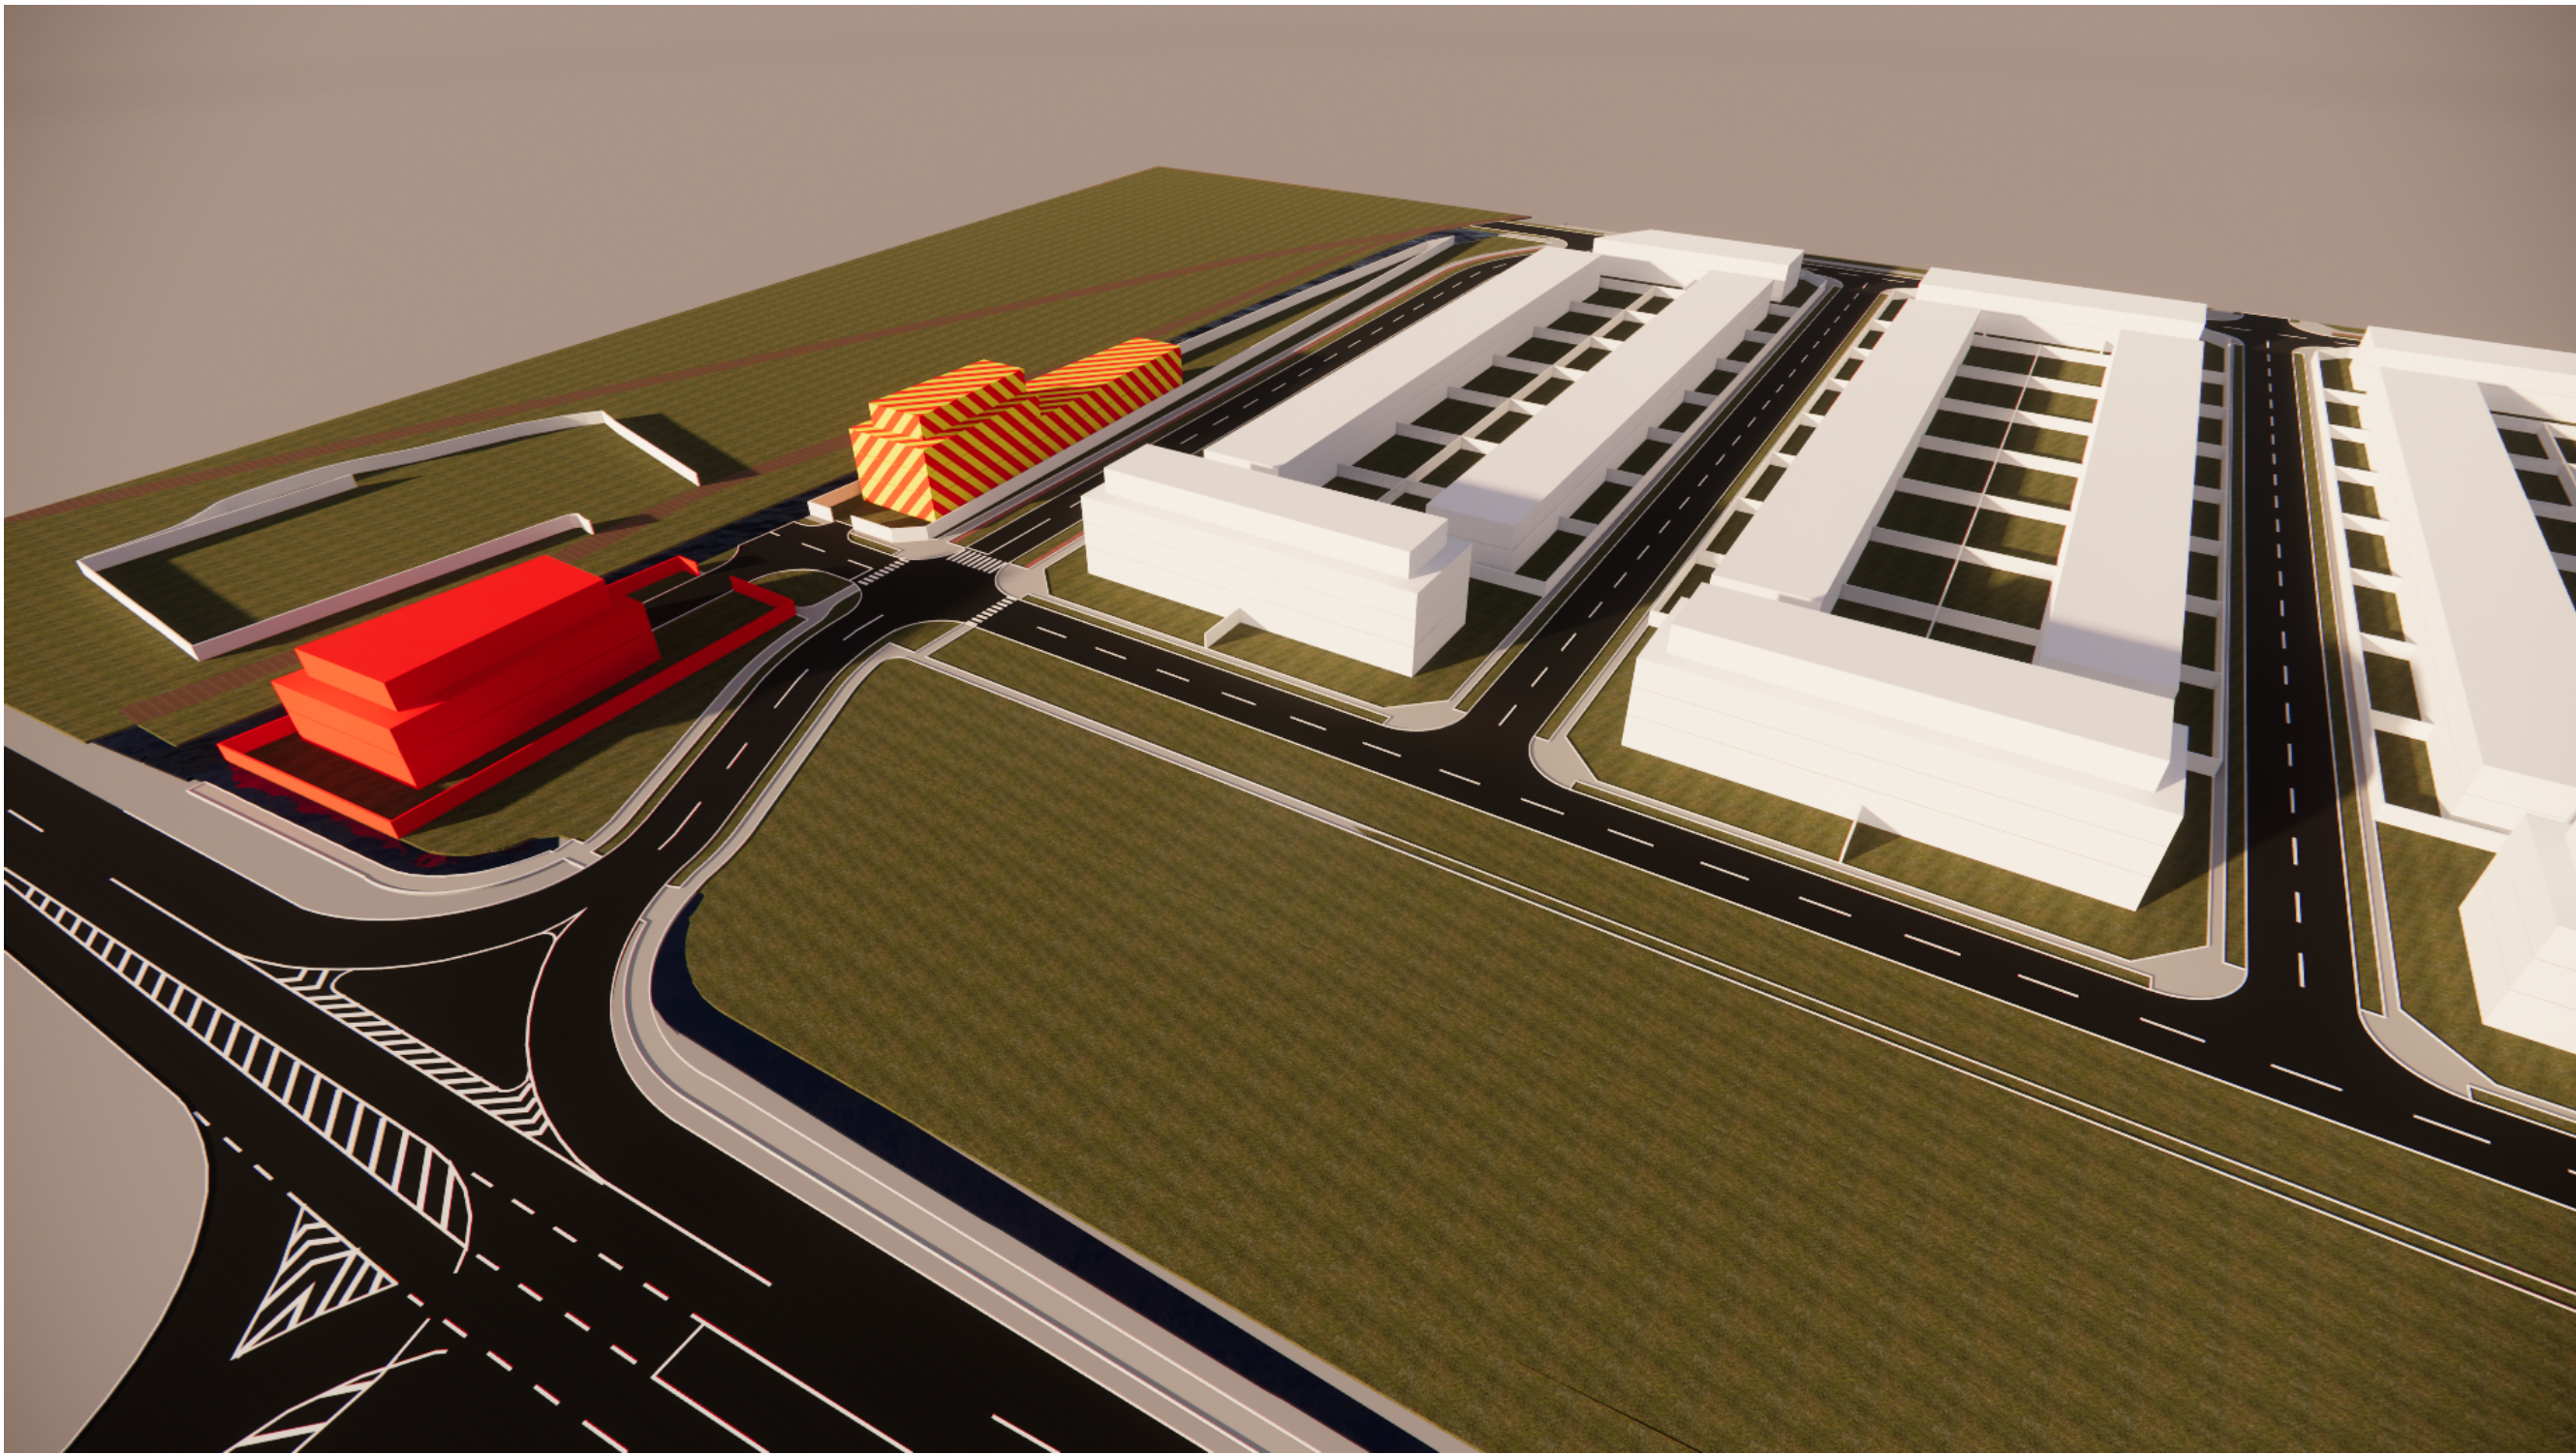


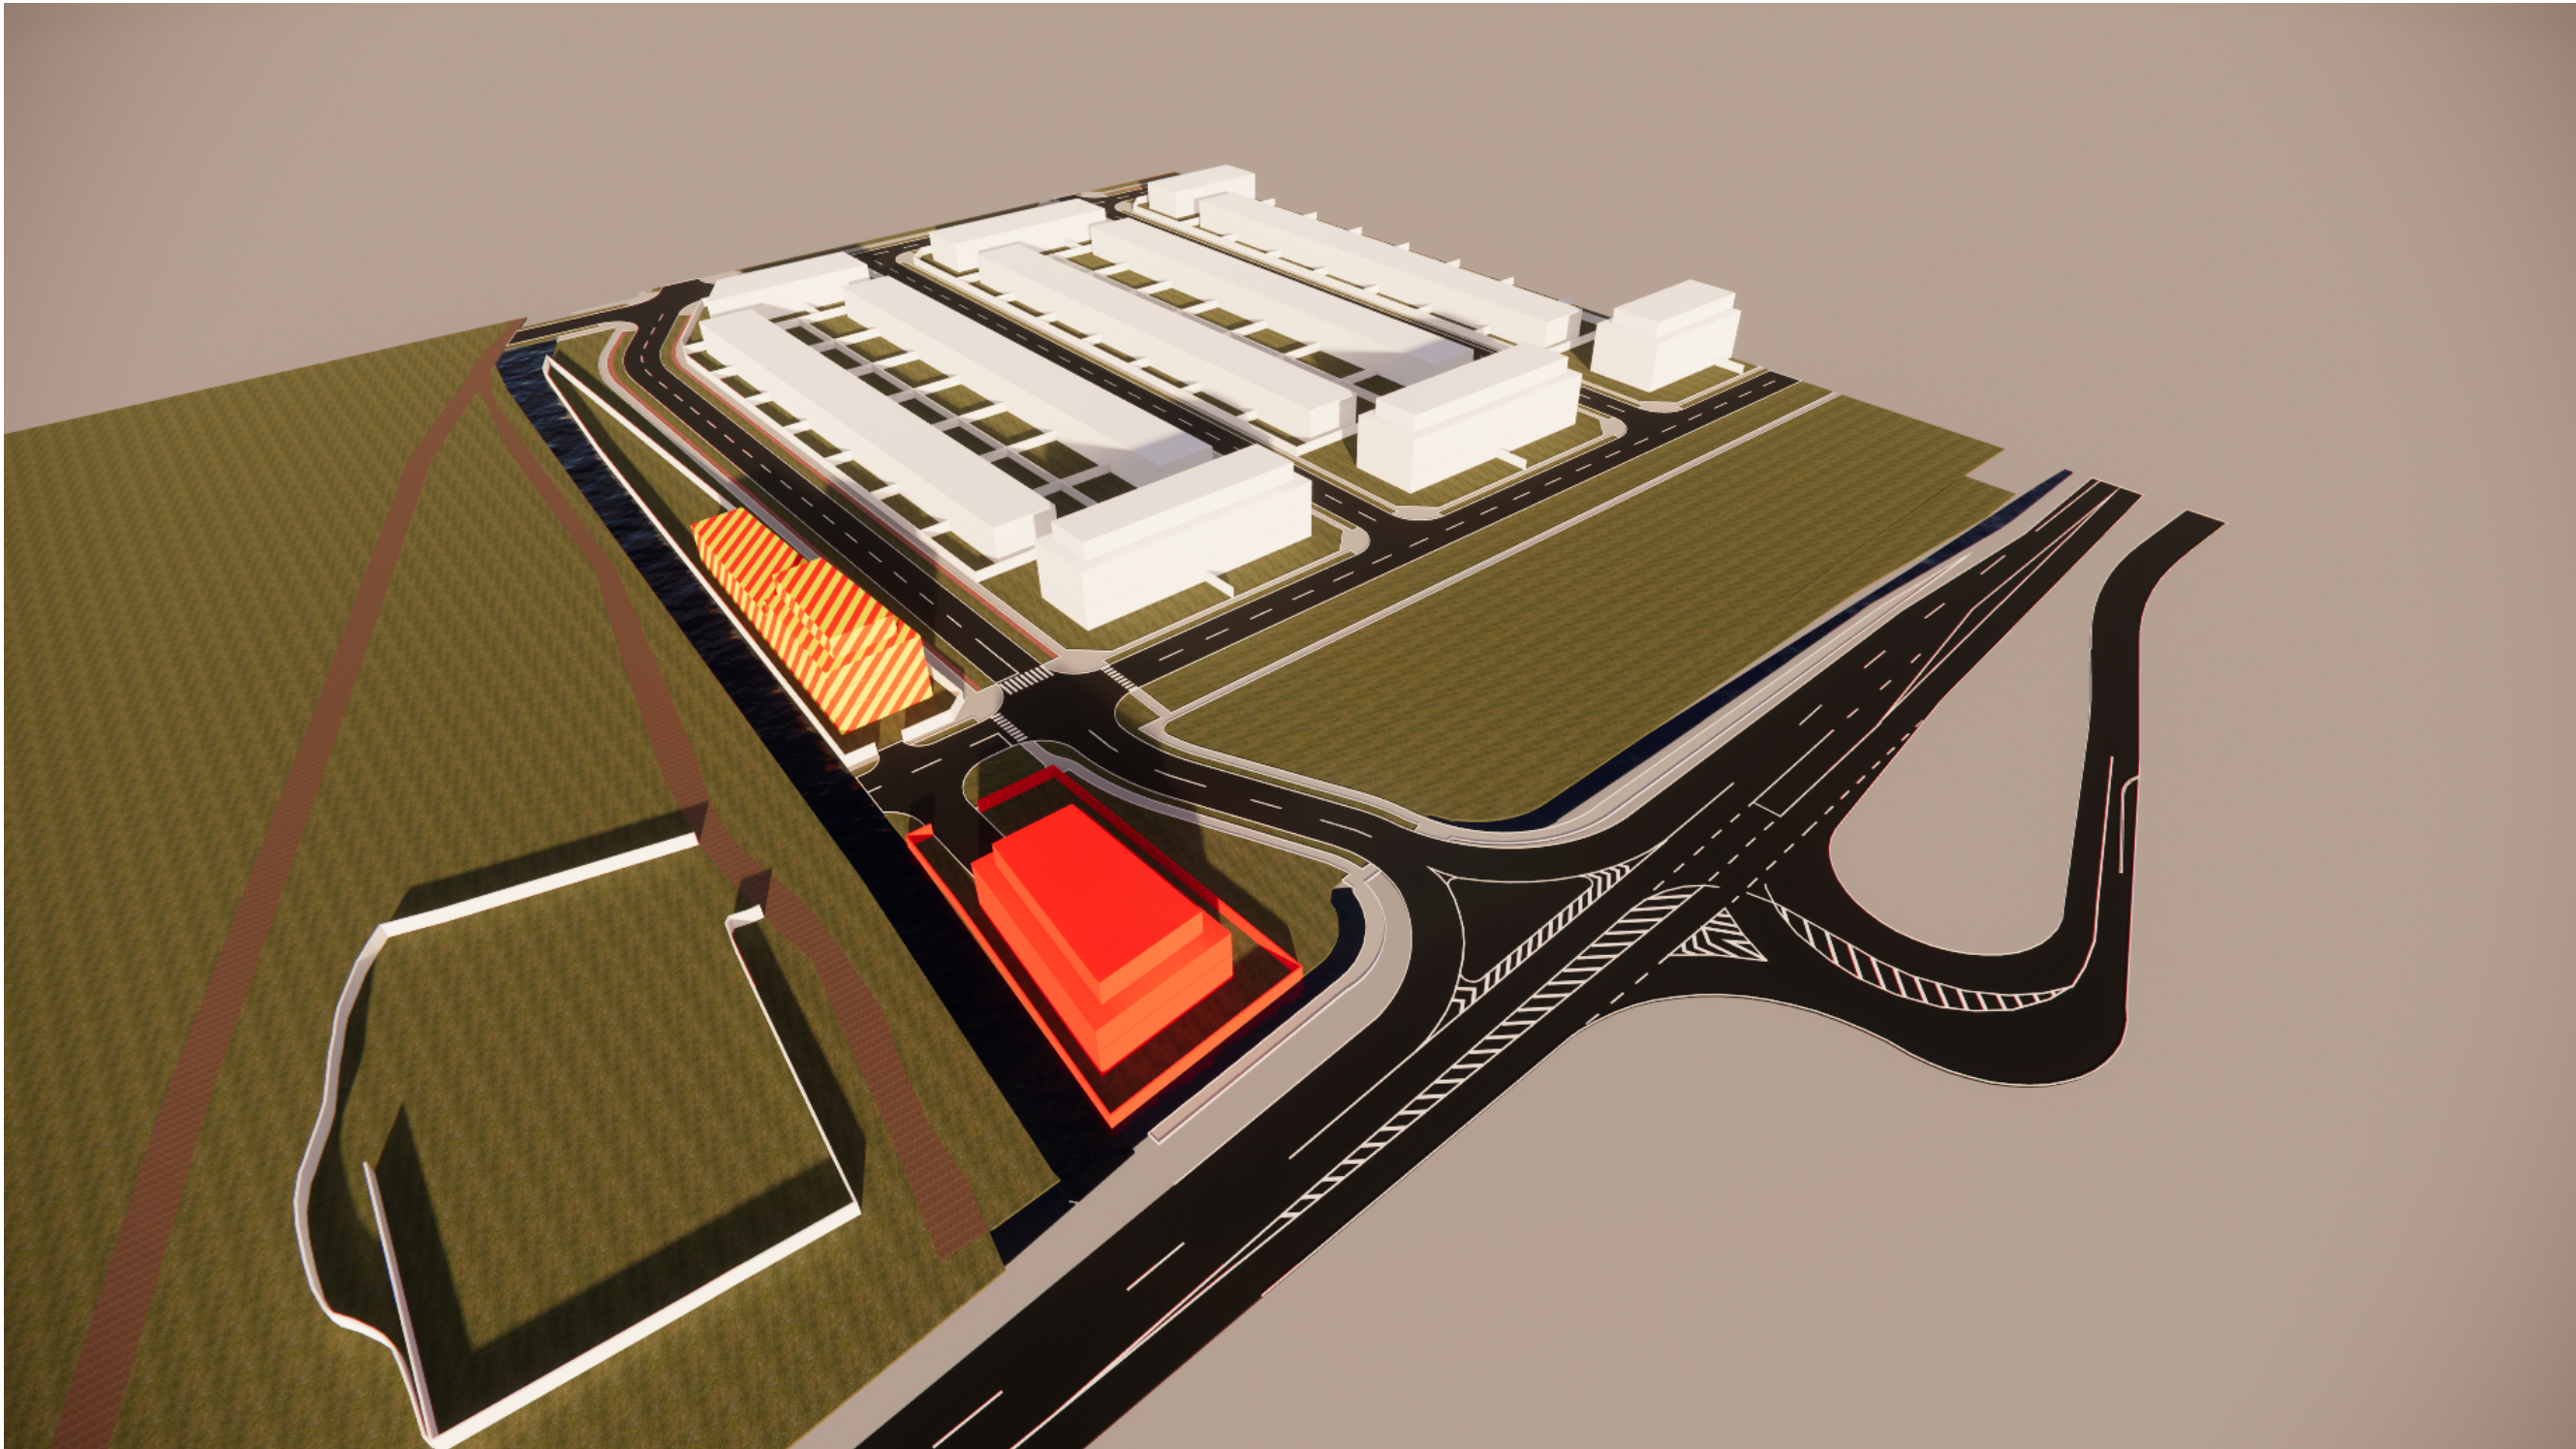

PUZ

PLAN URBANISTIC ZONAL

jud. Timis, mun. Timisoara, CF. Nr.: 406943, nr. Top.:406943

P.U.Z. SI R.L.U.: Zonă de locuințe colective mici și zonă de servicii și depozitare

U03

SITUATIA PROPUSA

SPECIALIST CU DREPT DE SEMNATURA R.U.R.:				BENEFICIAR:		PR. NR.:	
				IOVANOVICI RADOSLAV			
sc OZARHI srl				AMPLASAMENT:		FAZA DE PROIECTARE:	
Timisoara str Tibiscum nr17 bl. B9 ap.12				jud. Timis, mun. Timisoara, CF. Nr.: 406943, nr. Top.:406943		- P.U.Z. -	
sc URBAN47 STUDIO srl				DENUMIRE PROIECT:		AVIZ DE OPORTUNITATE	
Timisoara str. Dragasani, nr. 6/A, ap. 16				PUZ si RLU: Zonă de locuințe colective mici și zonă de servicii și depozitare			
SPECIFICATIE		NUME	SEMNATURA	DENUMIRE PLANSĂ:		PLANSĂ NR.:	
SPECIALIST R.U.R. (DE)		arh. Ozana Apostol		CONCEPTUL PROPUȘ		U03	
SEF PROIECT		arh. Ozana Apostol					
DESENAT		Mircea Putan					
Scara: 1:1000							
Iunie 2025							
A3							