



PALETAR CULORI CONFORM HCL 455/2014

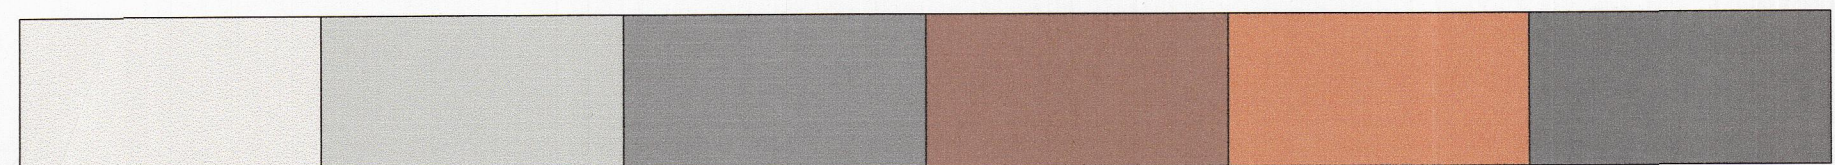

NCS: S 0500-N CULOARE PRIMARA NCS: S 1502-G CULOARE SECUNDARA NCS: S 5005-B20G CULOARE DE ACCENT / SOCLU NCS: S 6020-Y50R CULOARE TAMPLARIE / LEMN NCS: S 3050-Y50R CULOARE INVELITOARE NCS: S 7502-B CULOARE METAL/TINICHIGERIE

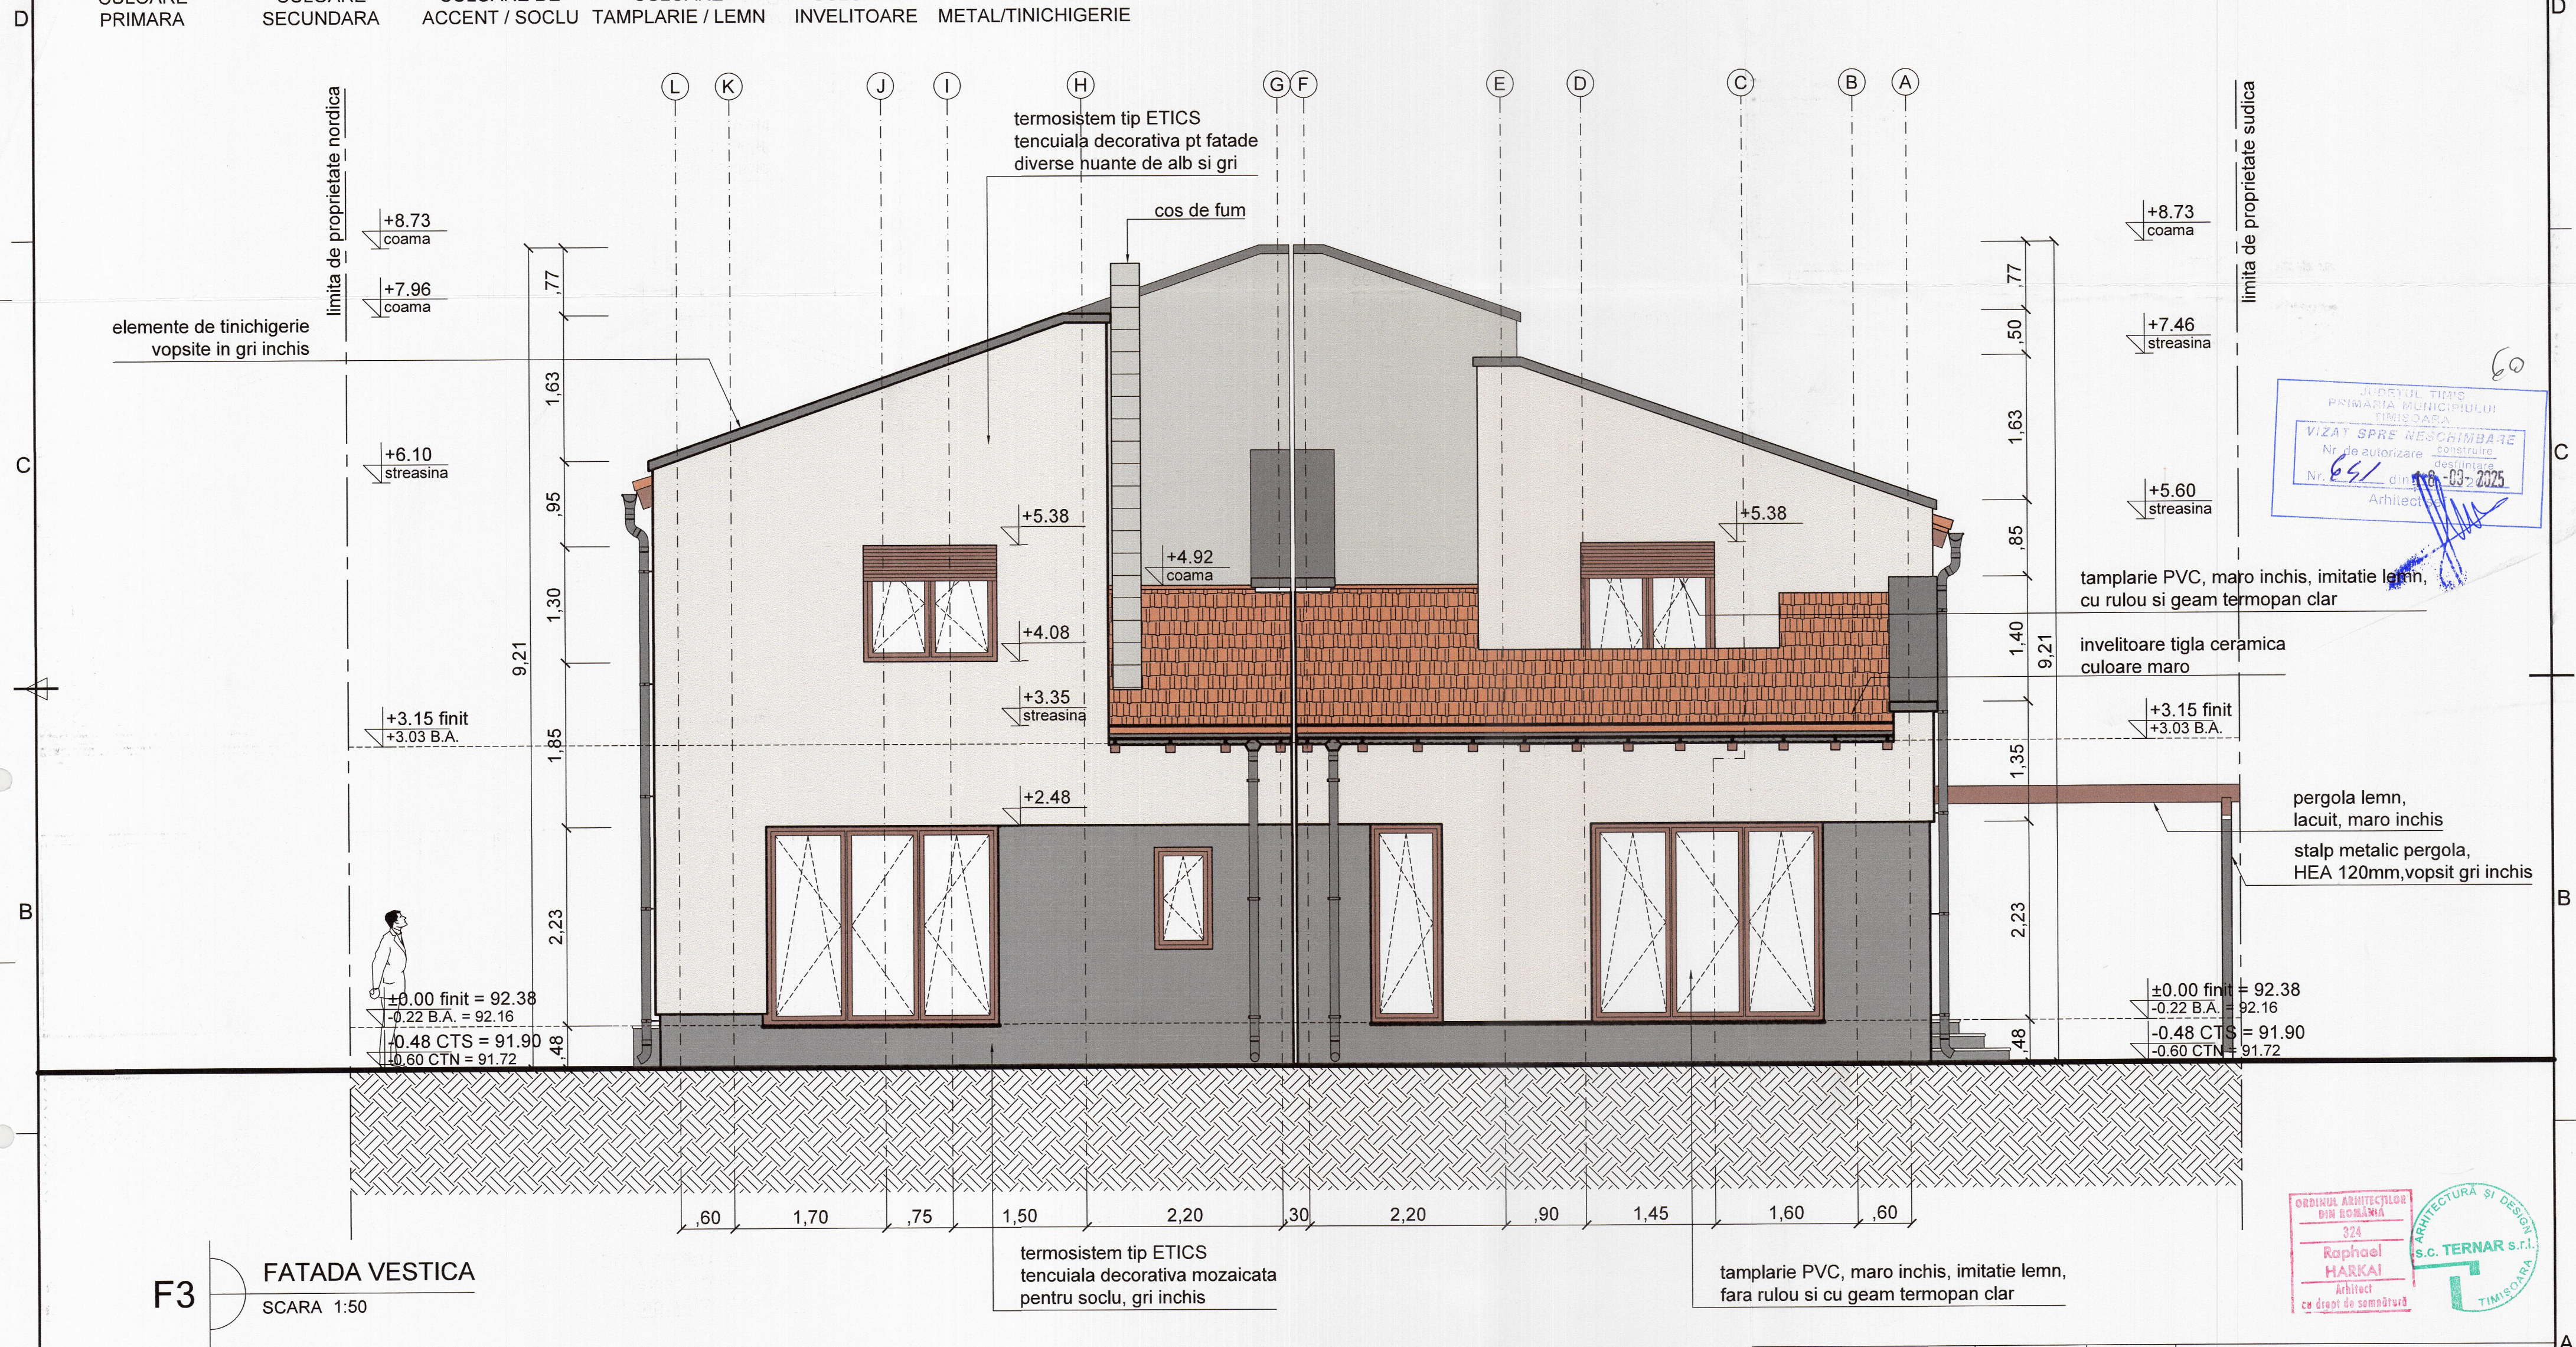

F3

FATADA VESTICA

SCARA 1:50

NOTA:

1. Categoria de importanta "D" si Clasa de importanta "IV"
2. Culoarele reprezentate pe plansa sunt orientative si pot avea nuante diferite fata de cele din paletar
3. La denumirea culorilor din prezenta plansa sau folosit codurile NCS conform HCL 455/2014
4. Pentru stabilirea culorilor finale inainte de executie se va solicita acordul proiectantului
5. La executarea zugravelilor se vor folosi doar produse agrementate
6. Prezenta plansa se citește impreună cu restul proiectului de arhitectura, instalatii si structura
7. pentru solutionarea eventualelor necorelari din cadrul proiectului sau dintre proiect si constructia existenta, constructorul are obligatia sa solicite asistenta din partea proiectantilor
8. SE INTERZICE copierea, multiplicarea in orice forma si/sau folosirea cu drepturi de autor a acestui proiect fara acceptul dat in scris al proiectantului acestei documentatii.

Verificator	Nume	Semnatura	Cerinta	Referat / expertiza nr./ data	beneficiar	pr. nr.
Proiectant General	s.c. TERNAR s.r.l. Timisoara, str. Iris, nr. 21A, etaj 2, ap.4, camera 1. tel. 0721 714647, e-mail: ternar@gmail.com C.U.I. 17444601, J35/1161/05.04.2005				NEAGU DANIELA, NEAGU OCTAVIAN	281/2024
Specificatie	Nume	Semnatura	scara	adresa	titlul proiectului	faza
Sef proiect	arh. Raphael HARKAI		1:50	Mun. Timisoara, str. Albinelor, nr. 97, C.F. Nr. 401372, jud. Timis.	Demolare constructii existente pe teren si a gardului de la frontul stradal, construire casa cu doua unitati locale, cu regim de inaltime P+1E si construirea unui gard nou la frontul stradal	DTAD+DTAC+DIOE
Relevat	arh. Raphael HARKAI		data:	titlul plansei		pl. nr.
Desenat	arh. Raphael HARKAI		8.07.2024	F3 - FATADA VESTICA PROPUSA		

A 3.03