


PLAN URBANISTIC ZONAL

EROILOR DE LA TISA 30-40, TIMISOARA, TIMIS

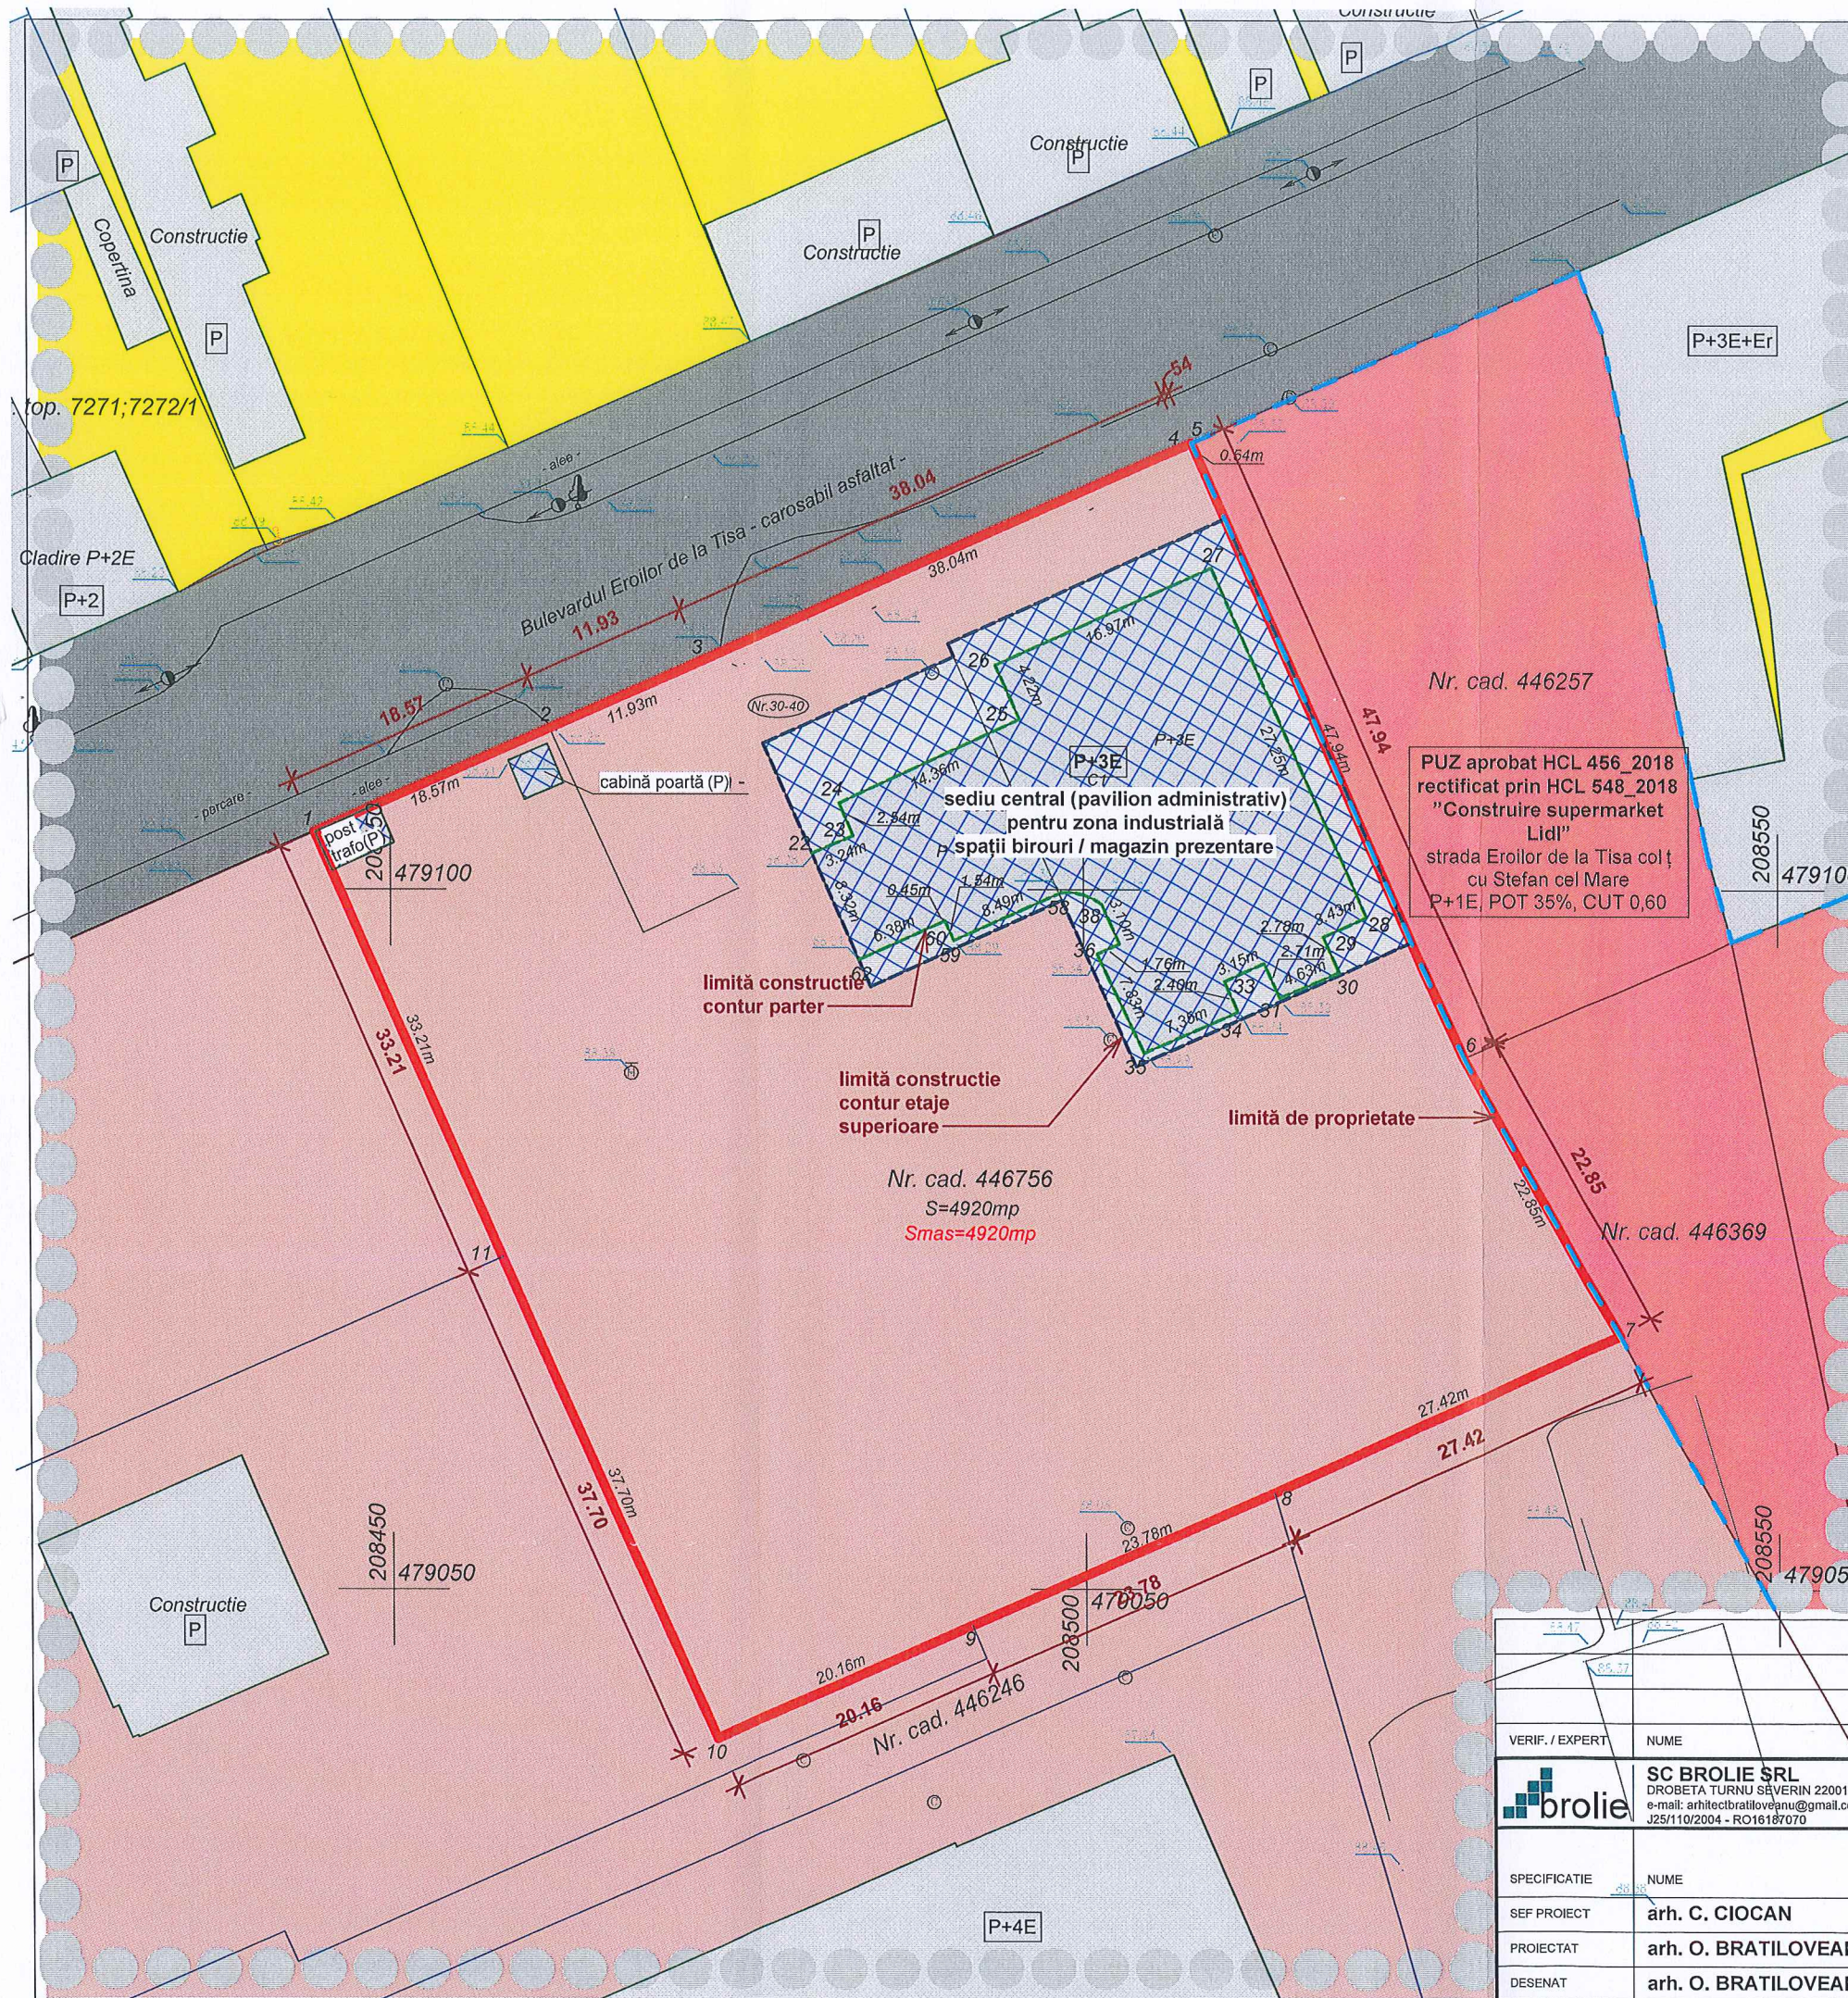

PUZ aprobat HCL 456_2018
 rectificat prin HCL 548_2018
 "Construire supermarket
 Lidl"
 strada Eroilor de la Tisa colț
 cu Stefan cel Mare
 P+1E, POT 35%, CUT 0,60

LEGENDA

- contur clădiri existente parcelă
- construcții existente
- limita de proprietate teren studiat
- limite cadastrale
- limită documentație de urbanism aprobat
- limită zonă studiată
- limită construcție contur etaje superioare
- limită construcție contur parter
- contur clădiri
- zona cai de comunicatii terestre (drumuri)
- zona de institutii si servicii publice
- zona pentru locuinte si functiuni complementare
- zona unitati industriale

bilant teritorial existent		
nume	suprafata	%
zona unitati industriale	4920 m ²	100%

VERIF. / EXPERT	NUME	REFERAT / EXPERTIZA NUMARUL / DATA	PROIECT NR.
	SC BROLIE SRL DROBETA TURNU SEVERIN 220016, CICERO 48 e-mail: arhitectbratloveanu@gmail.com, telefon: 004 0722 557413 J25/110/2004 - RO16187070		94/2018
BENEFICIAR	SC REAL REISE TRANSPORT SRL		FAZA
			PUZ
SPECIFICATIE	NUME	SEMNAȚURA	SCARA
SEF PROIECT	arh. C. CIOCAN		1 : 500
PROIECTAT	arh. O. BRATILOVEANU		DATA
DESENAT	arh. O. BRATILOVEANU		06/2024
DENUMIRE PROIECT PUZ - RECONFIGURARE SPATII DE BIROURI SI ADMINISTRATIVE EXISTENTE IN SPATII DE BIROURI SI ACTIVITATI ADMINISTRATIVE, FINANCIAR-BANCARE, COMERCIALE (TERTIARE), AUTOGARA SI PARCAJE			DENUMIRE PLANSA
EROILOR DE LA TISA 30-40, TIMISOARA, TIMIS			PLAN DE SITUATIE EXISTENT
			PLANSĂ NR. U02