CLASA DE IMPORTANTA	IV	CAT. DE IMPORTANTA	D

231

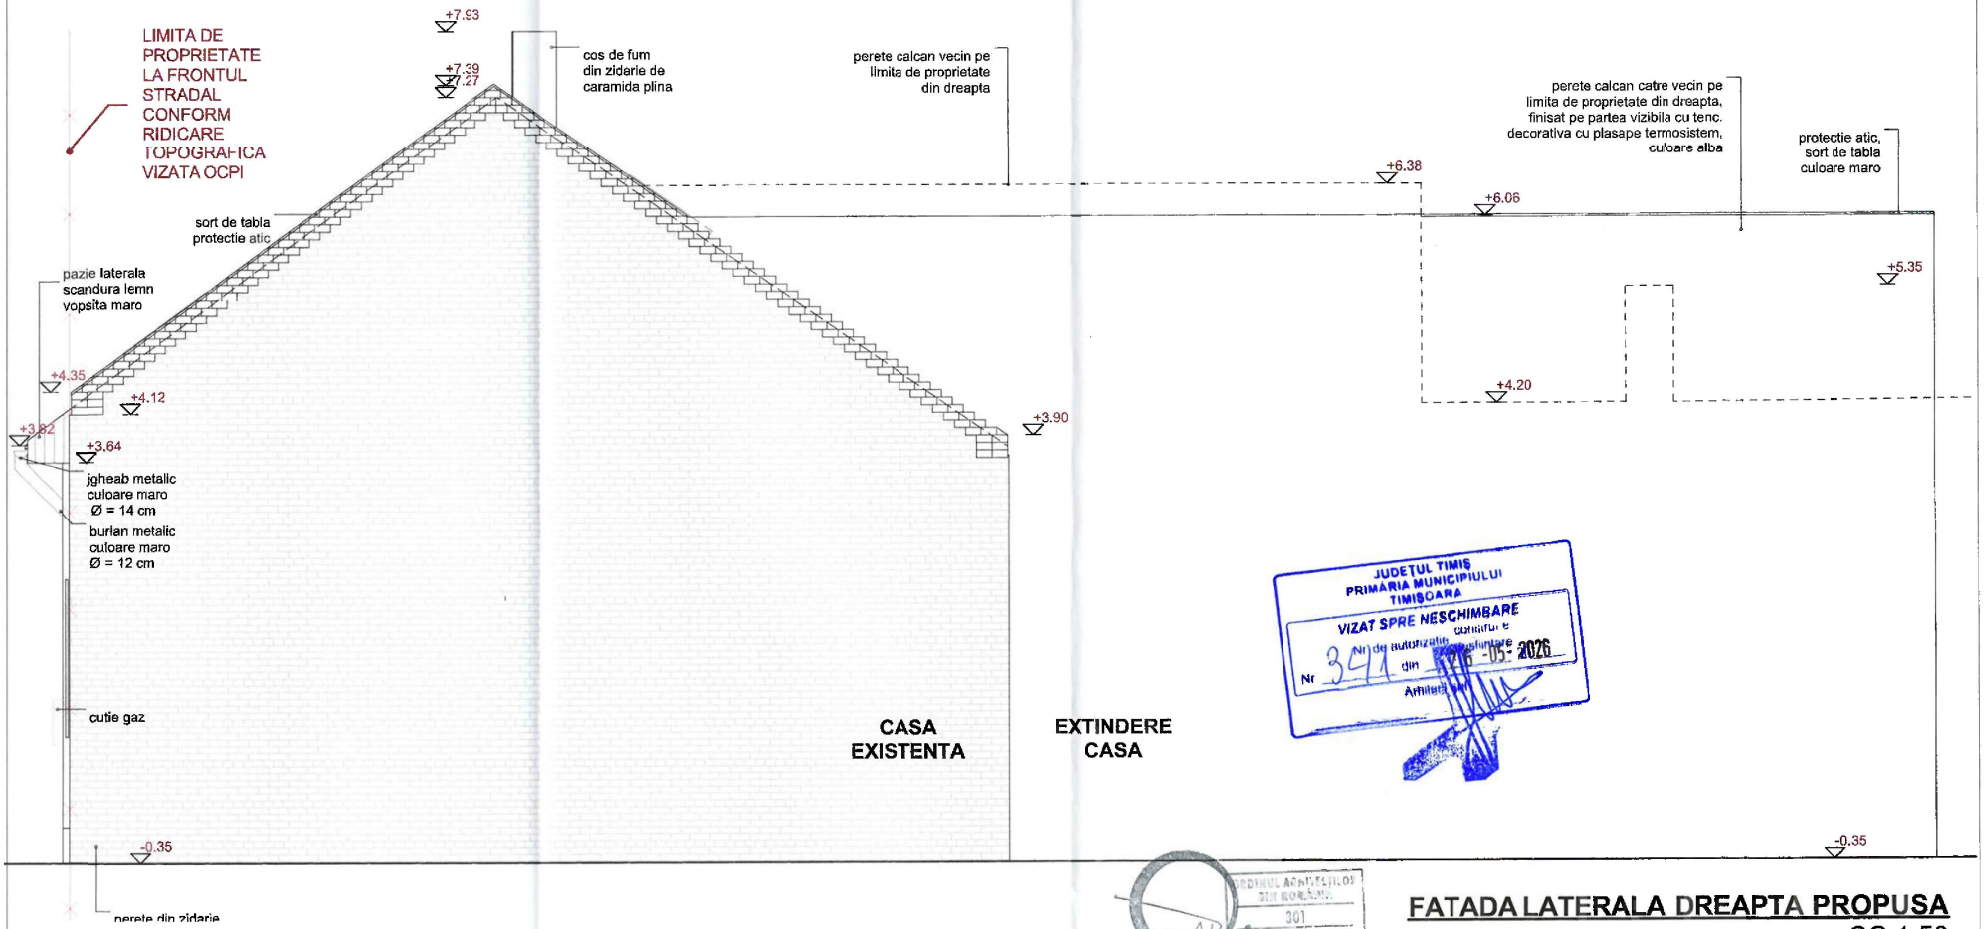

JUDETUL TIMIS
PRIMARIA MUNICIPIULUI TIMISOARA
VIZAT SPRE NESCHIMBARE
Nr. 341 din 26 -05- 2026

FATADA LATERALA DREAPTA PROPUSA

SC.1:50

ORDINUL ARHITECTILOR DIN ROMANIA
301
Ozana Maria APOSTOL
Arhitect
cu drept de semnătură

VERIFICATOR / EXPERT	TITLU / NUME	SEMNATURA	CERINTA	REFERAT / EXPERTIZA NR. / DATA

sc OZARHI srl
Timisoara str. Tibiscum nr.17 bl. B9 ap.12

Beneficiar: [redacted]

Amplasament: Str. George Georgescu nr. 48, Timisoara, jud. Timis

46/2025

SPECIFICATIE	TITLU / NUME	SEMNATURA	Scara: 1:50
SEF PROIECT	Arh. Ozana Maria APOSTOL		
PROIECTAT	Arh. Ozana Maria APOSTOL		Data: iunie 2026
DESENAT	Arh. Ozana Maria APOSTOL		

Titlul proiectului: Desfiintare anexa P(cad:423100-C3); extindere, modificari interioare/exterioare, amenajare mansarda in pod existent la casa existenta (cad. 423100-C1).

Faza: D.T.A.C.

Titlul planseii: FATADA LATERALA DREAPTA PROPUSA

Plansa nr.: A14