



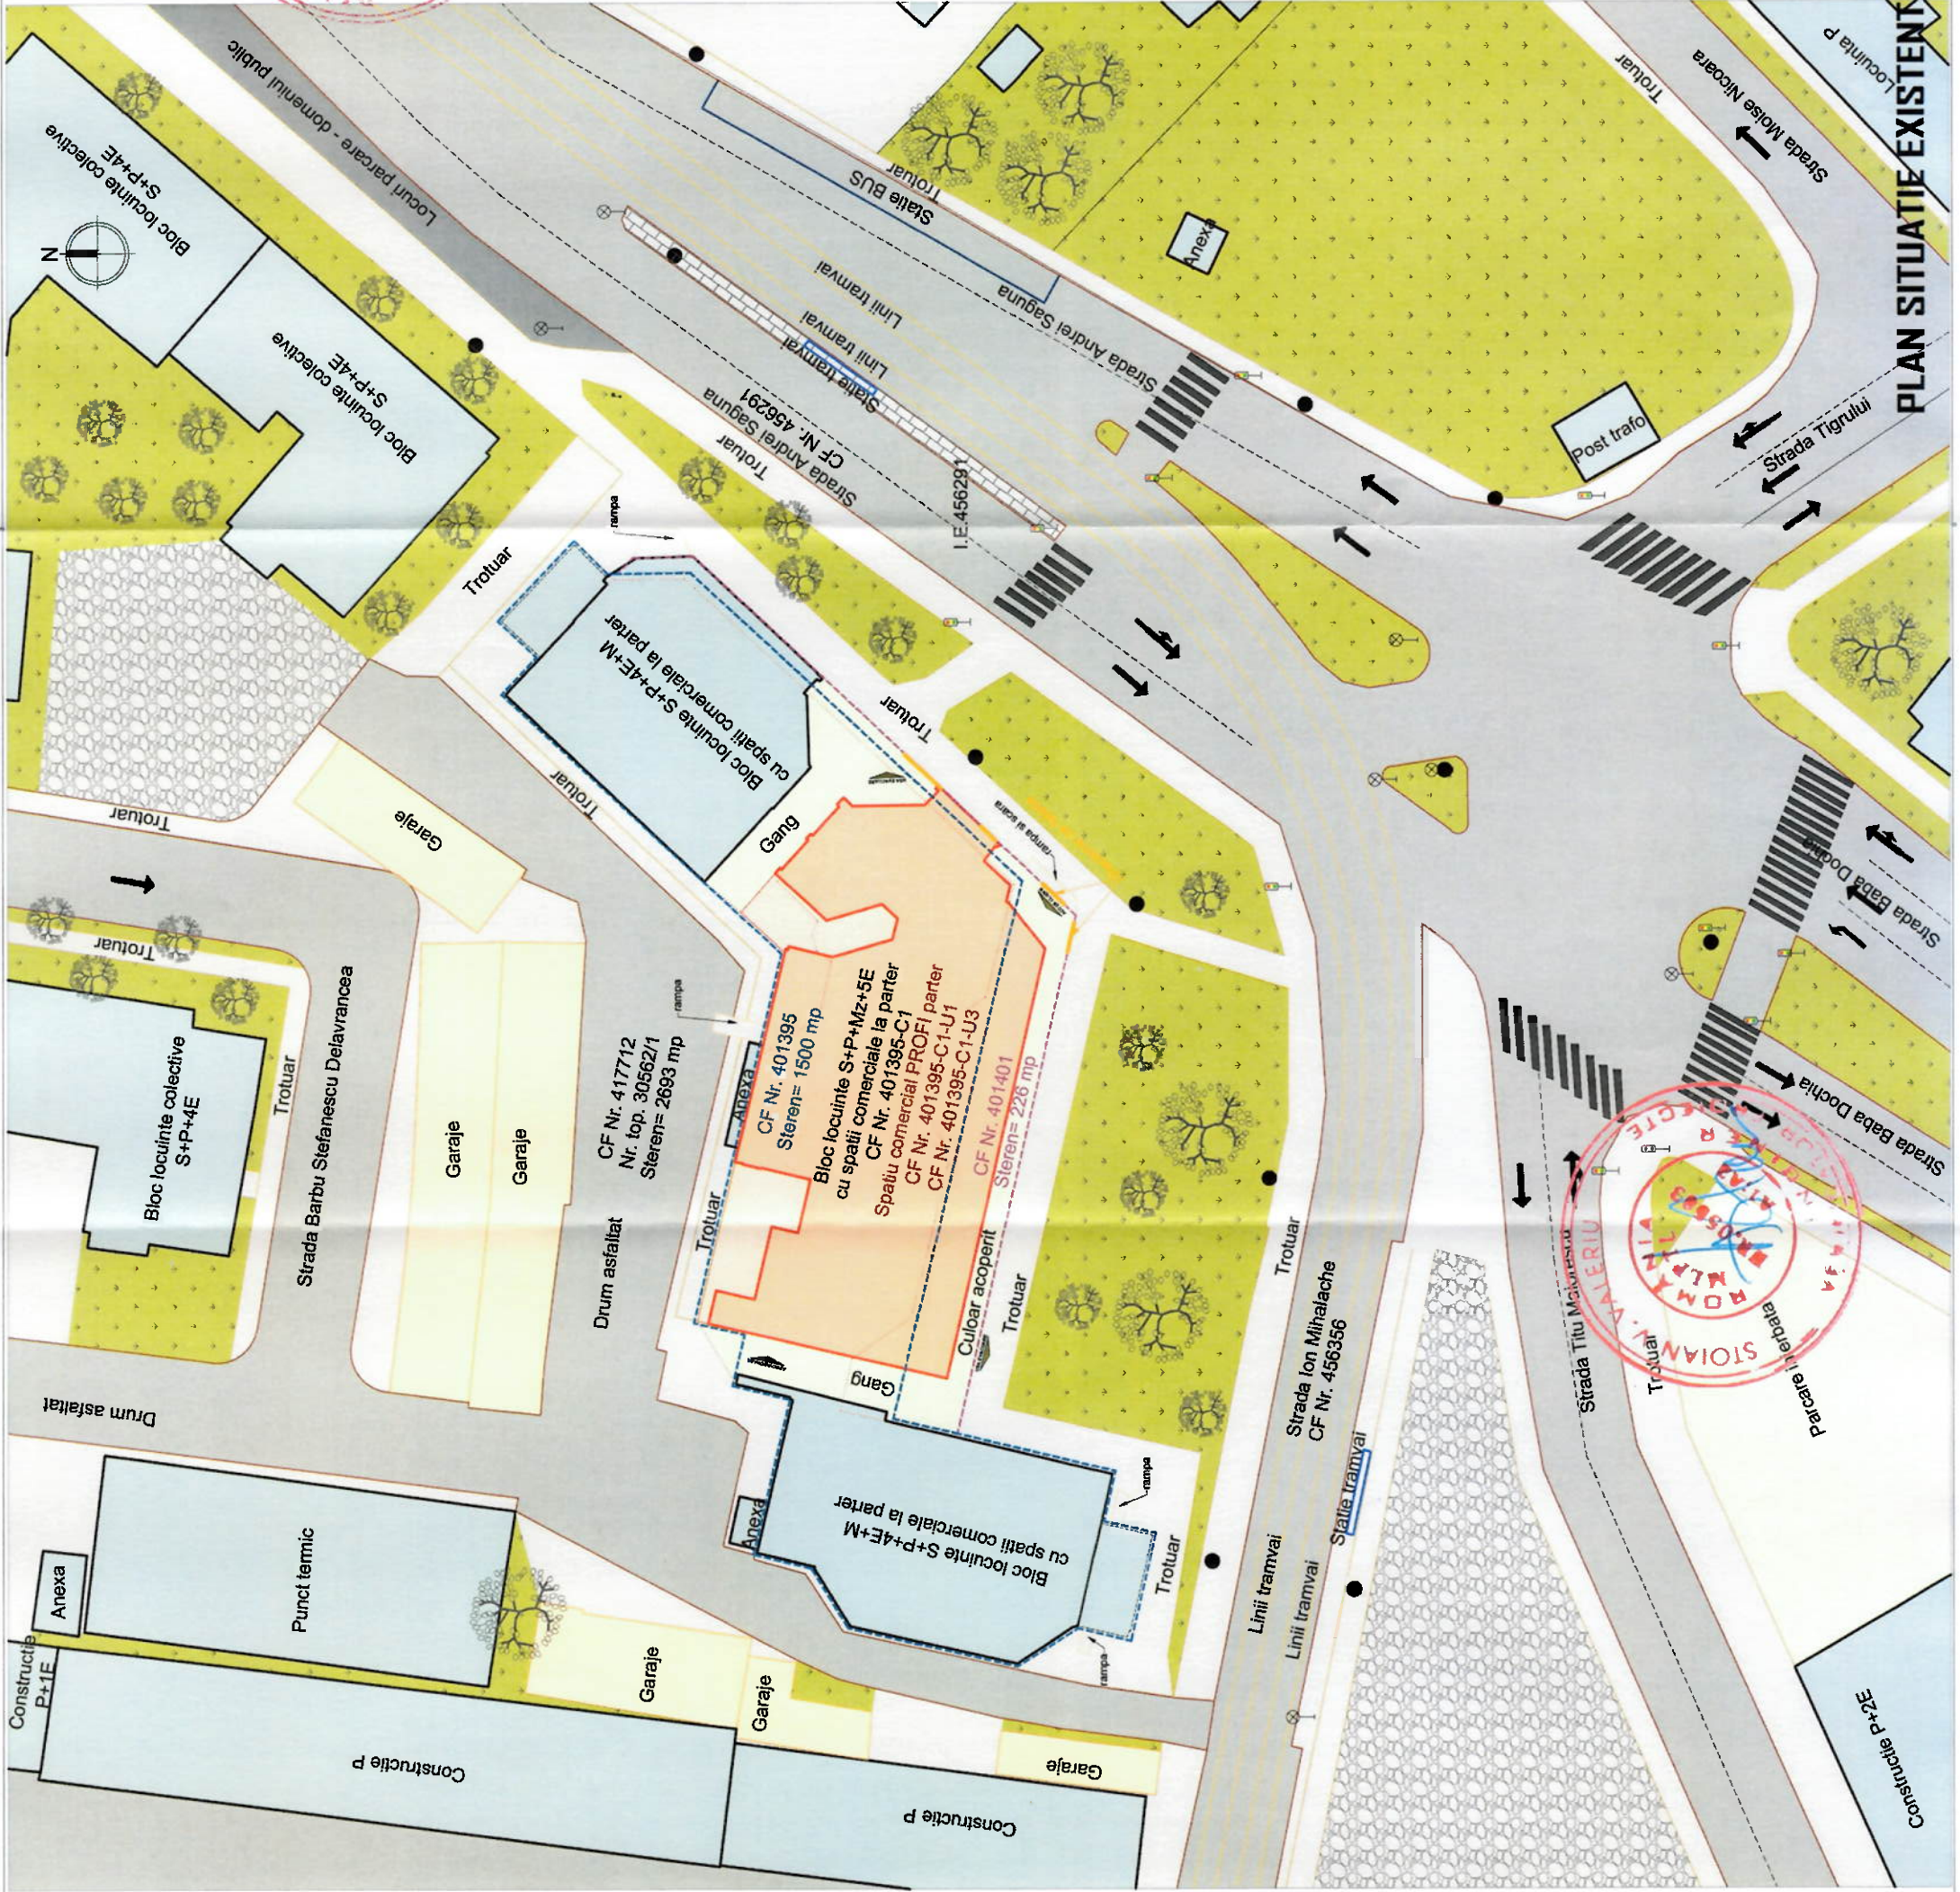

PLAN SITUATIE EXISTENT

- LEGENDA**
- Limita proprietate CF nr. 401395
 - Limita proprietate CF nr. 401401
 - Spatiu comercial PROF1
 - Spatiu adiacent spatiului comercial PROF1 (situat in aceiasi cladire)
 - Construcții învecinate
 - Stalp beton
 - Gaz
 - Pluvial
 - Canin canalizare
 - Canin apa
 - Canin telecom
 - Canin DIGI
 - Canin acidentificat
 - Hidrant
 - Stalp fier
 - Pom
 - Indicator rutier
 - Semafor

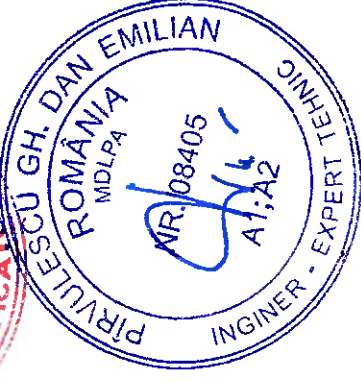

PROIECTANT GENERAL:

SC LNS VECTOR CONSULTING S.R.L. PRIMĂRIA MUNICIPIULUI
CUI: R040316224; J35/4580/2018 SOARA
Str. Alexandru Macedonski, Nr. 13, Ap. Timisoara
contact@vecti.ro; nr. 0734455555 NESCIMBARE

Nr. proiect 201/2024

verificator/expert nume semnatura cerinta referat nr./experti nr./data

Desenat : Proiectat : arh. Vlad Emil Nicoara

Sel proiect :



ORDINUL ARHITECTURILOR DIN ROMANIA
5624
Vlad Emil NICOARA
Arhitect
cu drept de semnătură

Beneficiar : PROF1 ROM FOOD S.R.L. - Alea Amicitiei, nr. 1, mun. Timisoara, jud. Timis

Adresa : Str. Andrei Saguna, nr. 1A, et. parter, ap. spatiu comercial si SAO, mun. Timisoara, jud. Timis

Titlu proiect : AMPLASARE RECLAME SI RECLAME LUMINARE PE FATADA

SPATIULUI COMERCIAL PROF1 - INTRARE IN LEGALITATE

Faza : D.T.A.C.+P.Th.

Scara : 1:500

PLAN SITUATIE PROPIUS

Specialitate : Arhitectura Data : Iulie 2025

Numar proiect : 018/2024

Numar plan : A03

VN Atelier S.R.L.
CUI: R035497442
J25/1927/28.01.2018
+ 0.712.758.884
vlad.nicoara@gmail.com
Str. Karel Mr. H. Com. 1
30053, Timisoara, Timis
ING. Bask M.V. Amsterdam
0045 INVR 00000000000000000000