


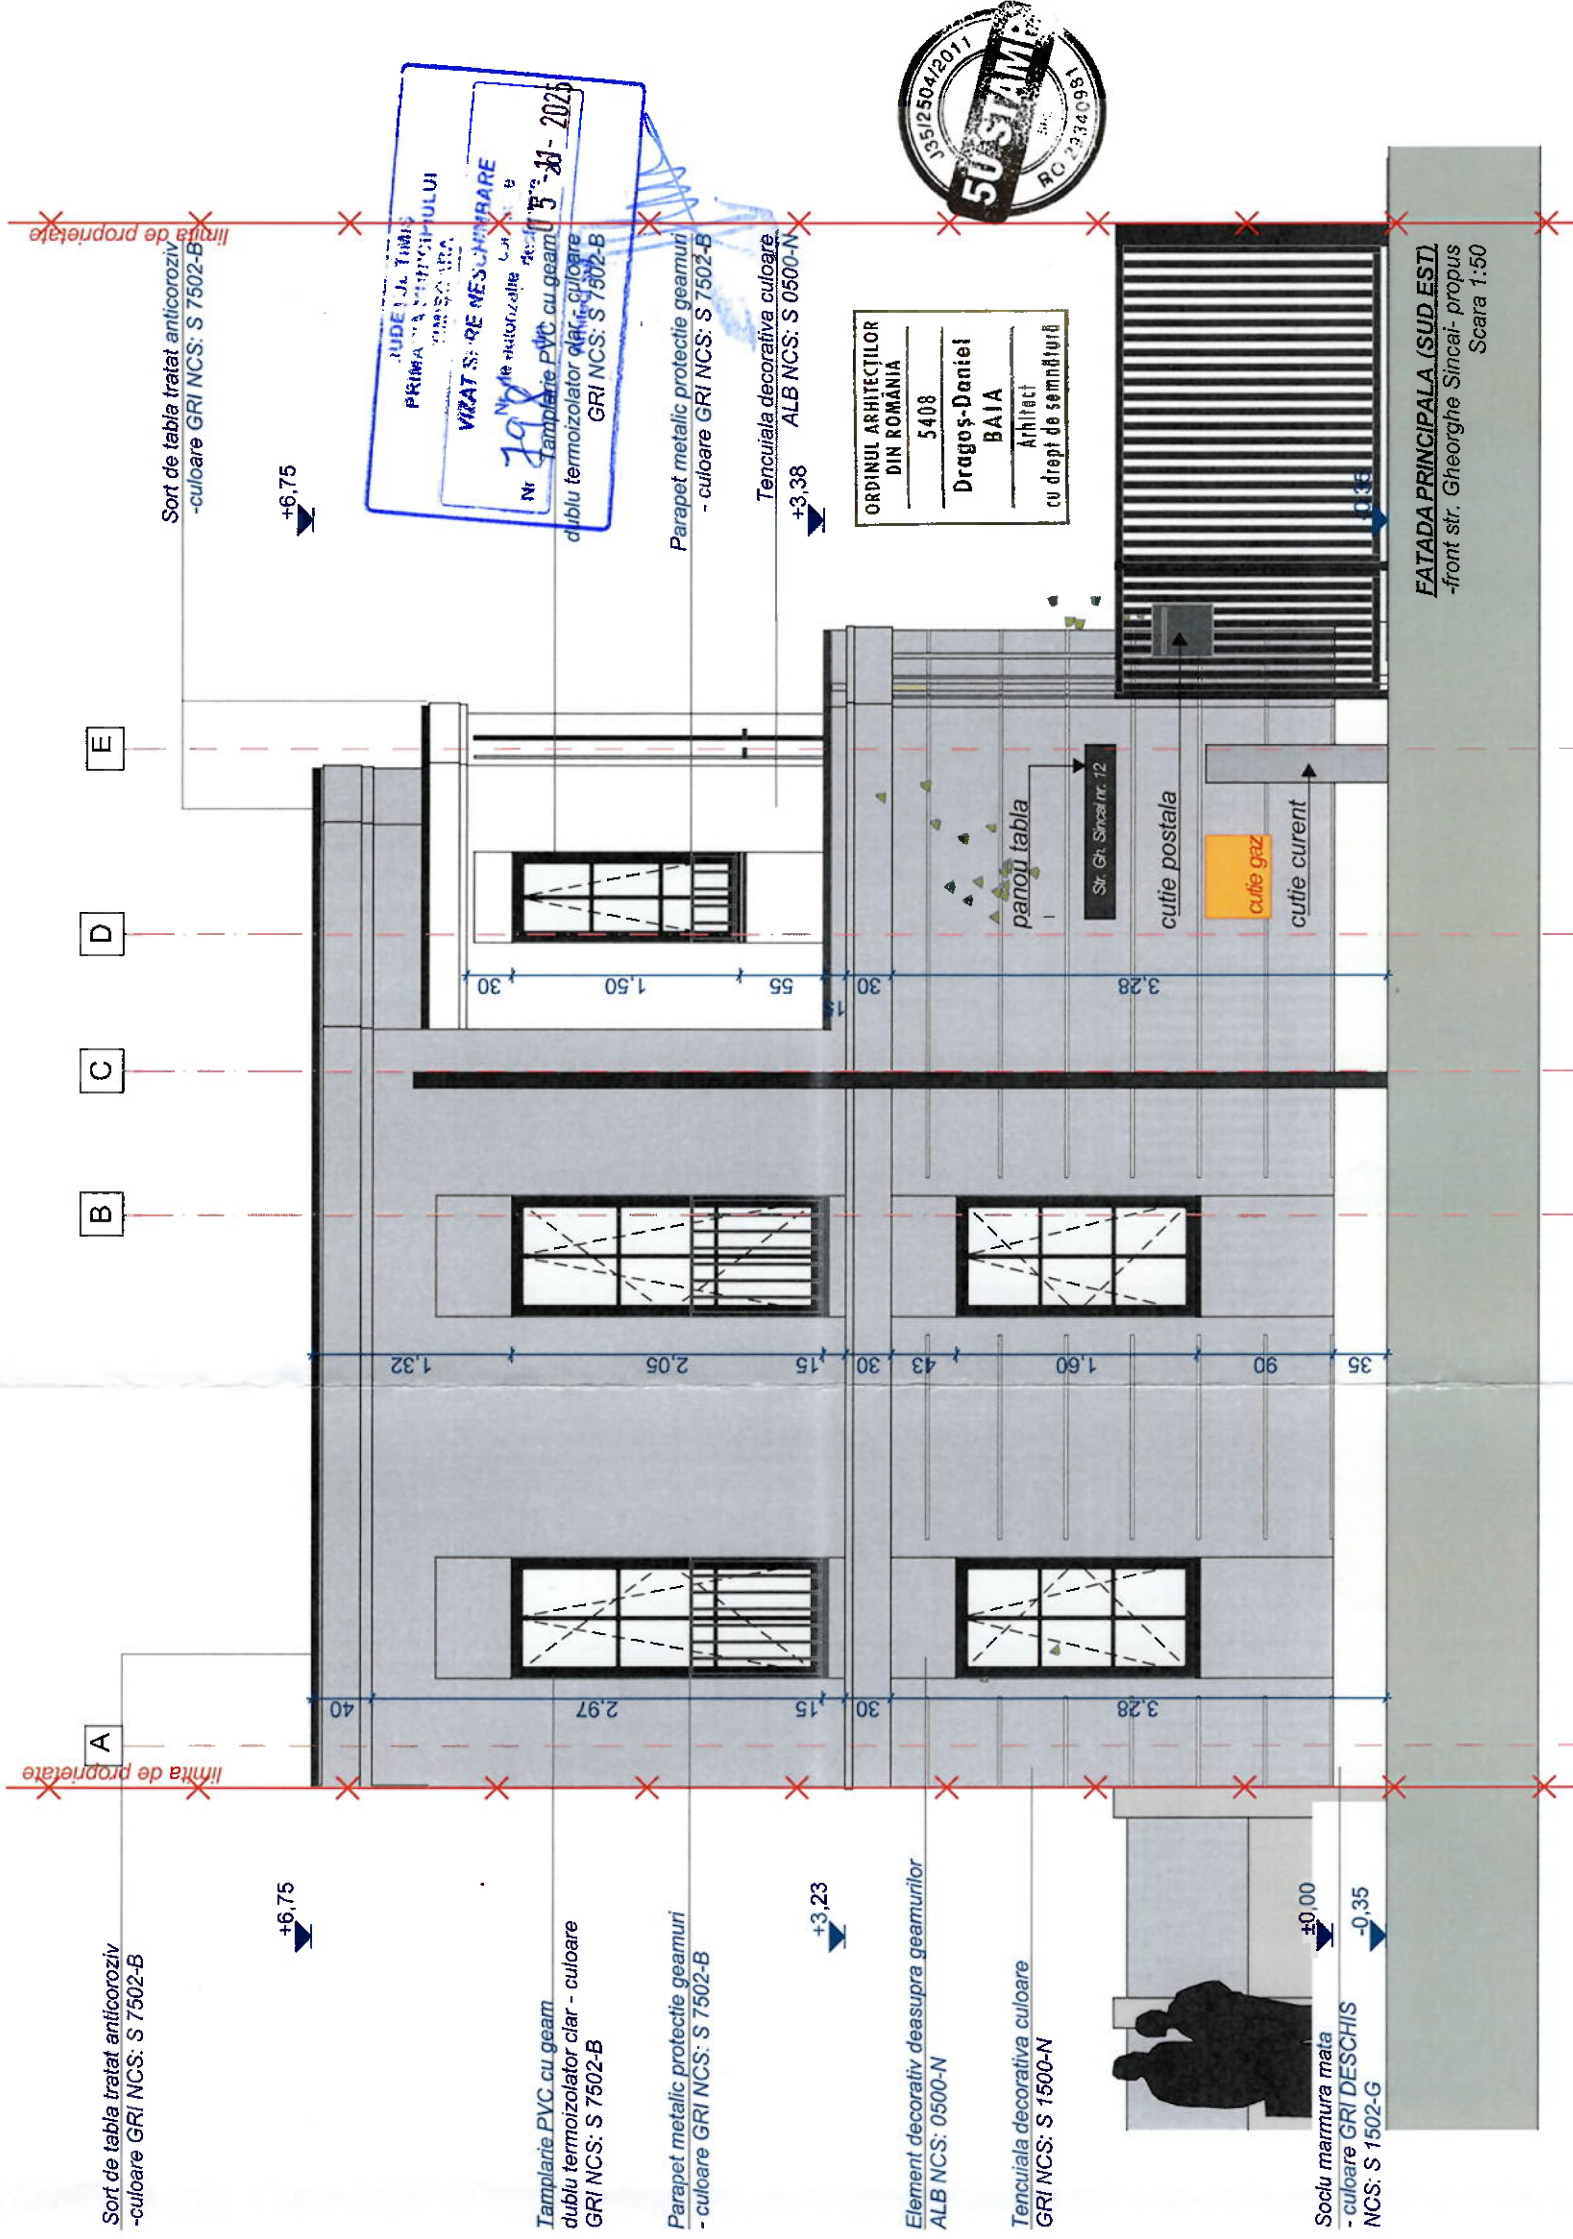

Clădirea se încadrează în:		Proiectul se poate modifica doar cu acordul scris al proiectantului. În caz contrar proiectantul este deosebit de responsabil.	
- Categoria "D" de importanță - conform HGR 766/1997			
- Clasa III de importanță - conform NP 100/2013			
Verificator / expert	Nume	Semnatura	Corinta
S.C. 5U STAMP S.R.L. proiectare complexă în construcții civile și industriale Timisoara, Str. București Nr. 63a, Reg. Com. J45/2504/2011 C.I.F. 29340981 E-mail: sustinut@5ustamp.com			
Nume	Semnatura	Scara:	
Arh. Baia D.		1:50	
Proiectat	Arh. Baia D.	Data:	
Desenat	Arh. Baia D.	Septembrie 2025	
Referat / Expertiza nr. / Data		Proiect nr.:	
Beneficiar: CHERDIVARA Vasili, CHERDIVARA Domnica		02-SIN-24	
Amplasament: CF nr. 454384 Timisoara		Faza:	
Titlu proiect: DESEINARE PARTIALA, EXTINDERE		DTAC + DT	
MODIFICARI INTERIOARE/EXTERIOARE LA CASA EXISTENTA,		Planșa nr:	
REZULTAND LOCUINTA INDIVIDUALA IN REGIM P+TE,		16	
CONSTRUIRE GARAJ, REALIZARE/REPARARE IMPREJURIRE,			
CREARE ACCES AUTO SI PIETONAL			
Titlu planșă:			
FATADA PRINCIPALA SUD EST CORP C1			