


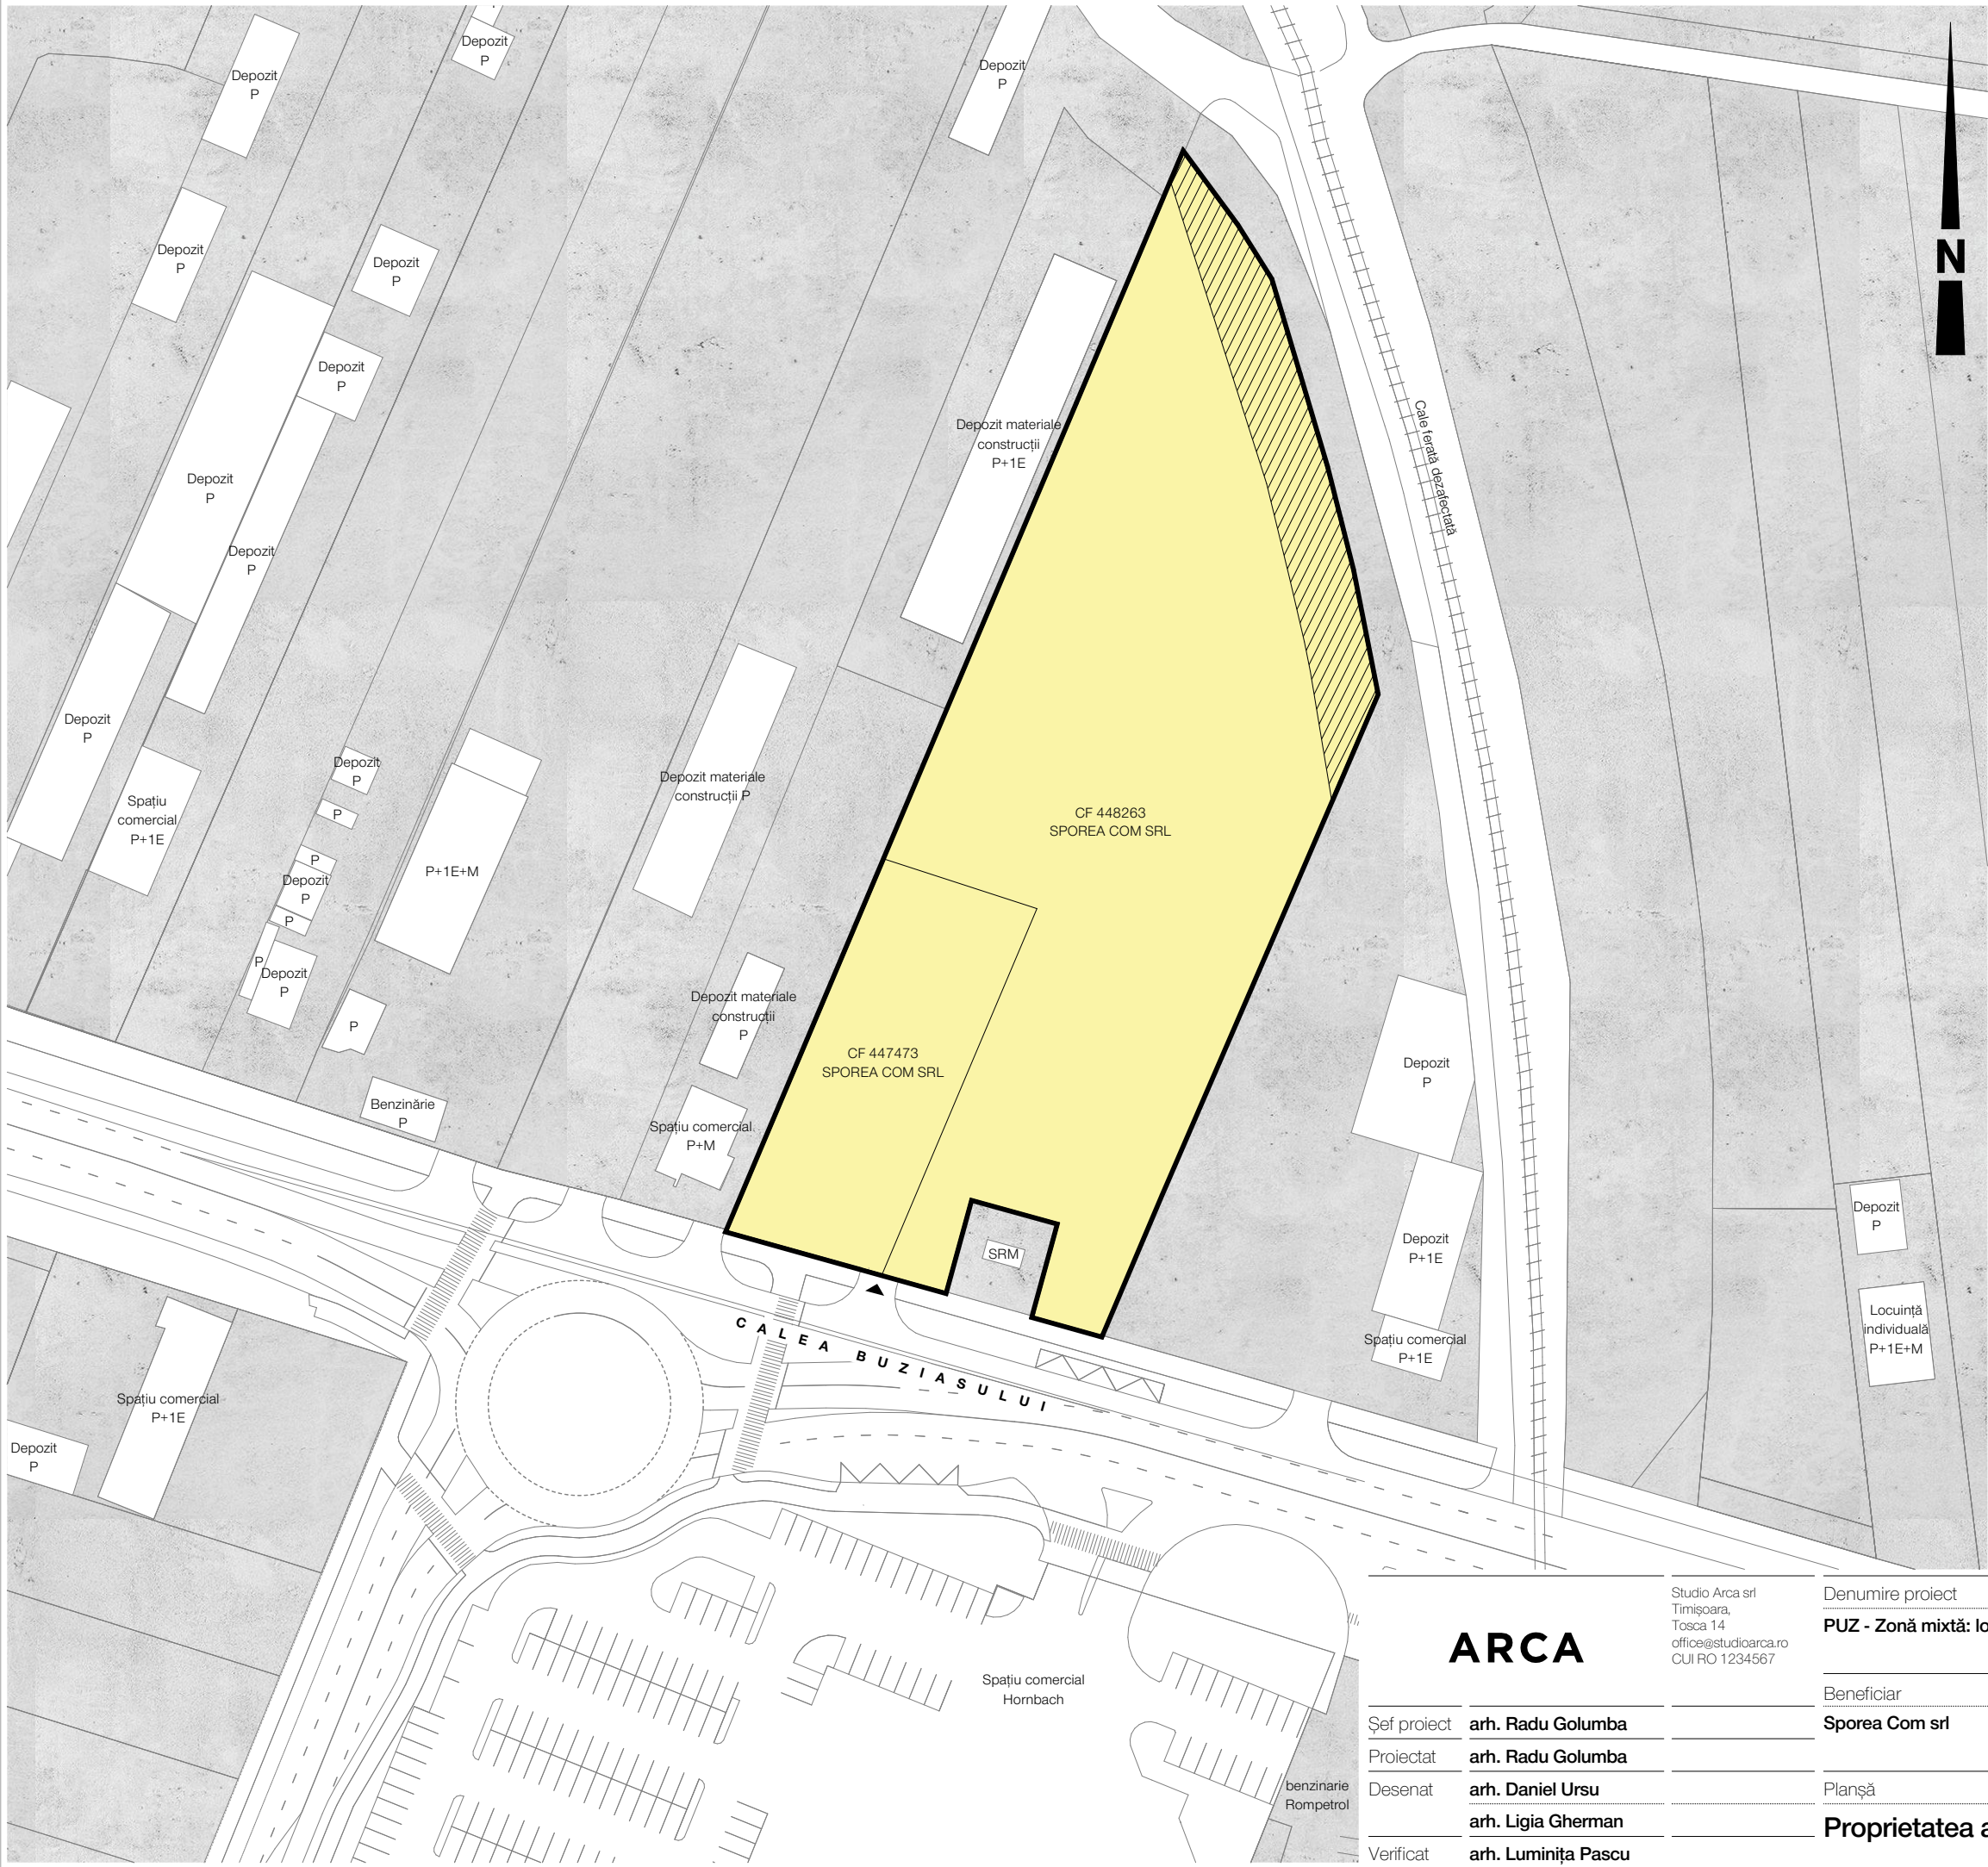

LEGENDA

limita de proprietate

acces auto pe parcela

teren proprietat privată

teren proprietate privată care se intenționează a fi trecut în domeniul public

BILANȚ TERITORIAL

Denumire	Existent		Propus	
Suprafață teren reglementat	8 609 m²	100%	-	-
Căi de comunicație rutieră și construcții aferente - teren care urmează a fi trecut în proprietate publică	-	-	841 m²	9,77%
Teren proprietate privată	-	-	7 768 m²	90,23%
TOTAL			8 609 m²	100%

* Suprafața exactă se va determina în urma întocmirii documentațiilor cadastrale necesare pentru dezmembrarea suprafeței de teren propusă pentru a fi cedată.

ARCA

Studio Arca srl
Timișoara,
Tosca 14
office@studioarca.ro
CUI RO 1234567

Denumire proiect

Nr. proiect

Beneficiar

Adresă

Planșă

Scară

Data

Număr

PUZ - Zonă mixtă: locuințe colective, servicii, comerț

499/2025

Sporea Com srl

Str. Calea Buziașului nr. 97,99
Timișoara Romania

Proprietatea asupra terenurilor

1:1000

09.2025

U.06