



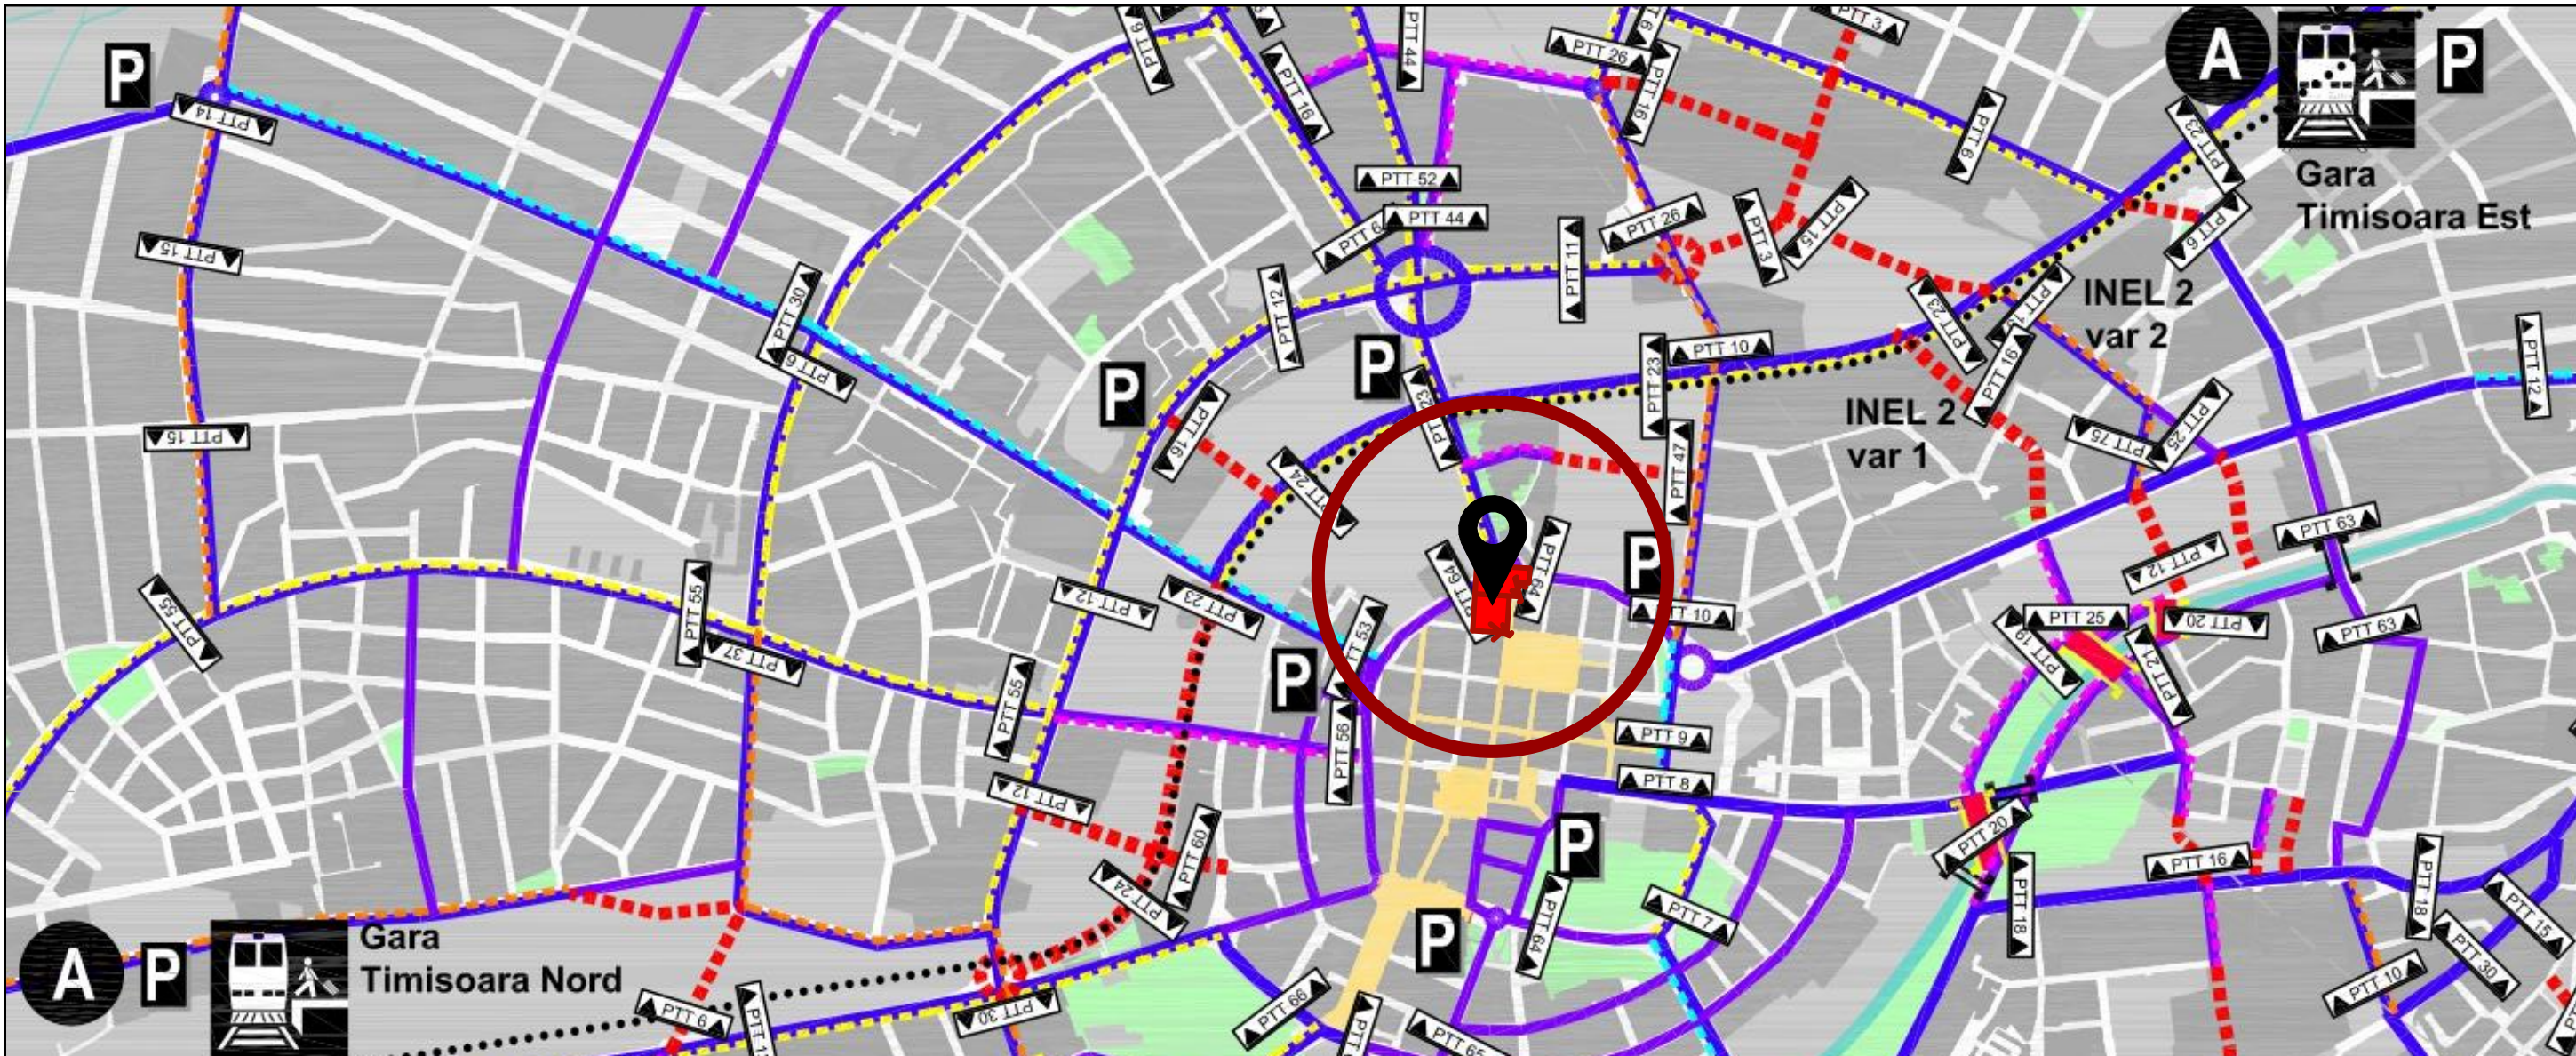

Trafic la nivel de oraş - extras PUG în curs de aprobare

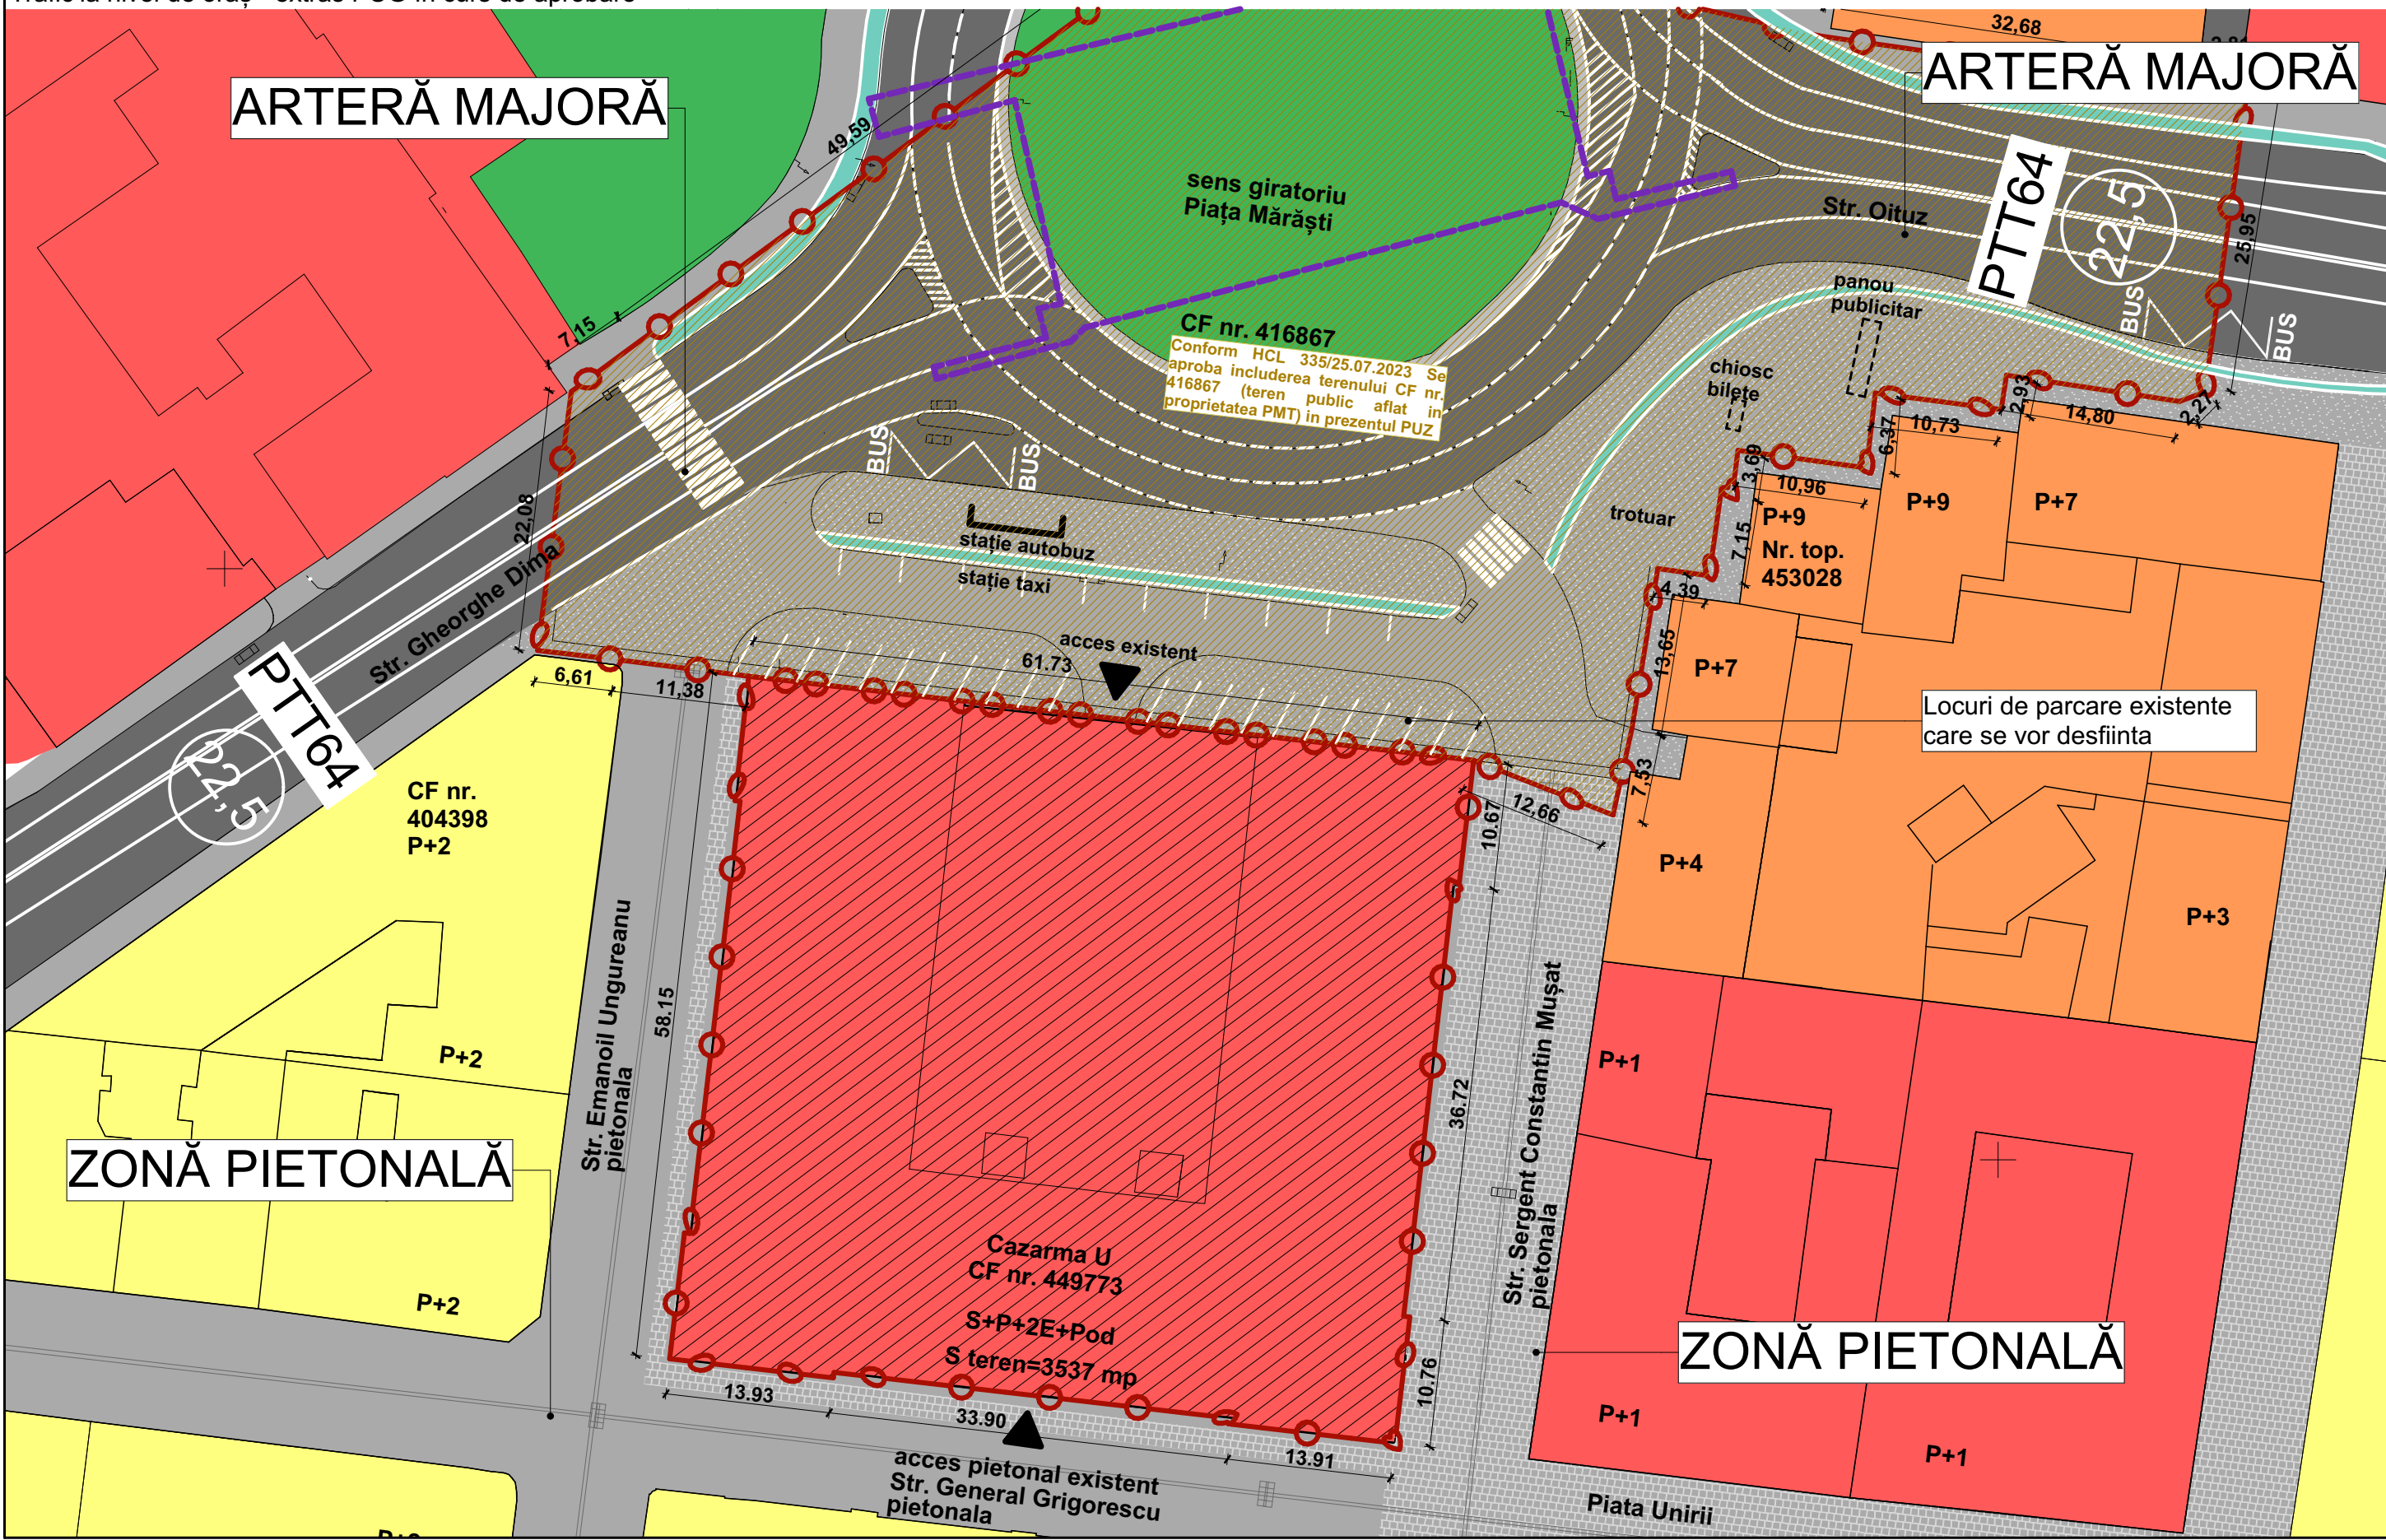

PLAN URBANISTIC ZONAL

REABILITARE, REAMENAJARE ŞI EXTINDERE CAZARMĂ


Primăria Municipiului Timișoara, S.C. CEREALCOM TIMIS SA
TIMIȘOARA, PIAȚA MĂRĂȘTI, STR. GENERAL GRIGORESCU NR. 2
CF nr. 416867, nr.cadastral 416867 și CF nr.449773, nr.cadastral 449773
Timișoara

LEGENDĂ conform PUG aflat în curs de aprobare

STRĂZI

- ARTERA MAJORA
4 benzi de circulație
- ARTERA MAJORA
2 benzi de circulație
- EXTINDERE ARTERA MAJORA
de la 2 benzi de circulație la 4 benzi de circulație
- EXTINDERE ARTERA MAJORA
de la 4 benzi de circulație la 4 benzi de circulație
și benzi pentru transport public dedicat
- MODIFICARE PROFIL
2 benzi cu profil schimbat
- MODIFICARE PROFIL
4 benzi cu profil schimbat
- PROPUNERE DE ARTERE NOI DE CIRCULAȚIE
- CALE FERATA SUBTERANA
- CALE FERATA SUPRATERANA
- CALE FERATA SUPRATERANA PROPUȘA
- DRUM EXPRES - descarcare autostrada

Profil Transversal 64 -lățime 22.5m

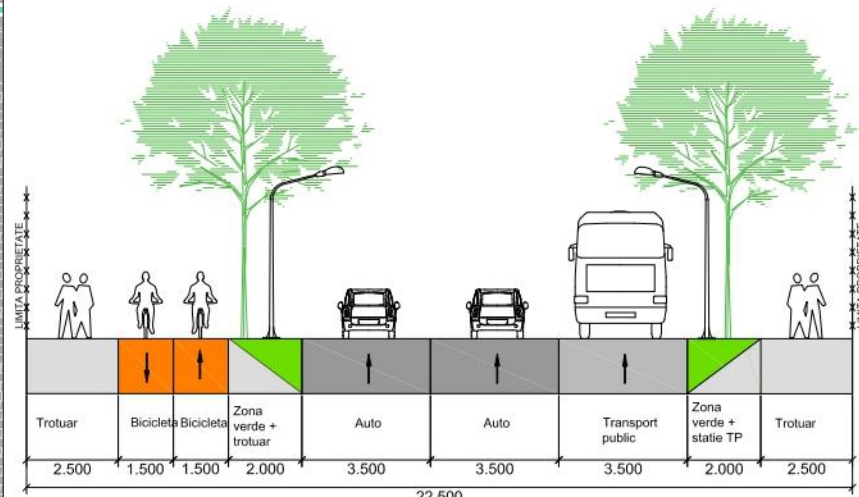

Profil transversal existent conform PUG aflat în curs de aprobare



Specialist RUR	arh. Răzvan Negrișanu				
Verificator/expert	Nume	Semnătura	Cerința	Referat / Expertiza	Nr. / Data
	S.C. RD Sign S.R.L. Timișoara, Str. Vulturilor nr. 14 Reg. Com. J35/4590/1992 C.U.I. 3981516 Tel. 40/0722624862 E-mail: studio@rdsign.ro			Beneficiar: Primăria Municipiului Timișoara, S.C. CEREALCOM TIMIȘ SA	Proiect nr.: 350/CAZ/21
				Amplasament: Piața Mărăști, str. General Grigorescu nr. 2, CF nr. 416867, CF nr. 449773, Timișoara	Faza: PUZ
Șef proiect	arh. Răzvan Negrișanu		Scara:	Denumire: P.U.Z. - Reabilitare, reamenajare și extindere Cazarmă	Planșa nr.: U11
Proiectat	arh. Daniela Negrișanu				
	arh. Anda Dobindă		Data:	Titlu planșă: Studiu circulații	
	arh. Laura Stanciu				
Desenat	arh. Laura Stanciu		Aprilie 2024		A2 420x594