


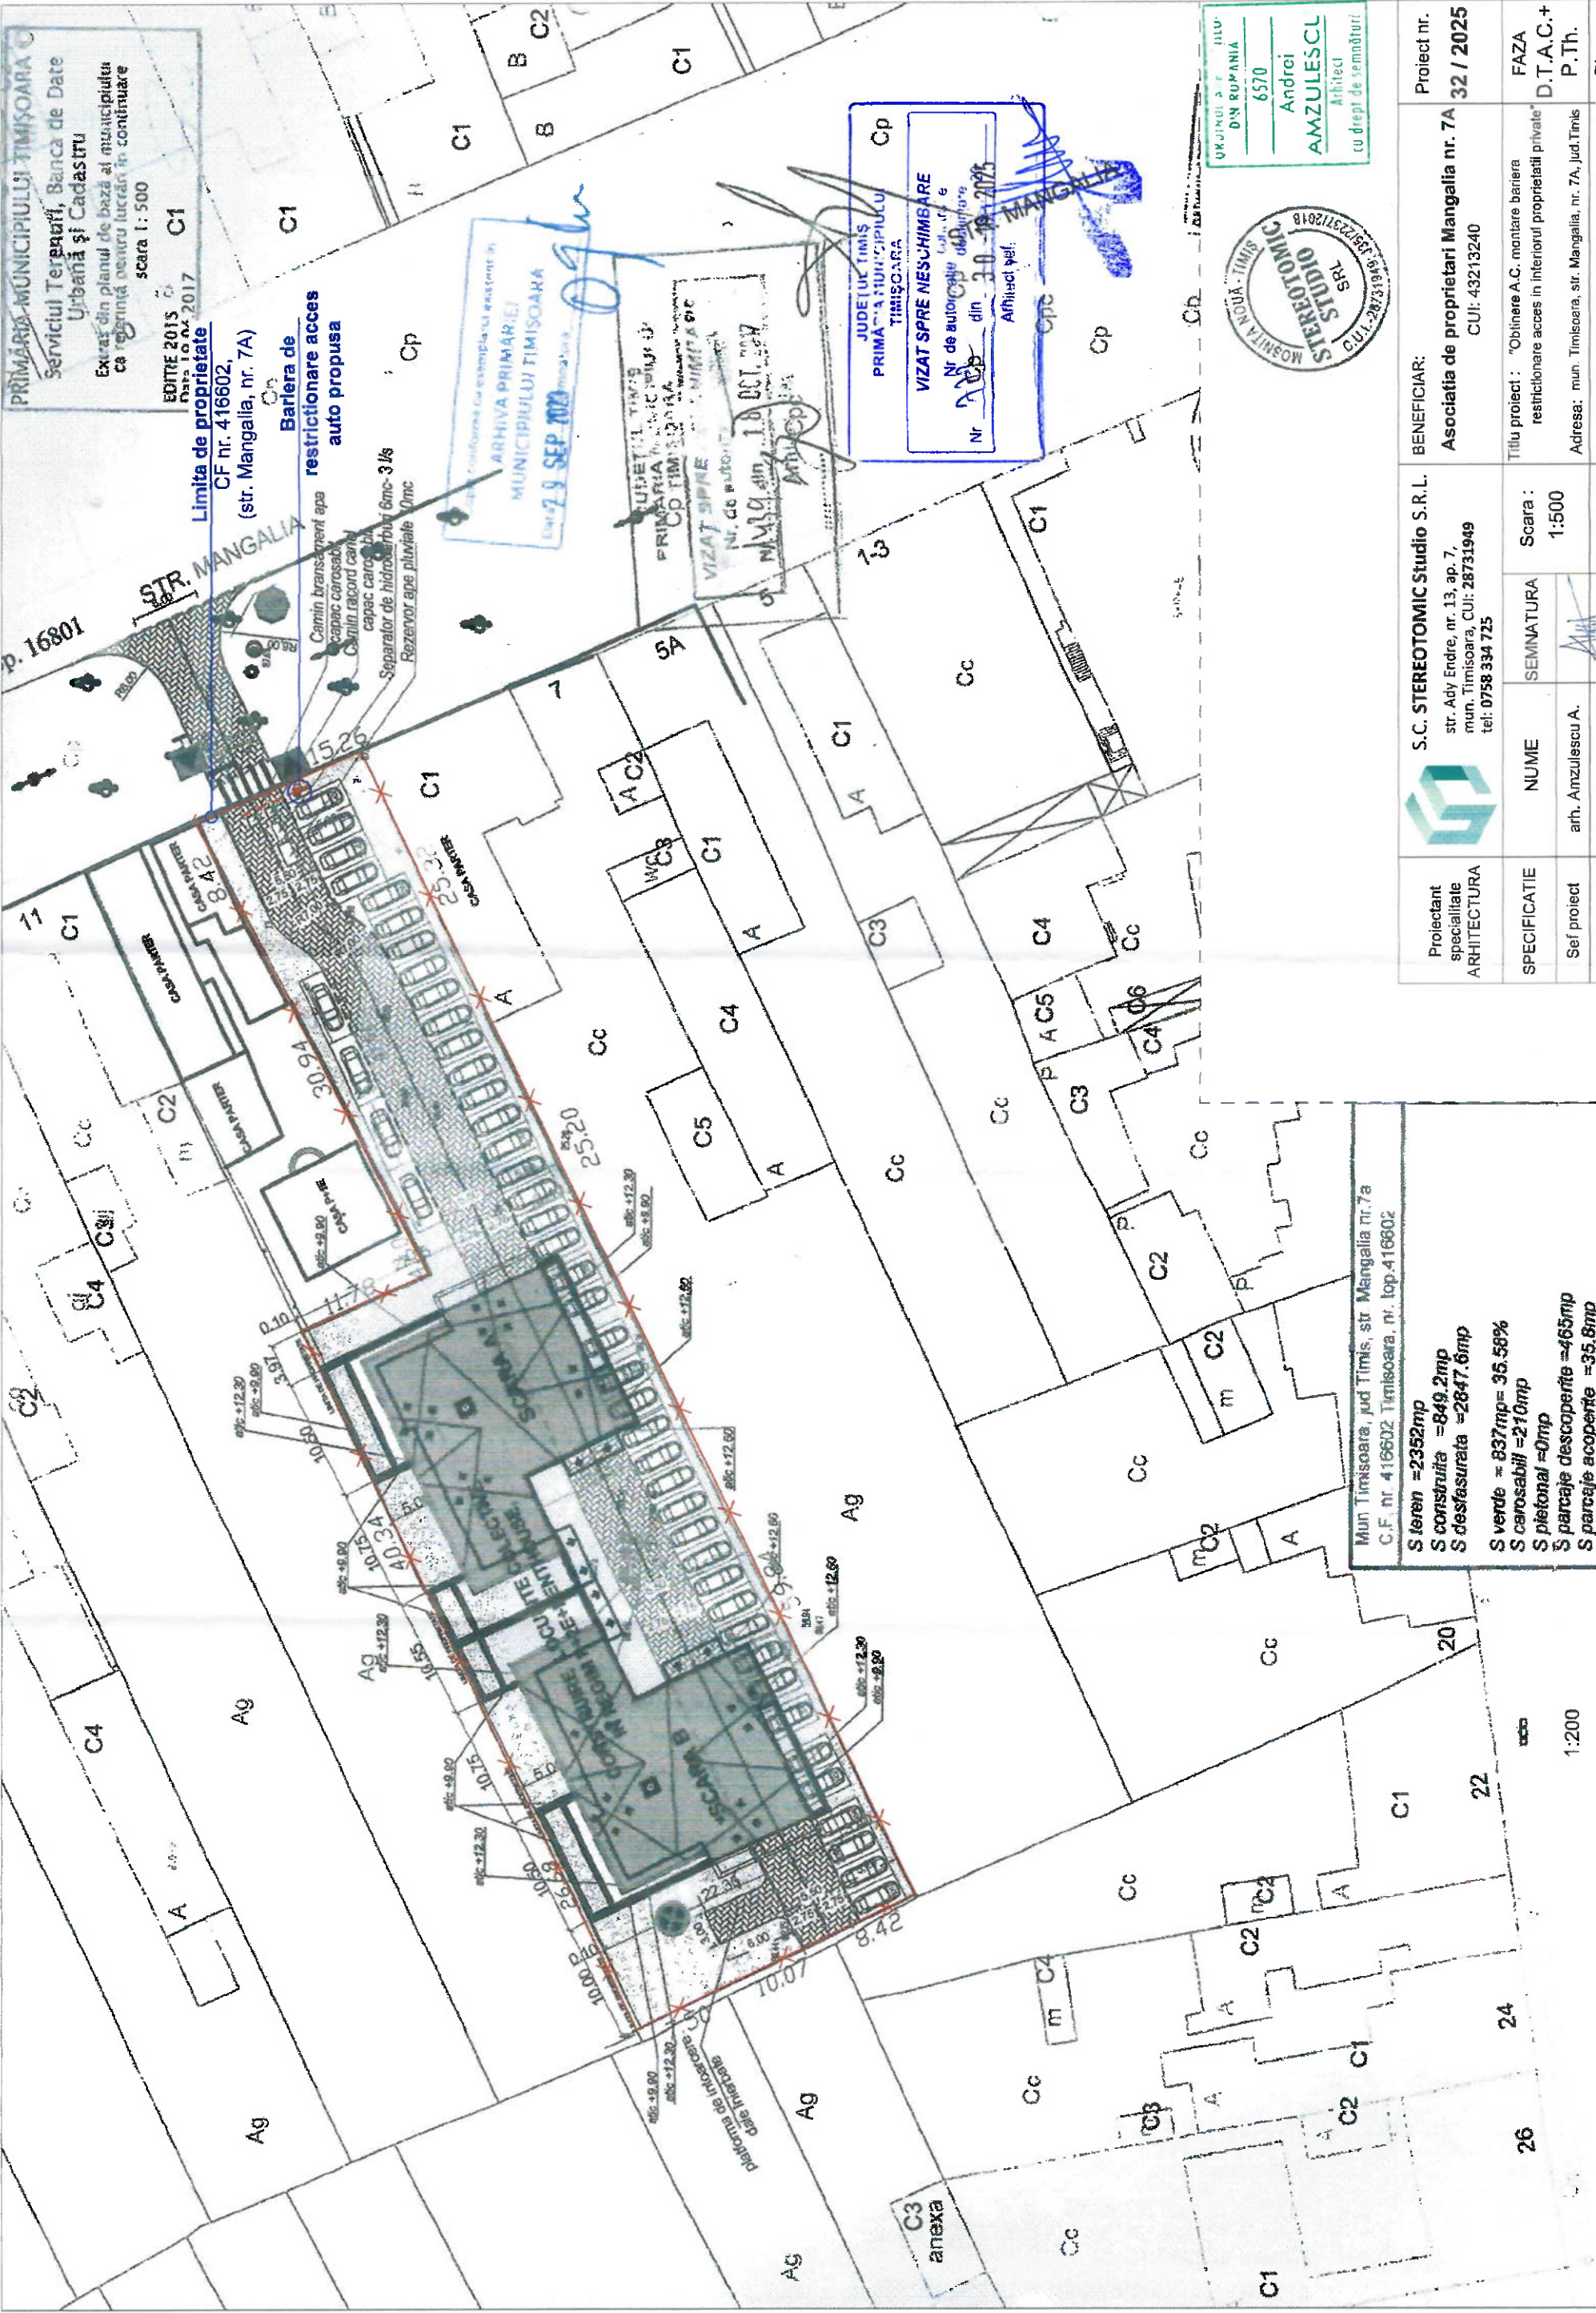

PRIMĂRIA MUNICIPIULUI TIMIȘOARA
Serviciul Tereșarii, Banca de Date
Urbană și Cadastru
Extrat din planul de bază al municipiului
ca referință pentru lucrări de continuare
scara 1: 500

EDITIE 2015
nr. 10 din 2017
Limita de proprietate
CF nr. 416602,
(str. Mangalia, nr. 7A)

Bariera de
restricționare acces
auto propusa
Canin transversal apă
capac carosabil
Canin rașor carosabil
capac carosabil
Separator de hidrocarburi 6mc-3 l/s
Rezervor apă pluvială 10mc

Conforma cu exemplarul existent în
ARHIVA PRIMĂRIEI
MUNICIPIULUI TIMIȘOARA
din 29 SEP 2023

JUDEȚUL TIMIȘ
PRIMĂRIA MUNICIPIULUI
TIMIȘOARA
VIZAT SPRE
Nr. de autorizare
din 18 OCT 2023
Afiliat vef.

JUDEȚUL TIMIȘ
PRIMĂRIA MUNICIPIULUI
TIMIȘOARA
VIZAT SPRE NESCIMBARE
Nr. de autorizare
din 30-10-2023
Afiliat vef.

ORDINUL 2 F. ILLU
DIN ROMANIA
6570
Andrei
AMZULESCU
Arhitect
cu drept de semnătură

STEREOTOMIC
STUDIO
SRL
MOSNITA NOUA - TIMIȘ
CUI: 28731949
TEL: 0758 334 725

Proiectant specialitate ARHITECTURA	S.C. STEREOTOMIC Studio S.R.L. str. Ady Endre, nr. 13, ap. 7, mun. Timisoara, CUI: 28731949 tel: 0758 334 725	BENEFICIAR: Asociatia de proprietari Mangalia nr. 7A CUI: 43213240	Proiect nr. 32 / 2025
SPECIFICATIE Sei proiect	NUME arh. Amzulescu A.	SEMINATURA Scara : 1:500	FAZA D.T.A.C.+ P.Th.
Titlu proiect : "Obținere A.C. montare bariera restricționare acces în interiorul proprietății private" Adresa: mun. Timisoara, str. Mangalia, nr. 7A, jud. Timis			

Mun Timisoara, jud Timis, str Mangalia nr.7a
C.F. nr 416602 Timisoara, nr. top.416602
S teren = 2352mp
S construita = 849.2mp
S desfasurata = 2847.6mp
S verde = 837mp= 35.58%
S carosabil = 210mp
S pietonal = 0mp
S parcaje descoperite = 465mp
S parcaje acoperite = 35.8mp