
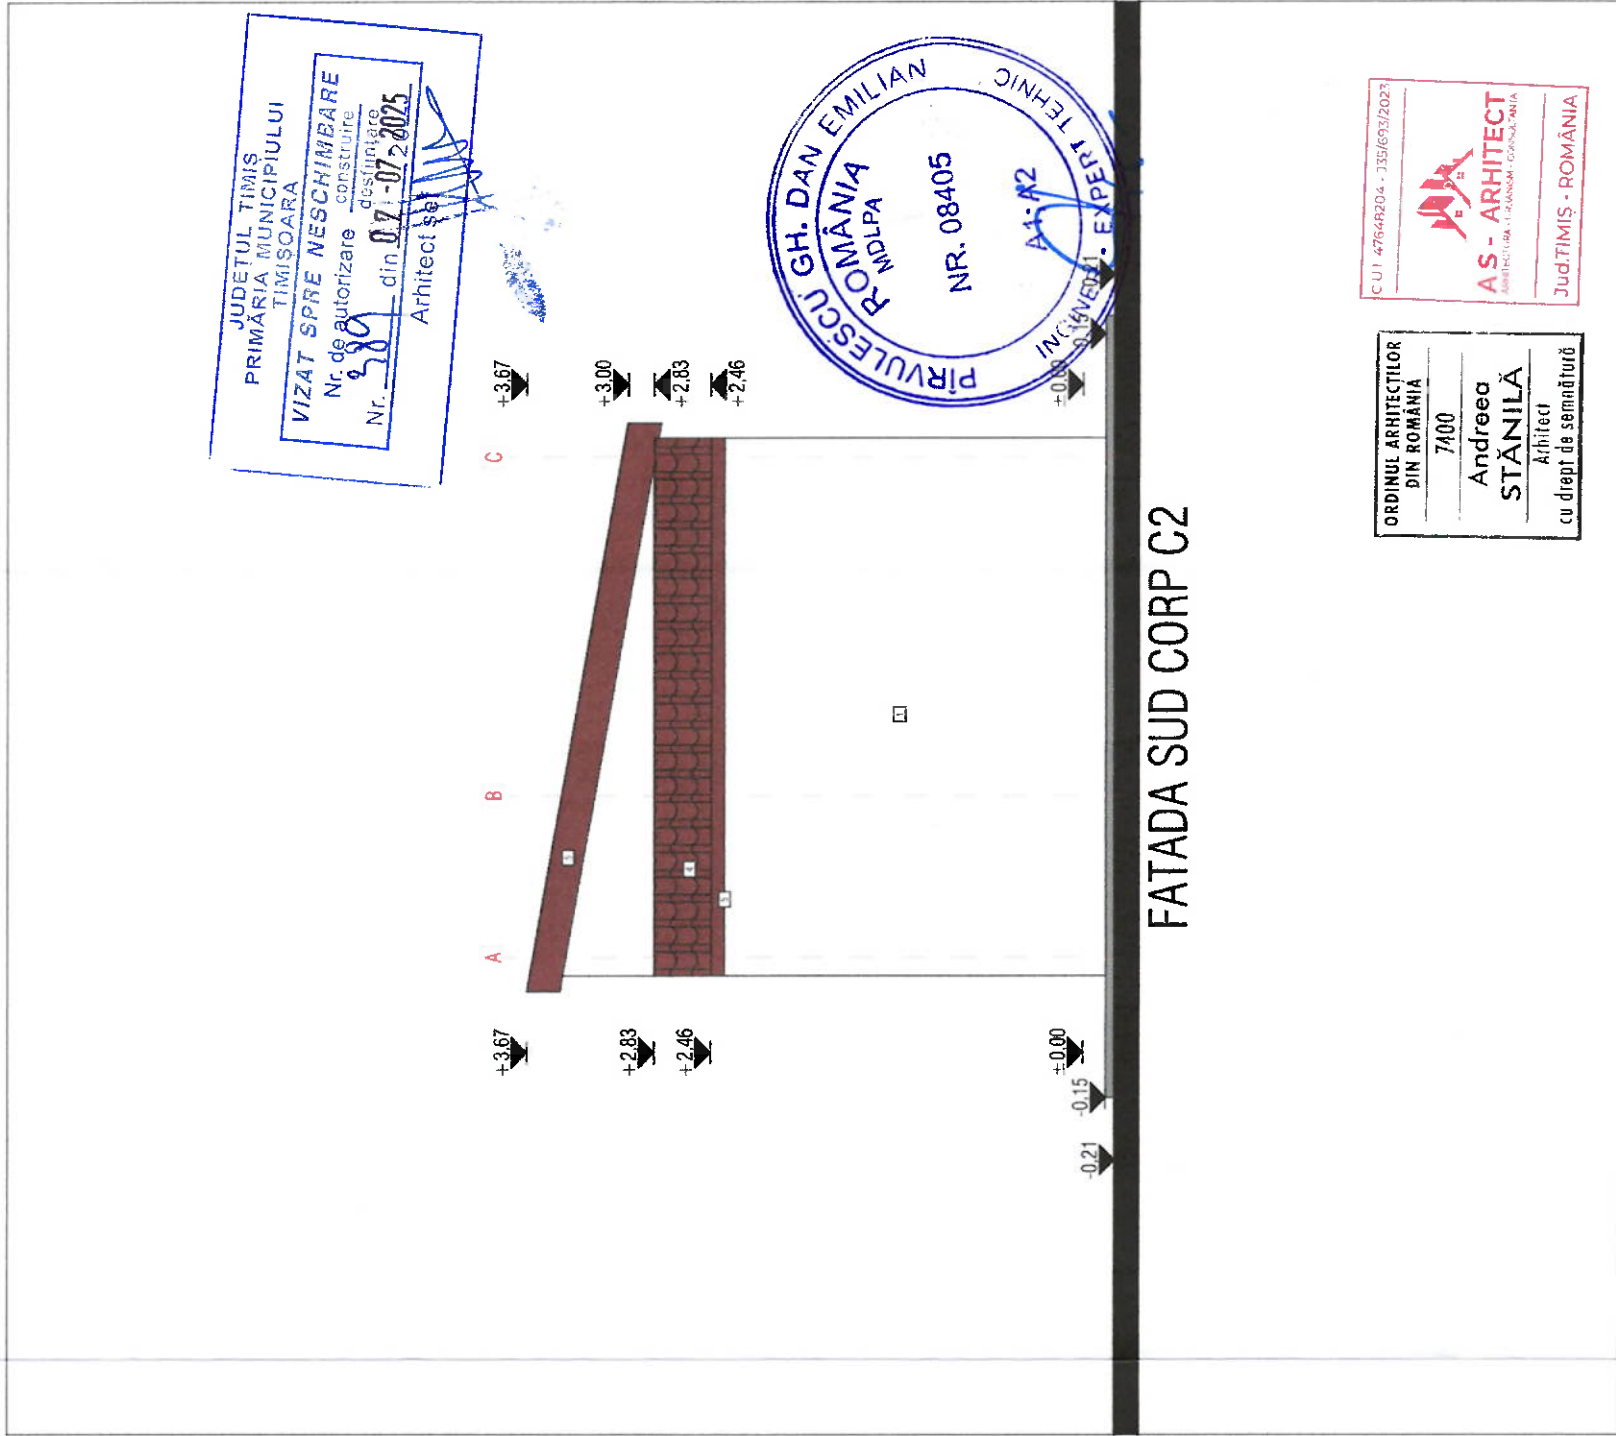


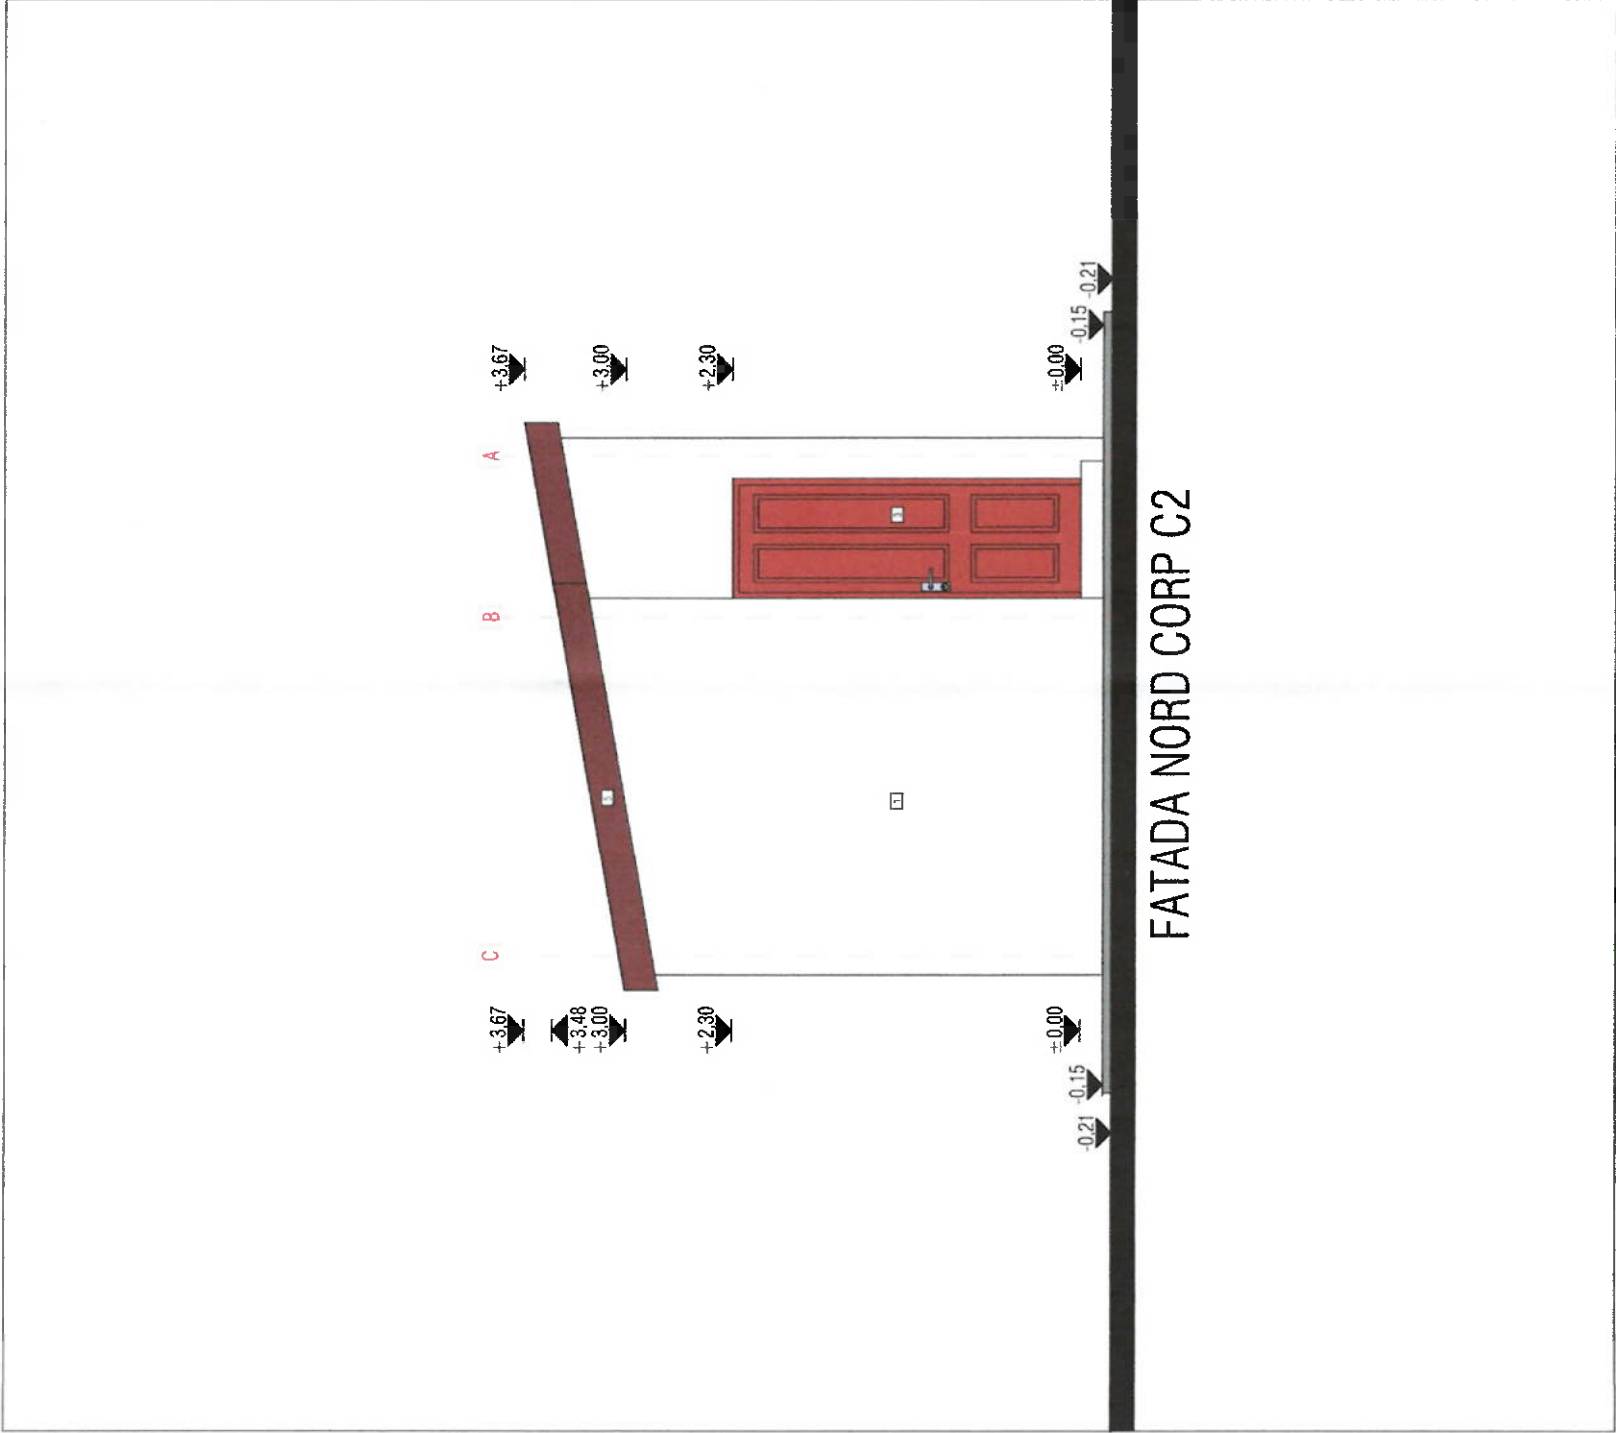

1	Tencuiala decorativa de exterior - finisaj pentru fatade in camp - culoare alba
2	Ferestre din lamplarie din lemn cu sticla transparenta - la nivelul parterului - culoare maro
3	Usi de acces din lamplarie de lemn - culoare maro
4	Tigla ceramica profilata si accesorii pentru tigla ceramica (tigle de coama, de capat etc.) - culoare rosu caramiziu
5	Cornisa din lemn - la nivelul acoperisului - culoare maro inchis
6	Igheaburi si burlane din tabla de zinc - pentru preluarea apelor pluviale de pe invelitoare - culoare gri metalic

Documentul reprezinta proprietatea intelectuala a S.C. AS-ARCHITECT S.R.L. Transmisarea sau reproducerea integrala sau partiala, fara aprobarea scrisa a S.C. AS-ARCHITECT S.R.L. se sanctioneaza conform Legii nr. 8/1996.			
Verificator:	Semnatura:	Cerinta: A1	Referat nr./Data:
AS - ARCHITECT 307220 Comuna Gioc, Str. Crisul nr. 10, Judetul Timis Telefon: 0742001314 E-mail: as.architect@yahoo.com			
Specificatie:	Nume si prenume:	Semnatura:	Scara:
Sef proiect:	arh. Stanila Andreea		1:50
Proiectat:	arh. Stanila Andreea		Data:
Desenat:	arh. stag. Tuderciu Laura		05.2025
Titlu proiect:		DESFINTARE CONSTRUCTII EXISTENTE 300272 Municipiul Timisoara, Strada Pomiculturii nr. 9, CF 452998, judetul Timis	
Beneficiari:		MIRCEA SEBASTIAN IONUT, MIRCEA IONELA ROXANA si MELINTE CRISTIANA OZANA	
Titlu plansa:		CORP C2 - FATADE NORD SI SUD	
Nr. pr.:		7/2025	
Faza:		D.T.A.D.	
Nr. pl.:		A-14	

ORDINUL ARHITECTILOR
DIN ROMANIA
7400
Andreea
STANILA
Arhitect
cu drept de semnatura

CUI 47649204 - 335/693/2023
AS - ARCHITECT
ARHITECTURA si PLANURI OZANEA
Jud.TIMIS - ROMANIA

PIRULESCU GH. DAN EMILIAN
ROMANIA
NIDLPA
NR. 08405
A1-A2
EXPERT TEHNIC

JUDETUL TIMIS
PRIMARIA MUNICIPIULUI
TIMISOARA
VIZAT SPRE NESCHEMEARE
Nr. de autorizare
desfintare
Nr. 389 din 07-07-2025
Arhitect se