
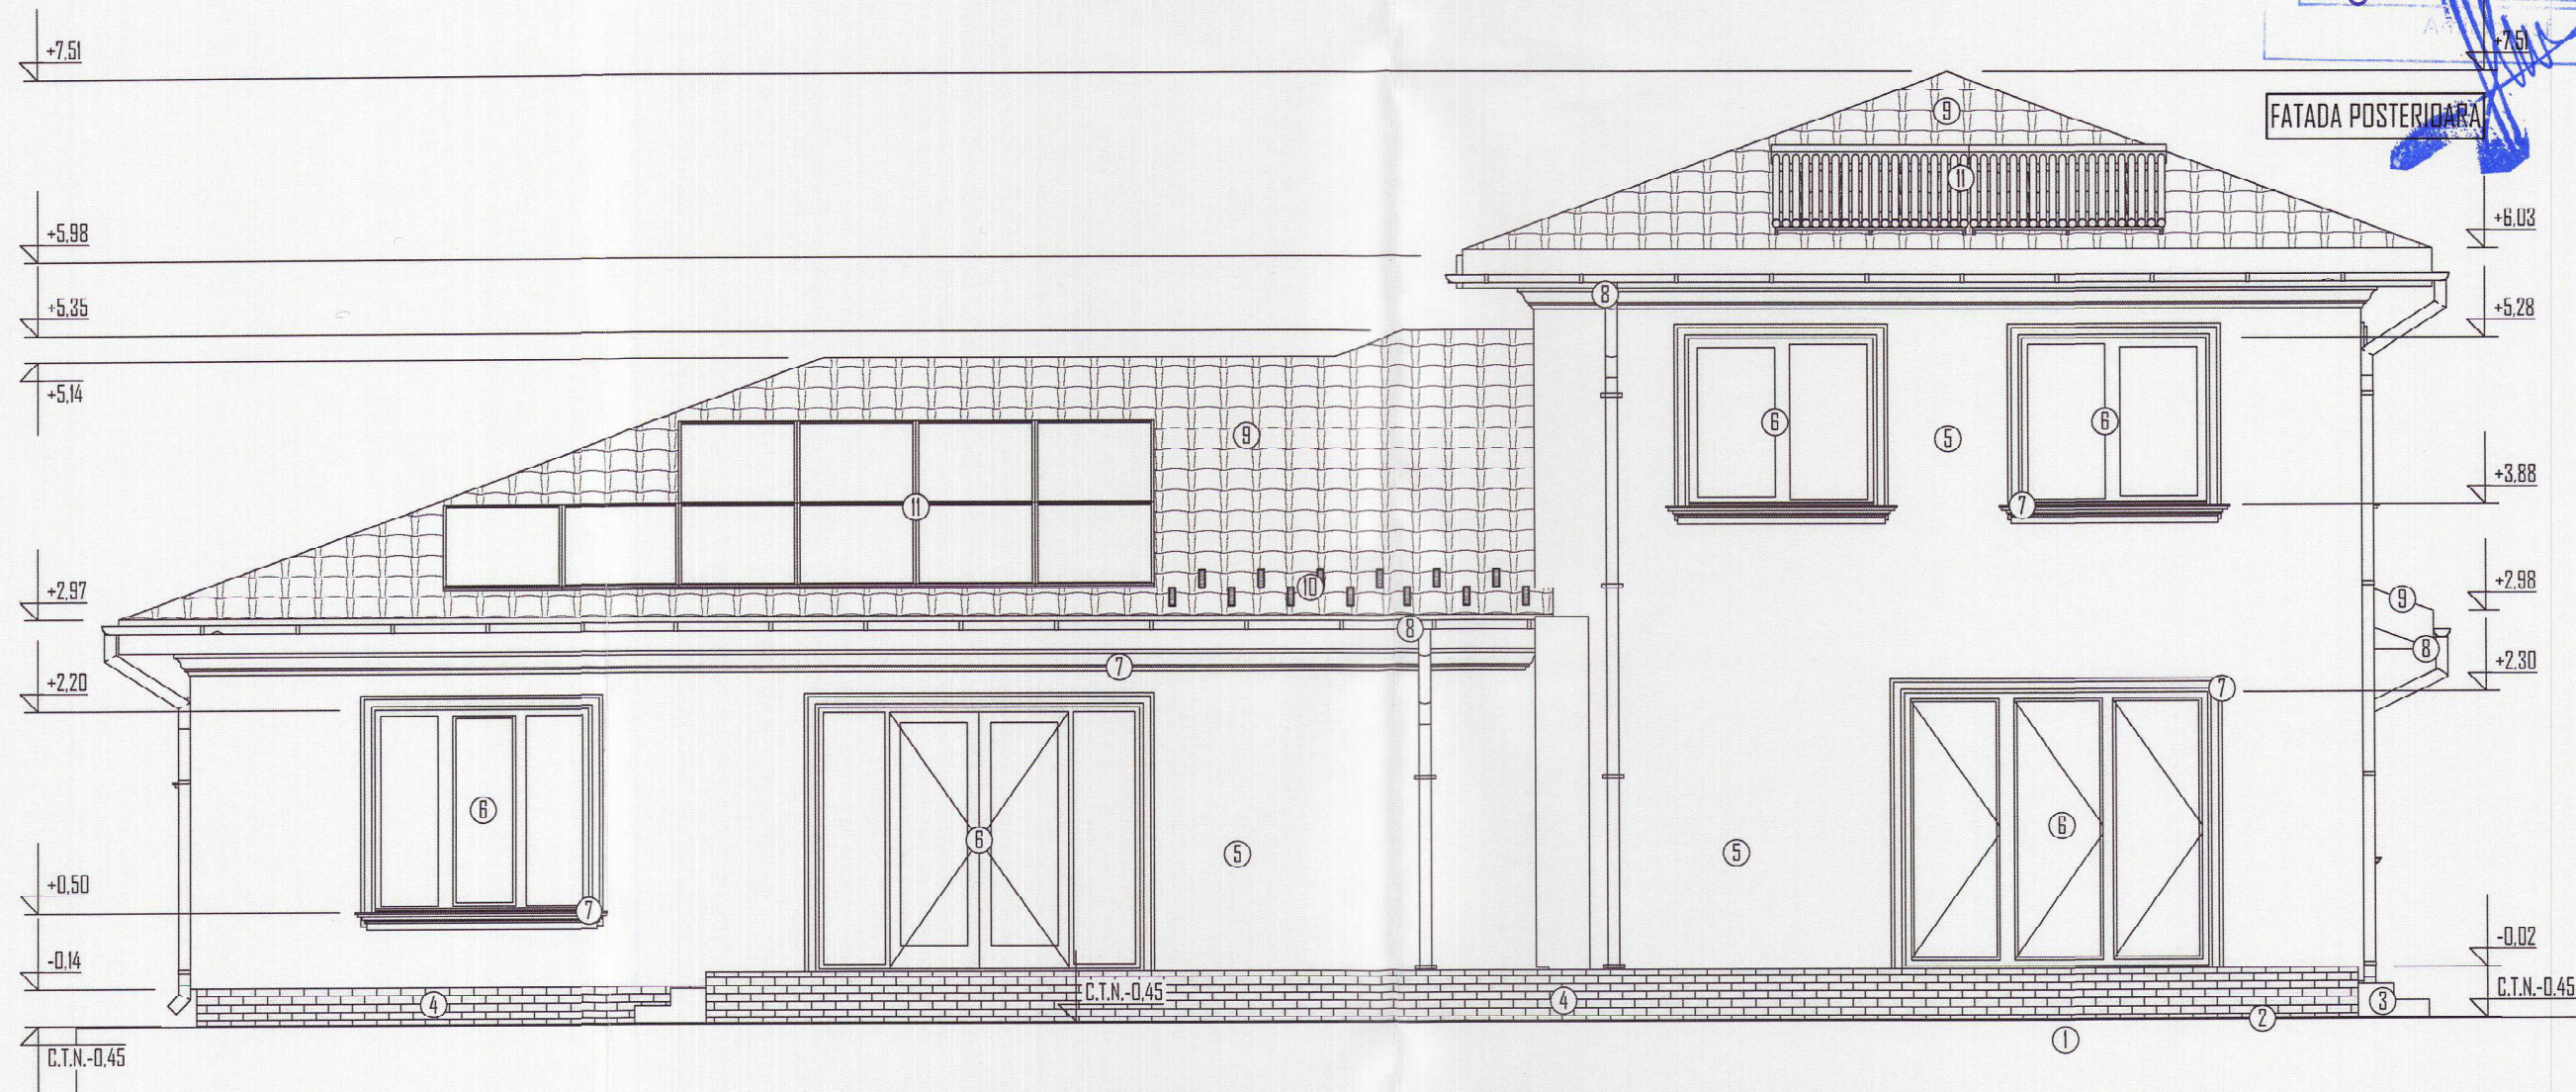


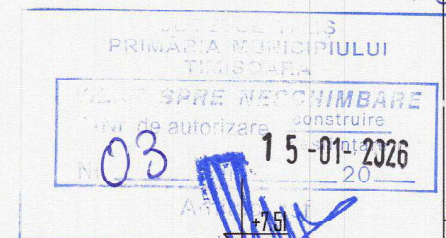

LEGENDA

- 1 Teren natural
- 2 Trotuar perimetral beton-panta 3%
- 3 Trepte intrare - gresie ceramica antiderapanta
- 4 Soclu-TIZ 10cm -finisaj placi imitatie caramida -tip klinker
- 5 TIZ 15 cm- Finisaj tencuiala decorativa exterior NCS: S 0500-N
- 6 Tamplarie PVC cu geam termopan NCS: S S 7502-B
- 7 Profile decorative -exterior NCS: S 0500-N
- 8 Burlan si jgheab - tabla
- 9 Invelitoare tigla ceramica-rosu natur
- 10 Parazapezi
- 11 Panouri fotovoltaice / panou apa calda

ORDINUL ARHITECTILOR
DIN ROMANIA
10153
Andrei
TIRON
Arhitect
cu drept de semnătură

--	--	