


Acesibilitate
pietoni / biciclisti

Accesibilitatea pentru pietoni și cicliști este în prezent limitată. Străzile cu rol de tranzit nu dispun de infrastructură velo dedicată, iar profilul stradal nu încurajează deplasarea pietonală, trotuarele sunt înguste, lipsite de vegetație sau zone umbrite, iar pe anumite segmente lipsesc complet. În proximitatea sau pe conturul sitului sunt prevăzute intervenții viitoare care includ amenajarea unor coridoare ciclabile. Se propune utilizarea străzii Albinelor, cu continuare pe strada Nicholas Copernic, ca traseu alternativ la strada Aristide Demetriade.

- Propunere traseu alternativ strada Demetriade
- Traseu velo propus (Plande acțiuni Timișoara orașverde)
- Coridoare ciclabile propuse (Plande acțiuni Timișoara orașverde)
- Arteră ciclabilă propusă (Strategia Antenelor)
- Cale ferată
- Coridoare ciclabile propuse (PMUD Timișoara)
- Contur UTR
- Limită de proprietate

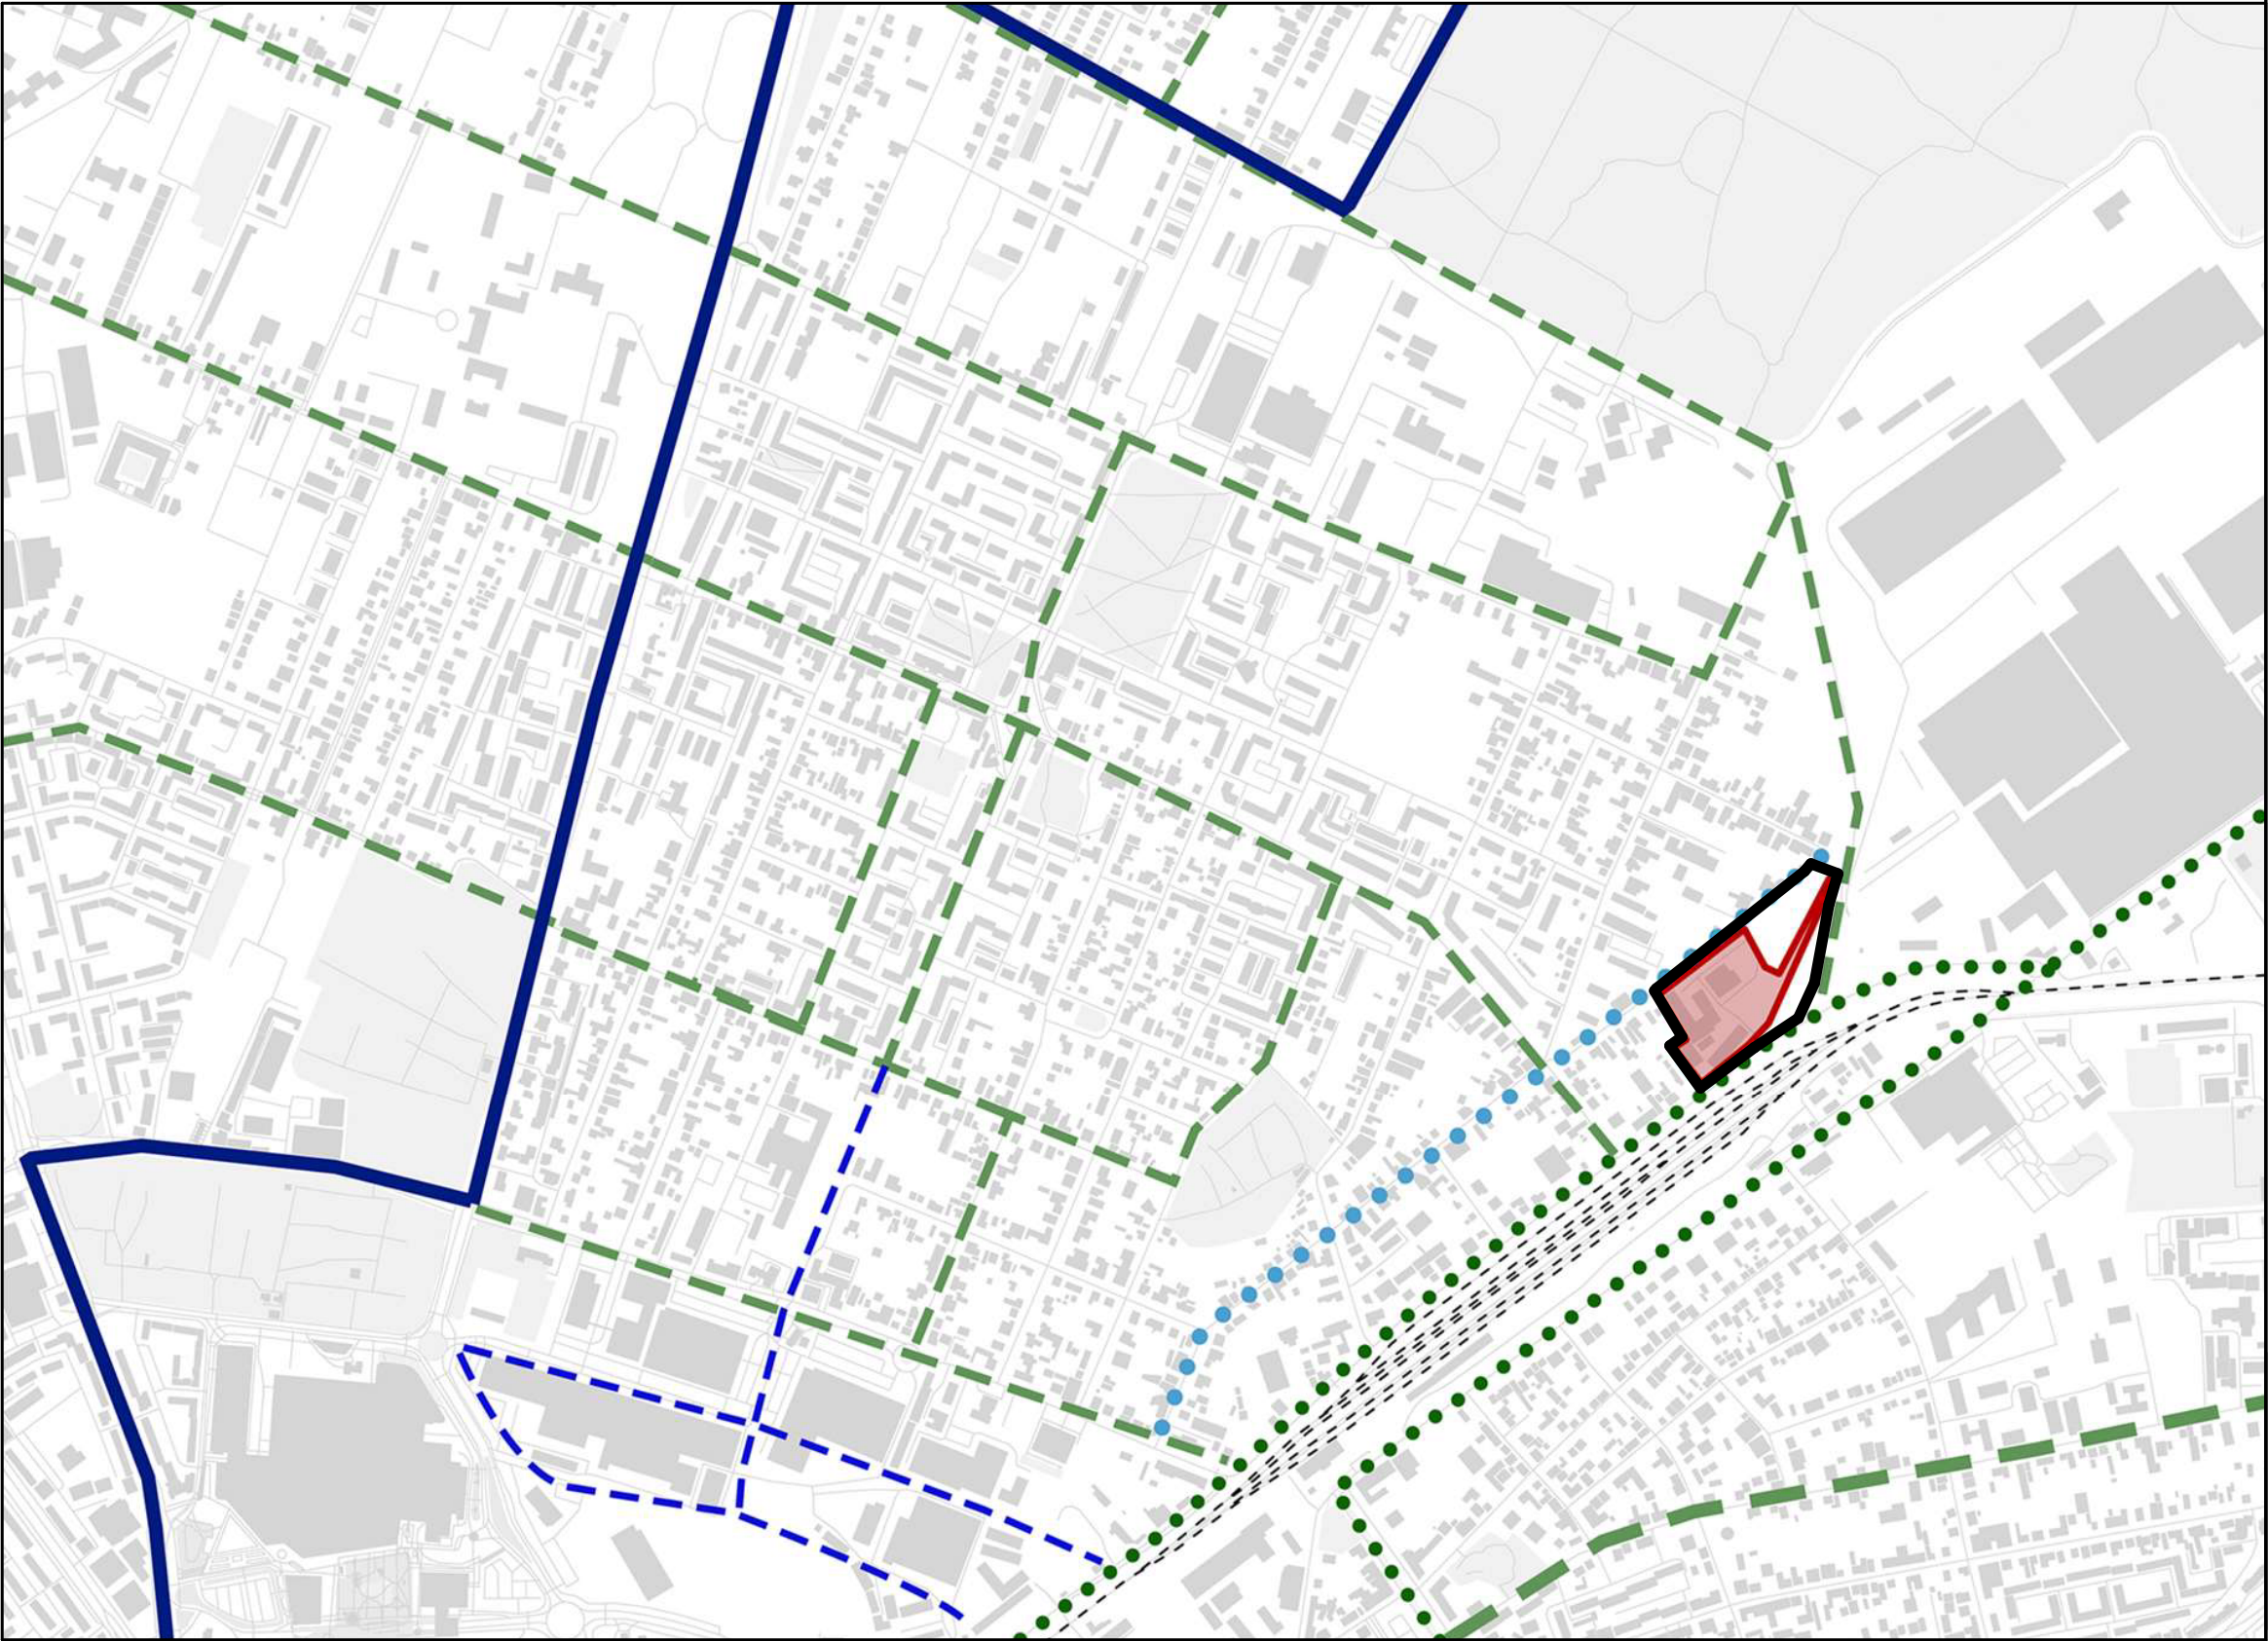

Specialist R.U.R.	arh. Răzvan Negrișanu				
Verificator/expert	Nume	Semnătura	Cerința	Referat / Expertiza Nr. / Data	
	S.C. RD Sign S.R.L. Timișoara, Str. Vulturilor nr. 14 Reg. Com. J35/4590/1992 C.U.I. 3981516 Tel. 40/0722624862 E-mail: rdsignstudio@gmail.com		Beneficiar: Bălaș Alexandru S.C. RECON SA TIMISOARA S.R.L. Amplasament: str. Aristide Demetriade nr. 30, CF nr 403872, Timișoara		Proiect nr.: 449/PAD/2025
	Nume	Semnătura	Scara:	Denumire:	Faza:
Șef proiect	arh. Răzvan Negrișanu		-	Masterplan pentru restructurarea urbană a zonei Demetriade	Restructurare urbană
Proiectat	arh. Răzvan Negrișanu				
Desenat	arh. Ardelean Alexandru		Data: 9/24/2025	Titlu planșă: Acesibilitate pietoni / biciclisti	Planșa nr.: P.15
	arh. Ardelean Alexandru				