

JUDETUL TIMIS
PRIMĂRIA MUNICIPIULUI
TIMIȘGARA

VIZAT SPRE NESCHIMBARE
Nr. de autorizare
750
din 23.10.2025
Arhitect

JUDETUL TIMIS
PRIMĂRIA MUNICIPIULUI
TIMIȘGARA


VIZAT SPRE NESCHIMBARE
Nr. de autorizare
750
din 23.10.2025
Arhitect

ORDINUL ARHITECTURII
SUA
8412
Loredana-Emilia
RUSU
Arhitect
cu drept de semnătură

DUMBRĂVIȚA - TIMIȘ
ETAJ 3
PROIECT

PROIECT NR.
772/2023

PLANȘA
DTAC. P.th.
PLANȘA NR.
A-11

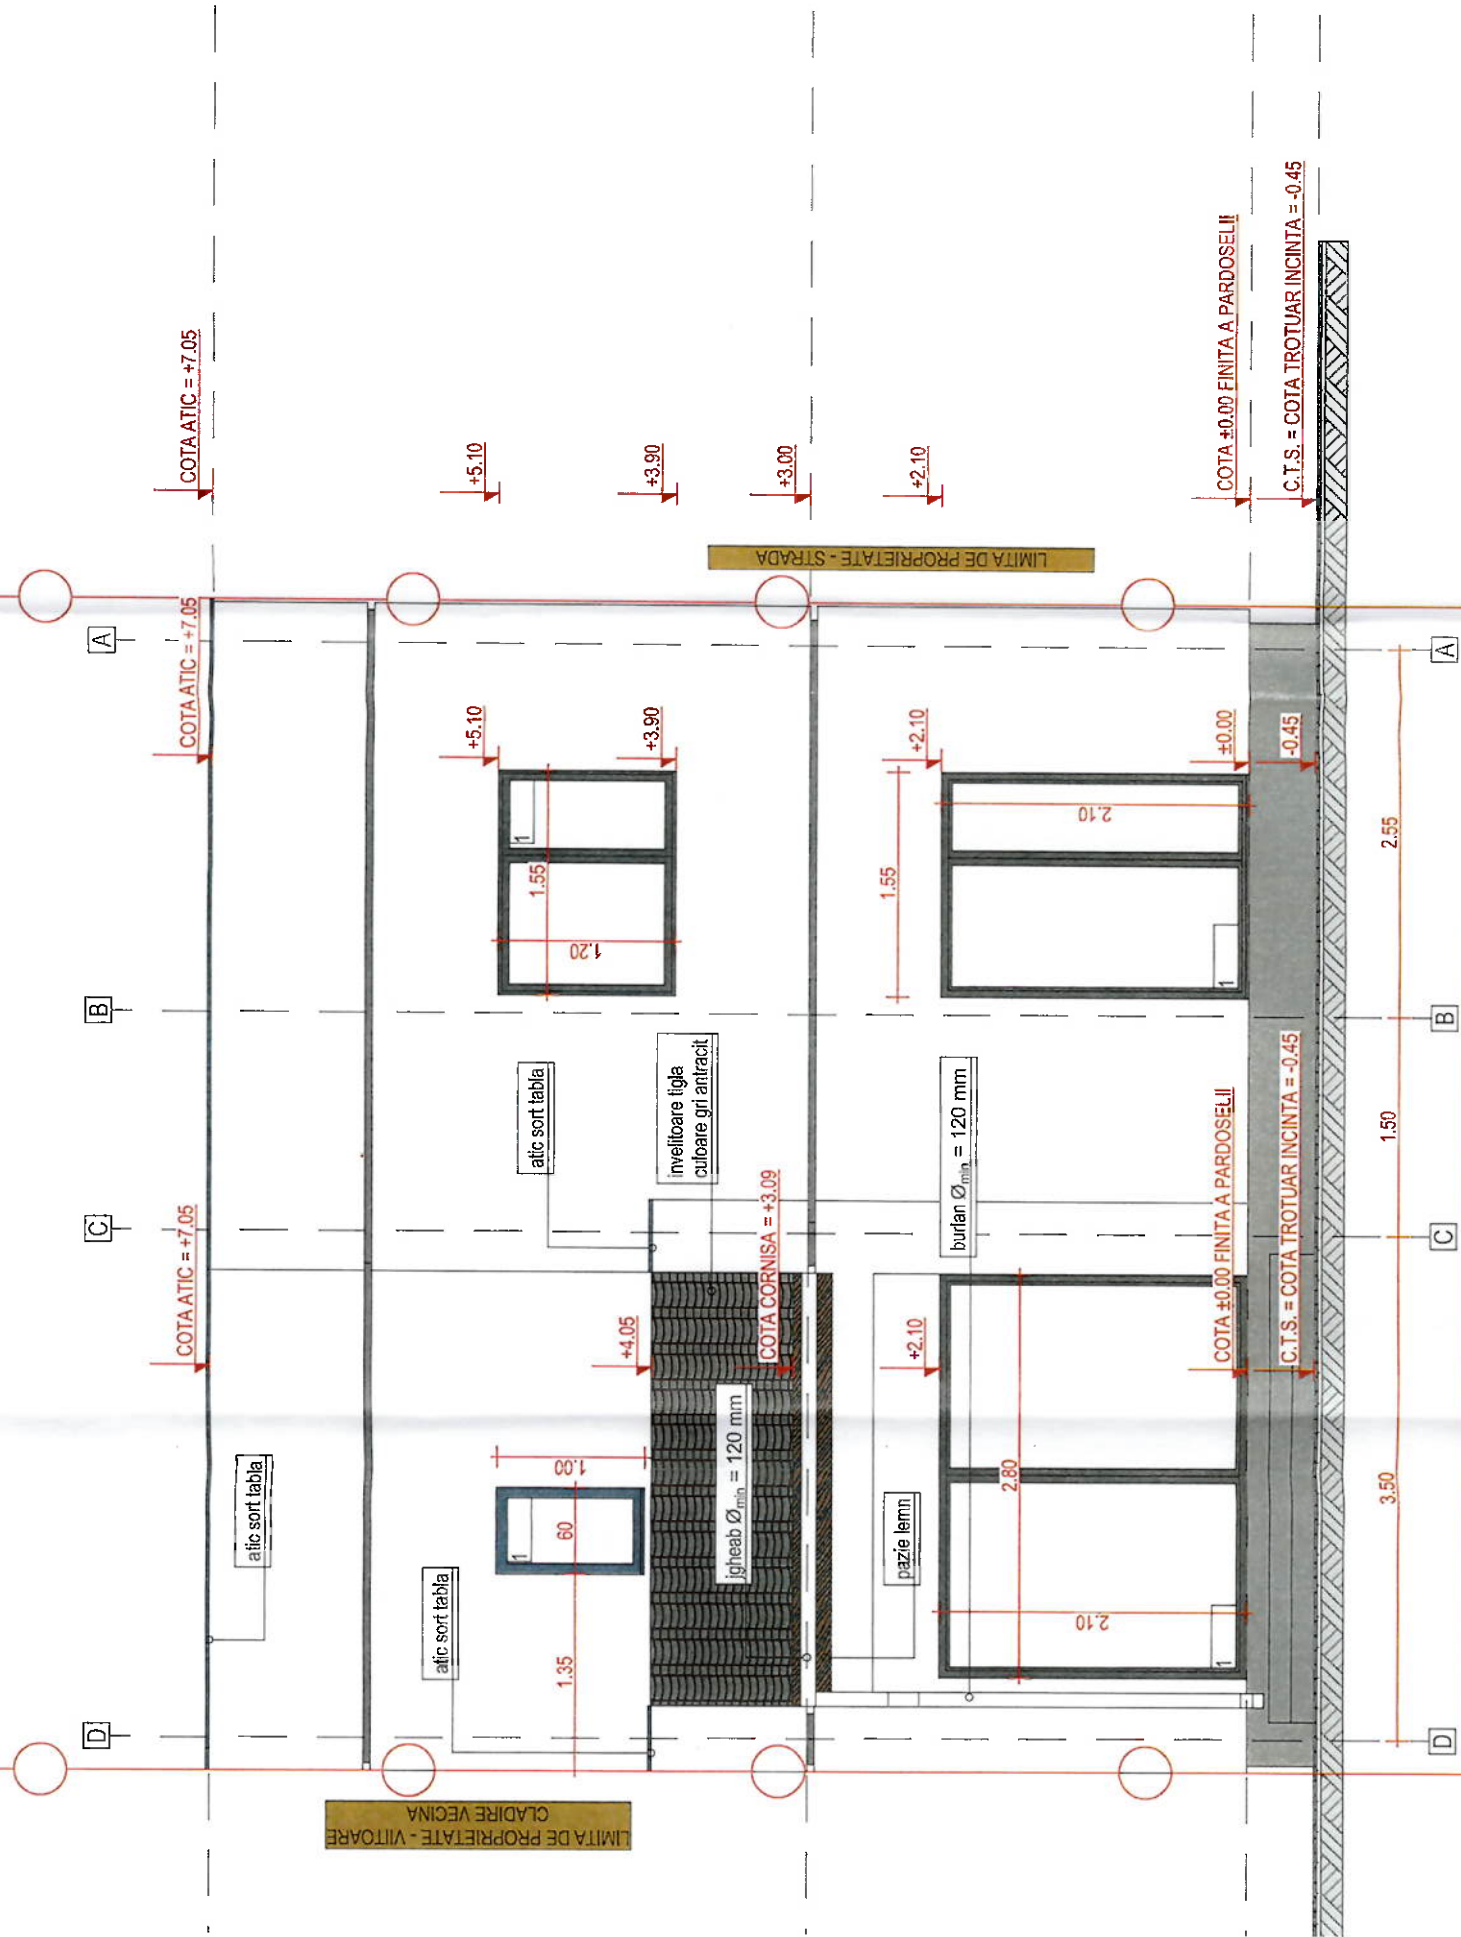

CATEGORIA "D"
CLASA II DE IMPORTANTA

VERIFICATOR EXPERT	NUME	SEMNATURA	CERINTA
ing. Janina RIOSU proiectant general	ing. Janina RIOSU		A1
arh. Loredana Emilia RUSU sef proiect pentru proiectul de arhitectură	arh. Loredana Emilia RUSU		
arh. Loredana Emilia RUSU	arh. Loredana Emilia RUSU		

REFERATUL
Dumbrăvița, str. Pelot Sandor, nr. 55
C.U.I. 37850688, J. 35/289/28.06.2017
Zorlentan Doru

RECEPUTA
Jud. Timis, mun. Timisoara, str. Camil Ressu (Zona Ovidiu Belea), nr. 1, nr. C.F. 441080

DATA:
05.2023

PROIECT NR.
772/2023

PLANȘA
DTAC. P.th.
PLANȘA NR.
A-11