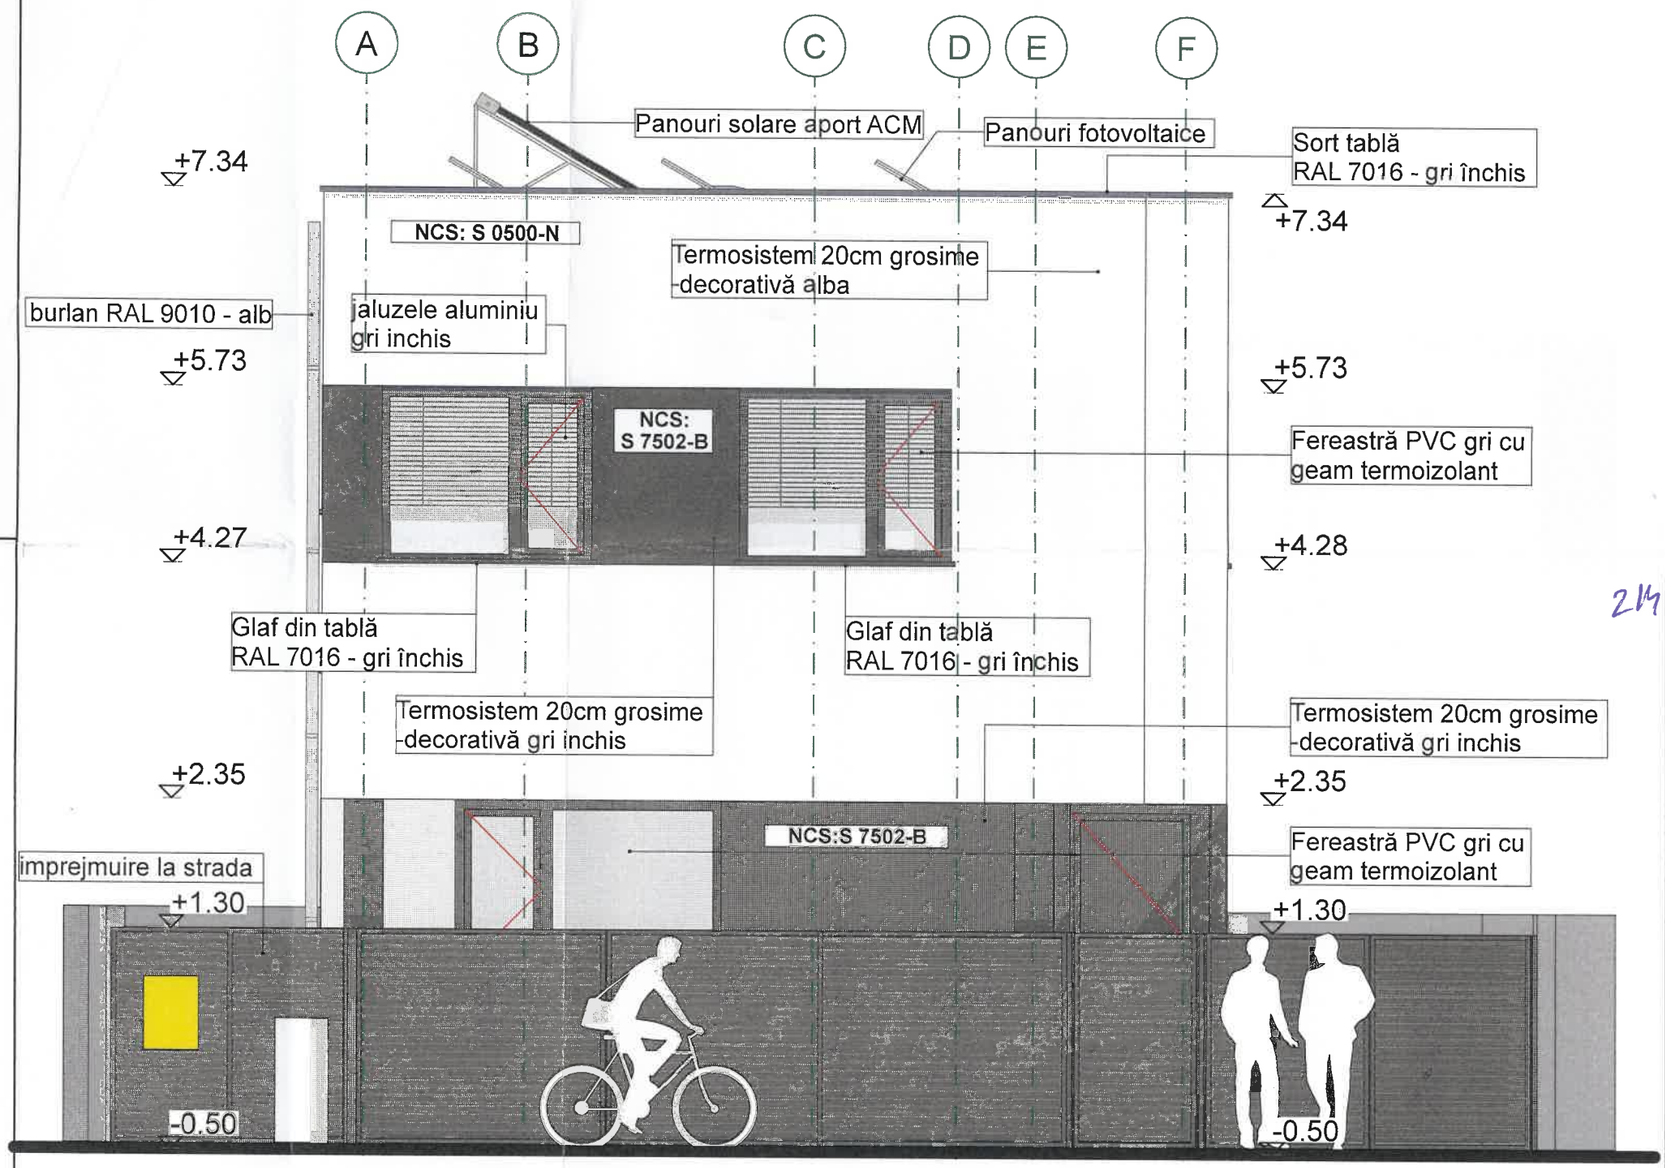

214

JUDEȚUL TIMIȘ
PRIMARIA MUNICIPIULUI
TIMIȘOARA
VIZAT SPRE NESCHIMBARE
Nr. 229 din 04-04-2024
Arhitect șef

ORDINUL ARHITECȚILOR DIN ROMÂNIA
5403
Ionuț Ciprian MAȚIEȘ
Arhitect
cu dreptul de semnătură
CIF 31343858
birou individual de arhitectura maties ionut ciprian

DAN GH. DANIEL
ROMÂNIA
M.T.C.T.
NR. 07412
A1
INGINER VERIFICATOR PROIECTE

Construcţia proiectată se încadrează la CATEGORIA "D" DE IMPORTANŢĂ - Construcţii de importanţă normala (conform HGR nr. 766/1997), CLASA DE IMPORTANŢĂ III (conform P100-2013

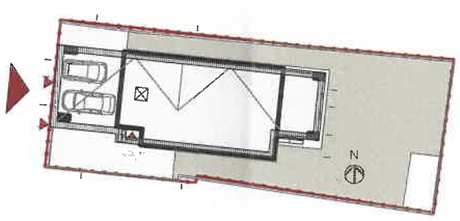

birou individual de arhitectura maties ionut ciprian	Maties Ionut Ciprian BIROU INDIVIDUAL DE ARHITECTURA C.I.F. 31343858 TIMISOARA, str. Toporasilor nr. 15 tel: 0040721236916 cod postal 300704 email: maties.ciprian@gmail.com			beneficiar: Bosioc Lucian locatie: Timisoara, JUDEŢUL TIMIŞ,str. Ulpia Traiana nr. 71, C.F. 345122	proiect nr.: 39/2023
	NUME:	SEMNATURA:	SCARA:		
SEF PROIECT :	arh. Maties Ionut Ciprian		1:50	titlul proiectului: Construire casa unifamiliala in regim P+E si garaj, imprejmuire teren si acces auto	faza: DTAC / Pth
PROIECTAT :	arh. Maties Ionut Ciprian		DATA:		
DESENAT :	arh. Maties Ionut Ciprian		17-Feb-24	titlul plansei: Fatada vest (strada)	plansa: F01