
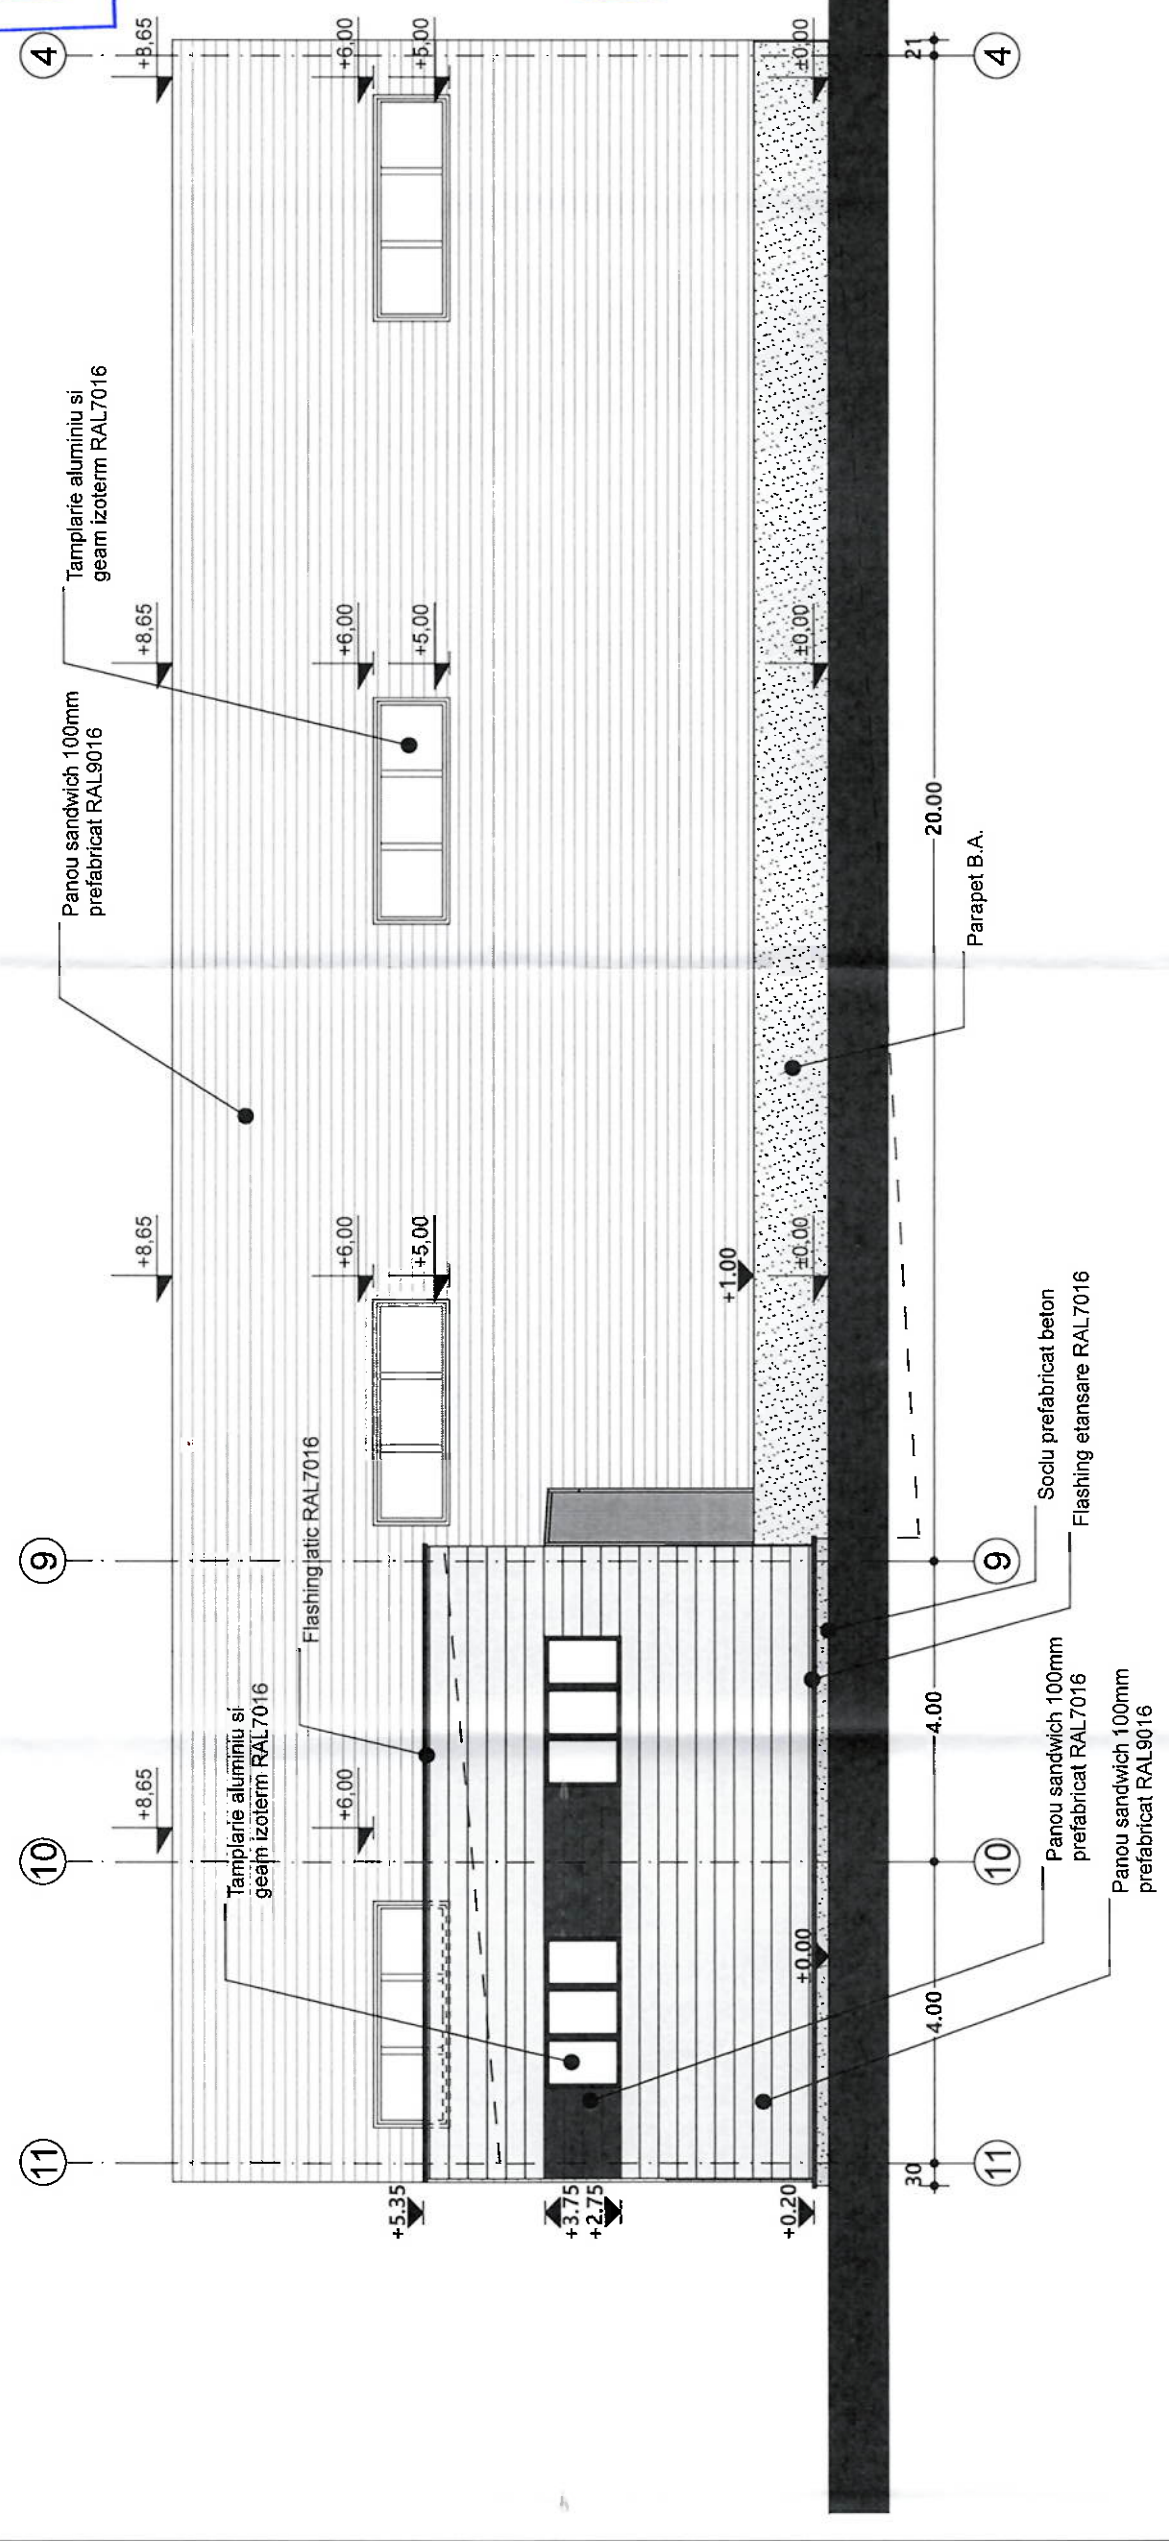
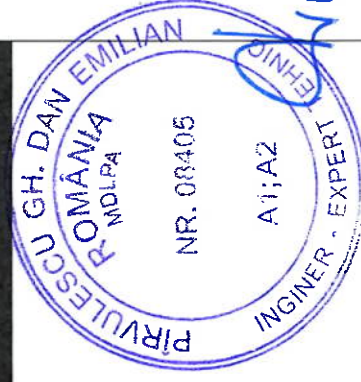


600

JUDETUL TIMIS
PRIMARIA MUNICIPIULUI
TIMISOARA

VIZAT SPRE NESCHIMBARE
Nr. de autorizare 6603
Nr. 675/2025
Arhitect
SC CONTITECH ROMANIA SRL

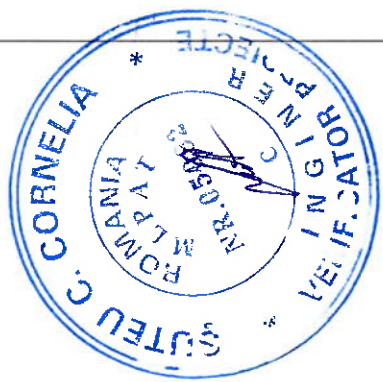

ORDINUL ARHITECTILOR
DIN ROMANIA
6603
Cristina-Maria
PATRASCU-BABA
Arhitect
cu drept de semnatura

verificator	NUME SI PRENUME:	SEMNTURA	CERINTA:	REFERAT/EXPERIZA NR./DATA:	Beneficiar:	Proiect nr.:
VERIFICATOR/ EXPERT:	NUME SI PRENUME:	SEMNTURA	CERINTA:	REFERAT/EXPERIZA NR./DATA:	Beneficiar:	CTR01/ 2025
SPECIFICATIE:	NUME SI PRENUME:	SEMNTURA	CERINTA:	REFERAT/EXPERIZA NR./DATA:	Beneficiar:	Faza:
Sef proiect	Arh. Cristina Patrascu-Baba	SEMNTURA	CERINTA:	REFERAT/EXPERIZA NR./DATA:	Beneficiar:	DTAC+PTH
Proiectat	Arh. Cristina Patrascu-Baba	SEMNTURA	CERINTA:	REFERAT/EXPERIZA NR./DATA:	Beneficiar:	Planşa nr.:
Desenat	Arh. Cristina Patrascu-Baba	SEMNTURA	CERINTA:	REFERAT/EXPERIZA NR./DATA:	Beneficiar:	15