



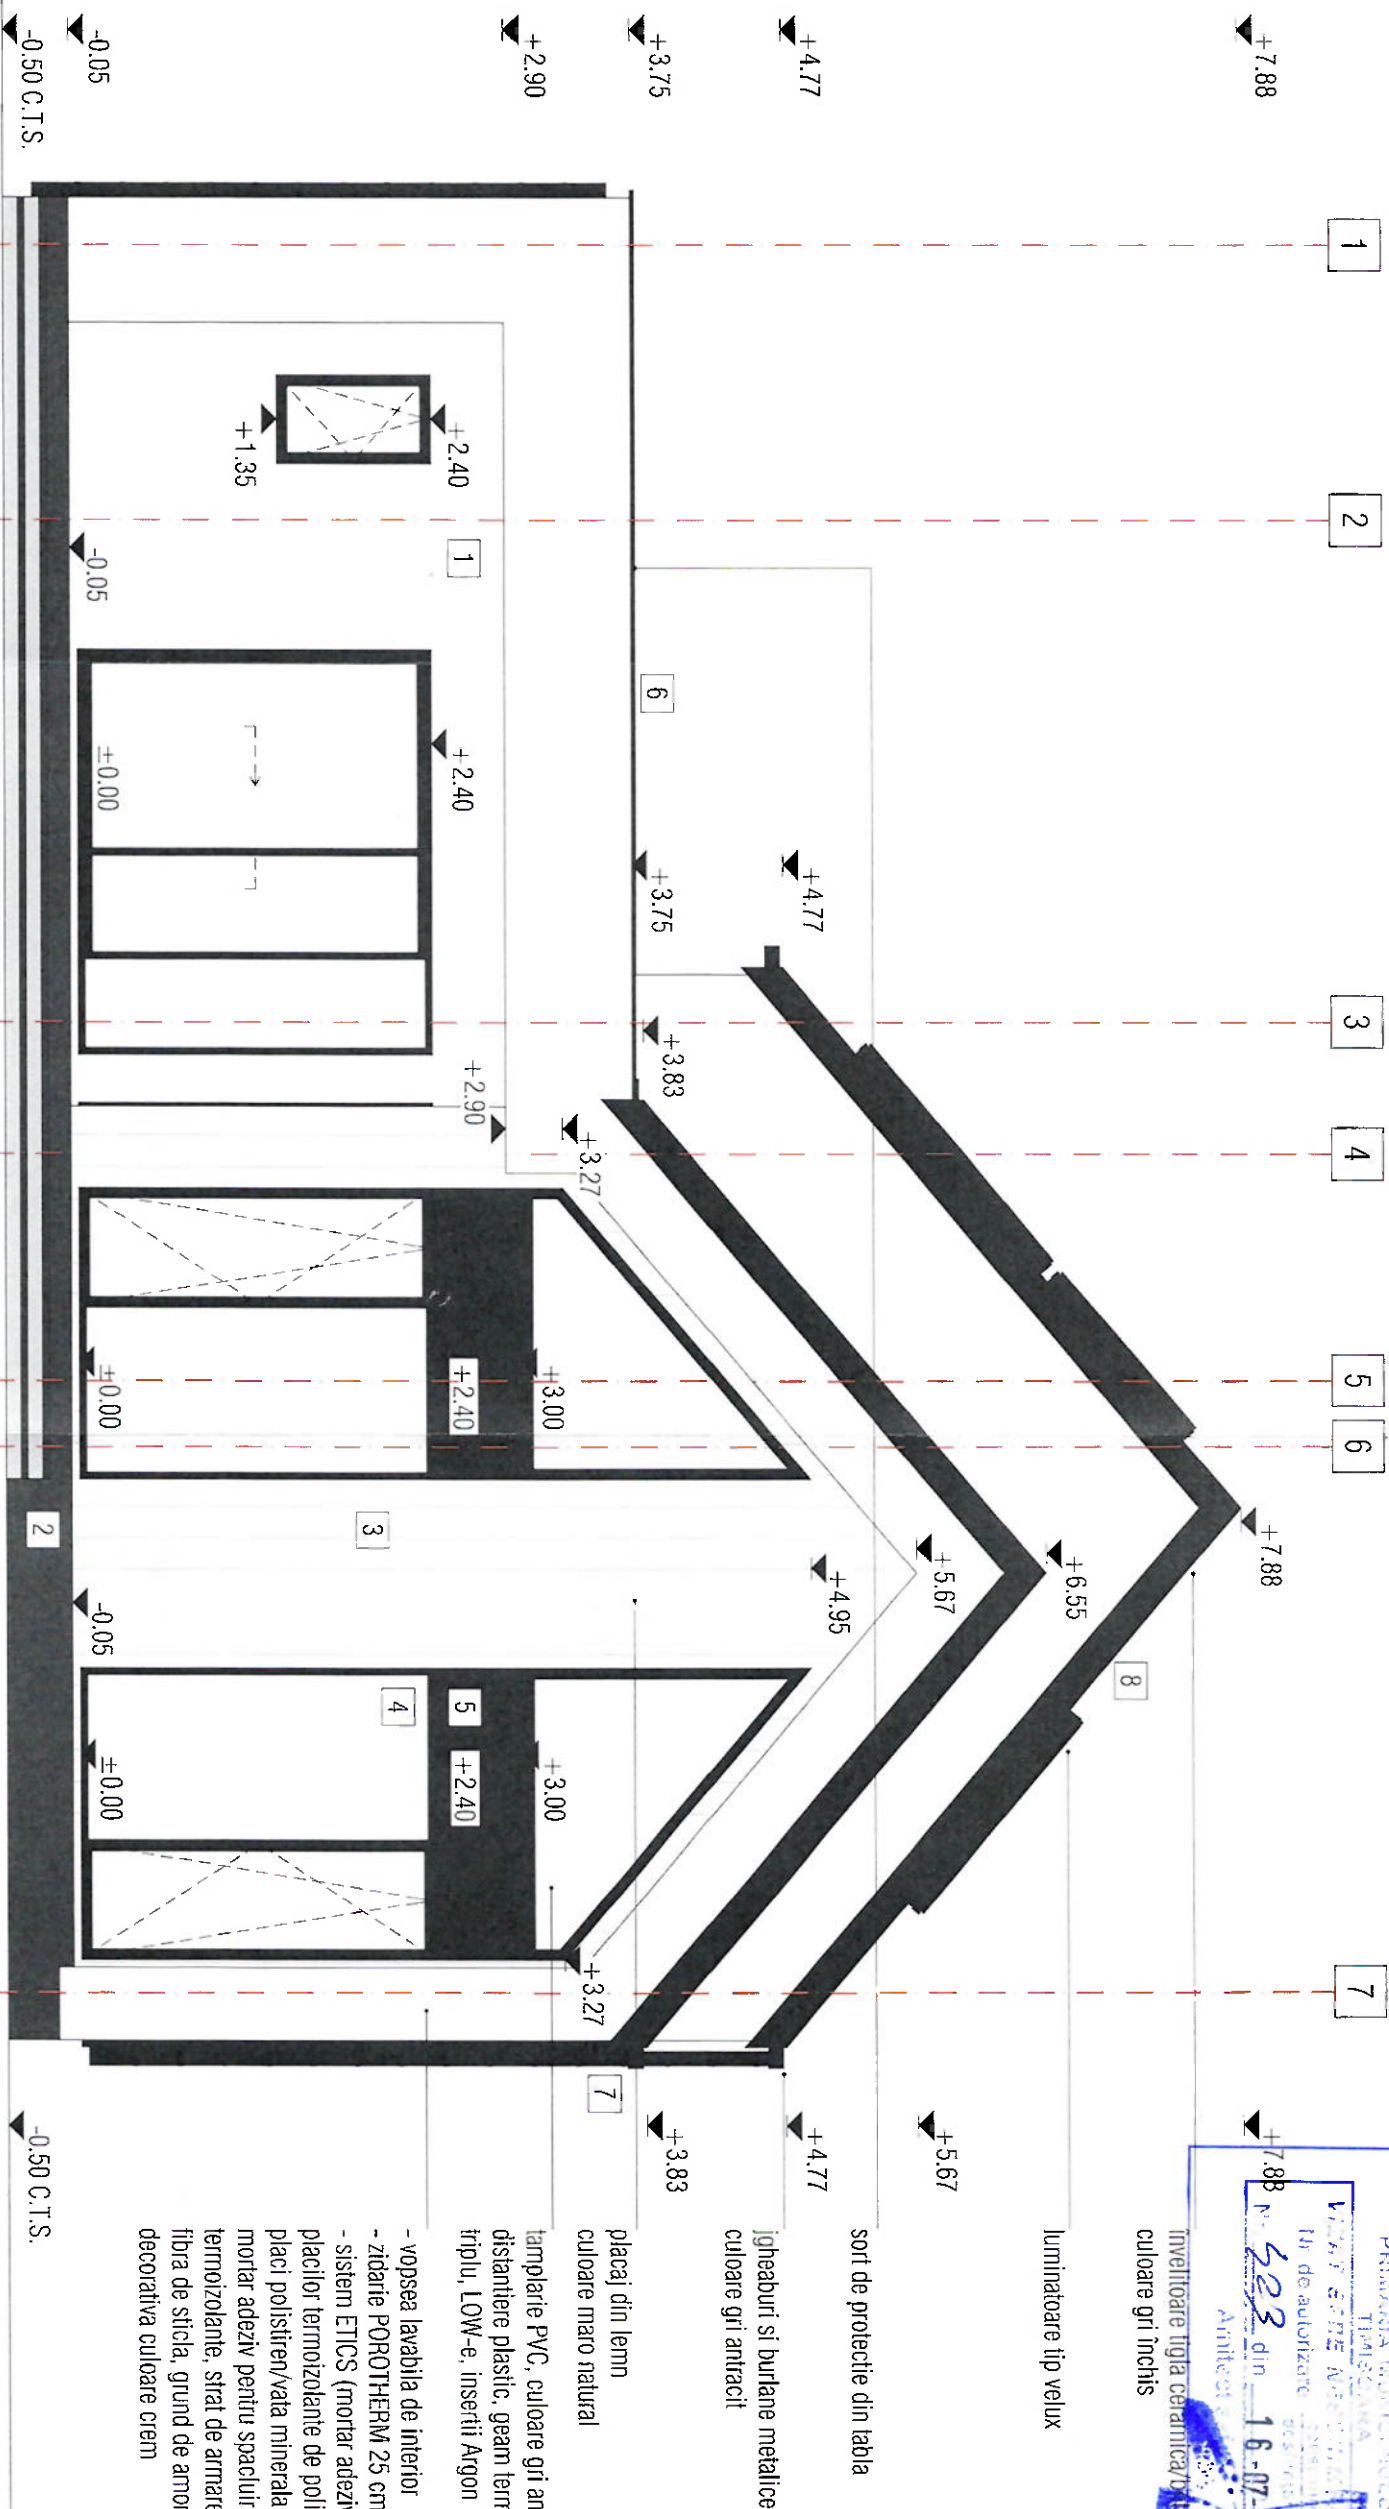

- luminaatoare tip velux
- sort de protectie din tabla
- igheaburi si burlane metalice, culoare gri antracit
- placaj din lemn culoare maro natural
- tamplarie PVC, culoare gri antracit, distantere plastic, geam termoizolant-vitral triplu, LOW-e, inserții Argon
- vopsea lavabila de interior - zidarie POROTHERM 25 cm - sistem ETICS (mortar adeziv pentru lipirea placilor termoizolante de polistiren EPS, placi polistiren/vata minerala 20 cm, mortar adeziv pentru spaciunea placilor termoizolante, strat de armare cu plasa de fibra de sticla, grund de amorsaj, tencuiala decorativa culoare crem

1. Tencuiala decorativa - culoare crem, conform NCS (NATURAL COLOR SYSTEM) - S 1500-N
2. Tencuiala decorativa - culoare gri deschis, conform NCS (NATURAL COLOR SYSTEM) - S 2002 B50G
3. Placaj din lemn termotratat - culoare maro natural - stejar
4. Tamplarie PVC ferestre - culoare gri antracit, conform NCS (NATURAL COLOR SYSTEM) - S 7502-B
5. Tencuiala decorativa - culoare gri antracit, conform NCS (NATURAL COLOR SYSTEM) - S 7502-B
6. Sort de protectie din tabla - culoare gri antracit, conform NCS (NATURAL COLOR SYSTEM) - S 7502-B
7. Igheaburi si burlane metalice - culoare gri antracit, conform NCS (NATURAL COLOR SYSTEM) S 7502-B
8. Invelitoare tigla ceramica/deton - culoare gri antracit, conform NCS (NATURAL COLOR SYSTEM) S 7502-B

S.C. ARHITECTIM DEVELOPMENT S.R.L.				Beneficiar DRAGOTA DRAGOS IONUT		Proiect nr: 02/2024
CUI 5060735, J 202402593203				DRAGOTA CASIANA		
Tirsoara Str. Dabului nr. 1, camera 1, sc. 3, ap. 2, jud. Timis						
Tel: 0745438256 / E-mail: proiectare@arhitectim.ro						
Arhitectim						
Specificatie	Nume	Semnatura	Scara	Titlu proiect: CONSTRUIRE LOCUINTA UNIFAMILIARA, IMPREMIUNE ACCES		Etapa: D.I.A.C.
Set proiect	arf. Simina Zbucea		1:50	AUTO SI BRANSAMENT LA UTILITATI		
Proiectat	arf. Simina Zbucea			mun. Tirsoara, strada Cheveresului, nr. 31, jud. Timis, CP 452239		
Desenat	arf. Simina Zbucea		04/2025	Titlu plansa: Fatada posterioara		Pi. nr: 14

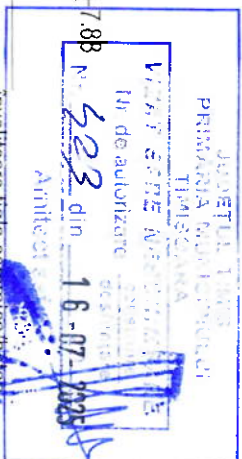