


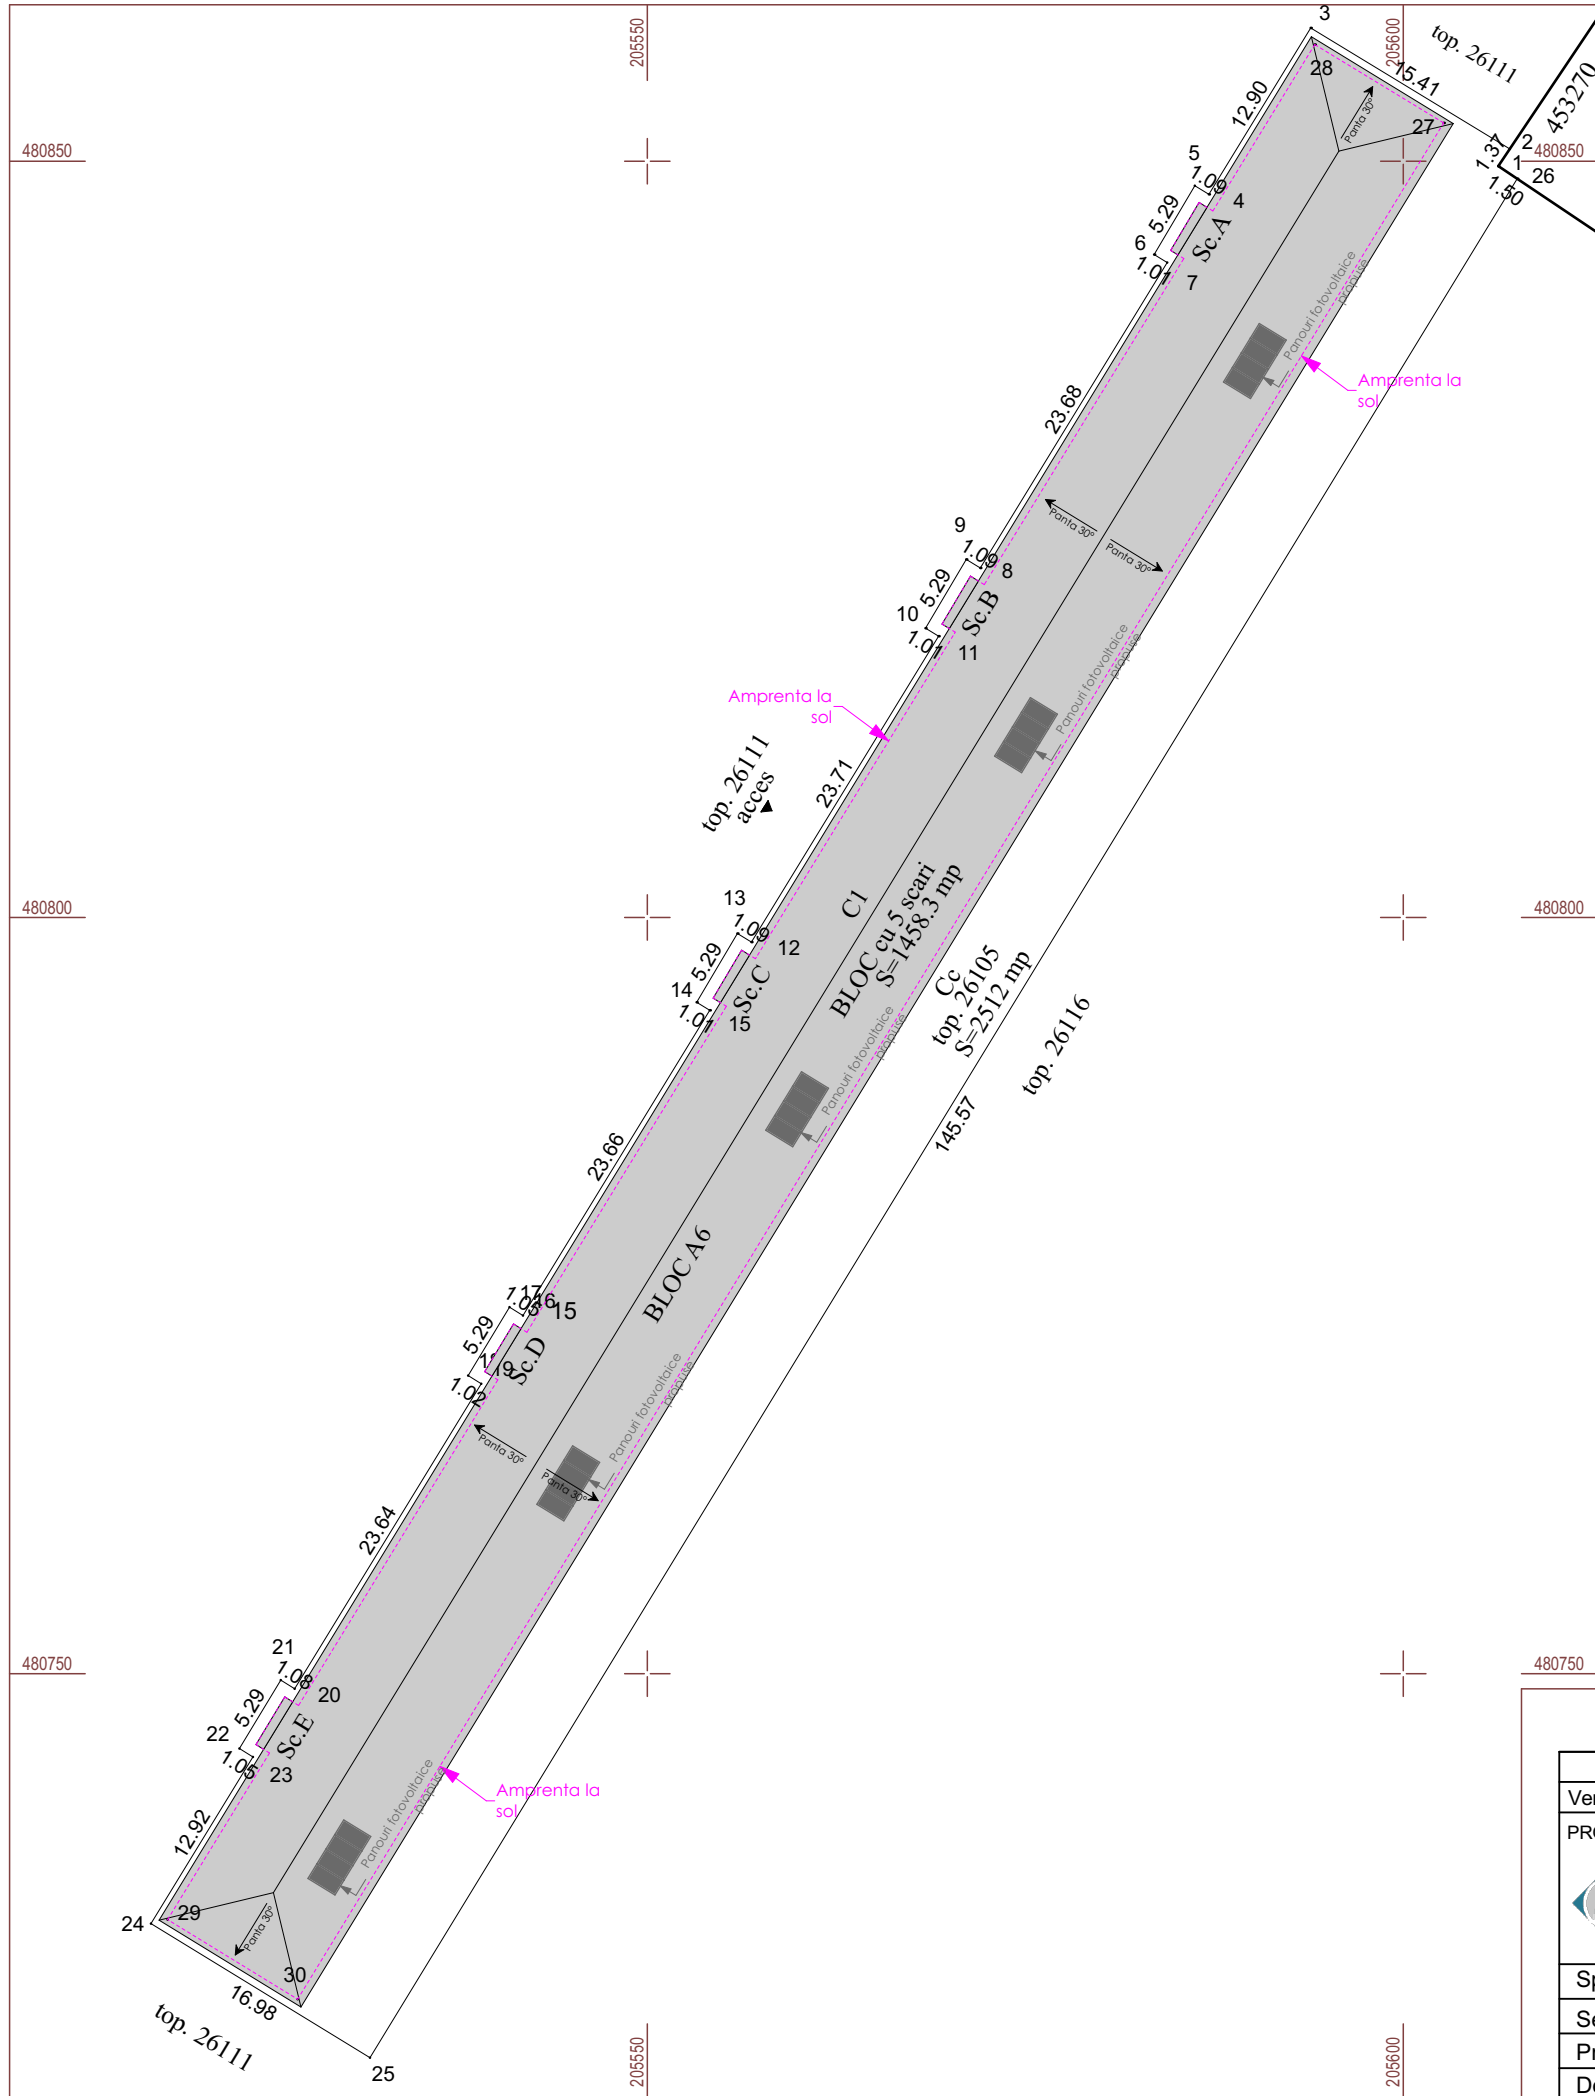

Suprafata totala masurata=2512mp
Suprafata din act=2512mp

Suprafata totala masurata=1458mp

<u>INDICI SUPRAFETE</u>	
Numar apartamente	100
Suprafata teren CF	2512,00 mp
Suprafata construita	1458,30 mp
Suprafata construita desfasurata	7291,50 mp
Suprafata utila totala	5946,00 mp
POT	58,05%
CUT	2,889

Verif./ Expert	Nume	Semnatura	Cerinta	Referat / Expertiza Nr. / Data	
PROIECTANT DE SPECIALITATE  S.C. EURODRAFT PROIECT DESIGN S.R.L. Sanandrei, str. Magnoliei, nr.14, jud.Timis CUI: RO32707205; ORC: J35/157/2014; Tel: 0720 315 097; Fax: 0356 467 757 E-mail: office@eurodraftproiectdesign.ro				Beneficiar: MUNICIPIUL TIMIȘOARA Amplasament: Jud.Timis, municipiul Timișoara, B-dul Cetății, nr. 46, CF 401914-C1, nr. Topo 26105	Proiect nr : 910/2025
Specificatie	Nume	Semnatura	Scara: 1:500	Denumire proiect: "ET+AE+DALI+PT Creșterea performanței energetice a blocului de locuințe situat pe B-dul Cetății nr. 46"	Faza: D.T.A.C.+P.Th. +C.S.+D.E.
Sef proiect	Arh. TRINCA CRISTIAN				
Proiectat	Arh. TRINCA CRISTIAN		Data: IUL.2025	Titlu plansa : PLAN DE SITUATIE - PROPUȘ	Plansa nr. A 18
Desenat	Stud.Arh. BAZON EMANUEL				
Verificat	Ing. NEMES BOGDAN				