


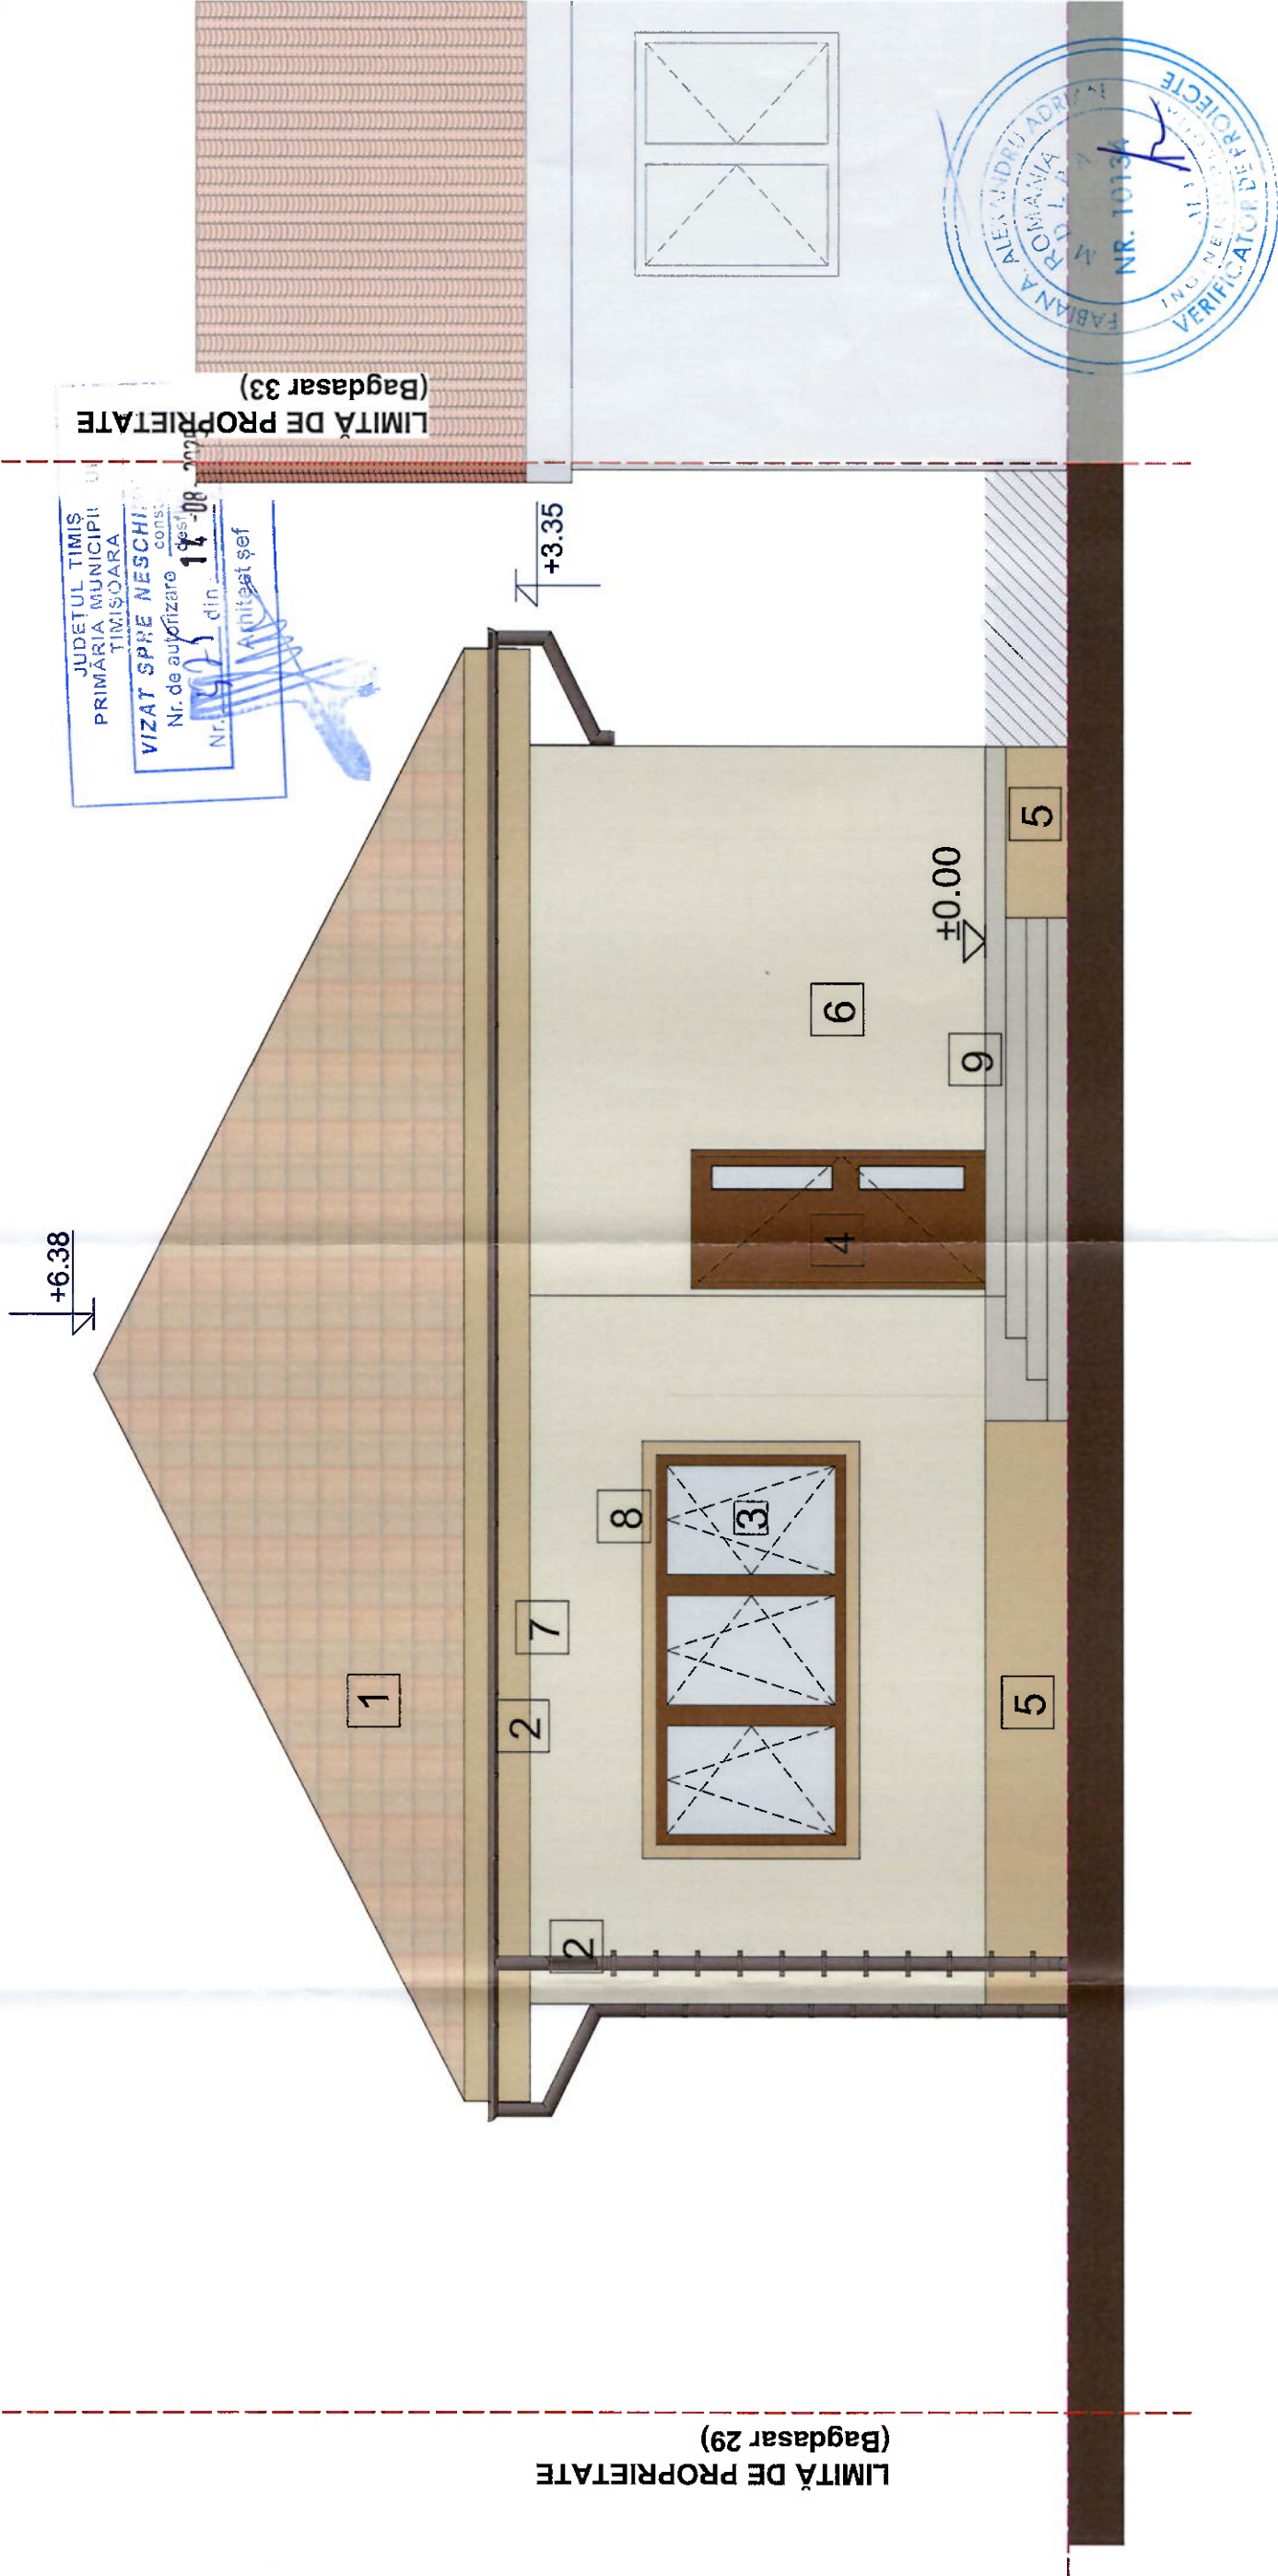

VEDERE PRINCIPALA (etapa 1)

ORDINUL ARHITECTILOR
DIN ROMANIA
9117
Alida
POPESCU
Arhitect

P
Art
Arh
TCC

S.R.L.
cu drept de semnătură

Verificator/Expert	Nume	Semnatura	Cerinta	Referat/ Expertiza Nr. / Data	Nr. proiect
	S.C. PRO-ARH TCC S.R.L. Timișoara, Str. Dr. P. V. Ungureanu nr. 12/A tel./ fax: 0256/ 285334, 0723/334171 e-mail: office@prc-arih.ro C.F. nr. RO 23022989 Inreg. ORC. J35/18/2008			Beneficiar: ALBU DANIELA, ALBU GABRIEL Amplasament: Jud. Timis, Mun. Timișoara, str. D. Bagdasar Nr. 31, CF. nr. 456107 Timișoara	192/20/07-2024
Specificatie	Nume	Semnatura	Scara :	Denumire proiect : Demolare corp C2, C3, demolare parțială corp C1 și construire locuință parter	Faza: D.T.A.C + P.Th.
Sef proiect	arih. Alida Popescu		1:50, 1:100		
Proiectat	arih. Alida Popescu				
Desenat	arih. Alida Popescu				
			Data: Apr 2025	Plansa: VEDERE PRINCIPALA - PROPUȘ (etapa 1)	Pl. nr.: A-12.1

①	INVELITOARE DIN TIGLA CERAMICA, culoare: ROSU CARAMIZIU
②	JGHEABURI SI BURLANE METALICE VOPSITE IN CAMP ELECTROSTATIC, culoare: MARO
③	FERESTRE/USI TAMPLARIE LEMN SAU PVC INFOLIAT, culoare: NUC, cu GEAM TERMOIZOLANT TRIPAN
④	USA ACCES TAMPLARIE METALICA/PVC INFOLIAT, culoare: MARO/NUC, cu GEAM TERMOIZOLANT
⑤	TENCUIALA DECORATIVA DE EXTERIOR PENTRU SOCLU, pe suport de polistiren extrudat 10 cm, culoare: BEJ INCHIS, NCS: S 3020-Y30R
⑥	TENCUIALA DECORATIVA DE EXTERIOR, culoare de baza: CREM DESCHIS , NCS: S 1005-Y20R
⑦	TENCUIALA DECORATIVA DE EXTERIOR, culoare de accent: BEJ INCHIS, NCS: S 3020-Y30R
⑧	ANCADRAMENTE DECORATIVE FERESTRE din polistiren expandat, culoare: BEJ INCHIS, NCS: S 3020-Y30R
⑨	GRESIE PENTRU EXTERIOR (antiderapanta)
⑩	ATIC - SORT TABLA ZINCATA, vopsita electrostatic, culoare: MARO
⑪	PERGOLĂ LEMN, vopsita, culoare: MARO NUC