


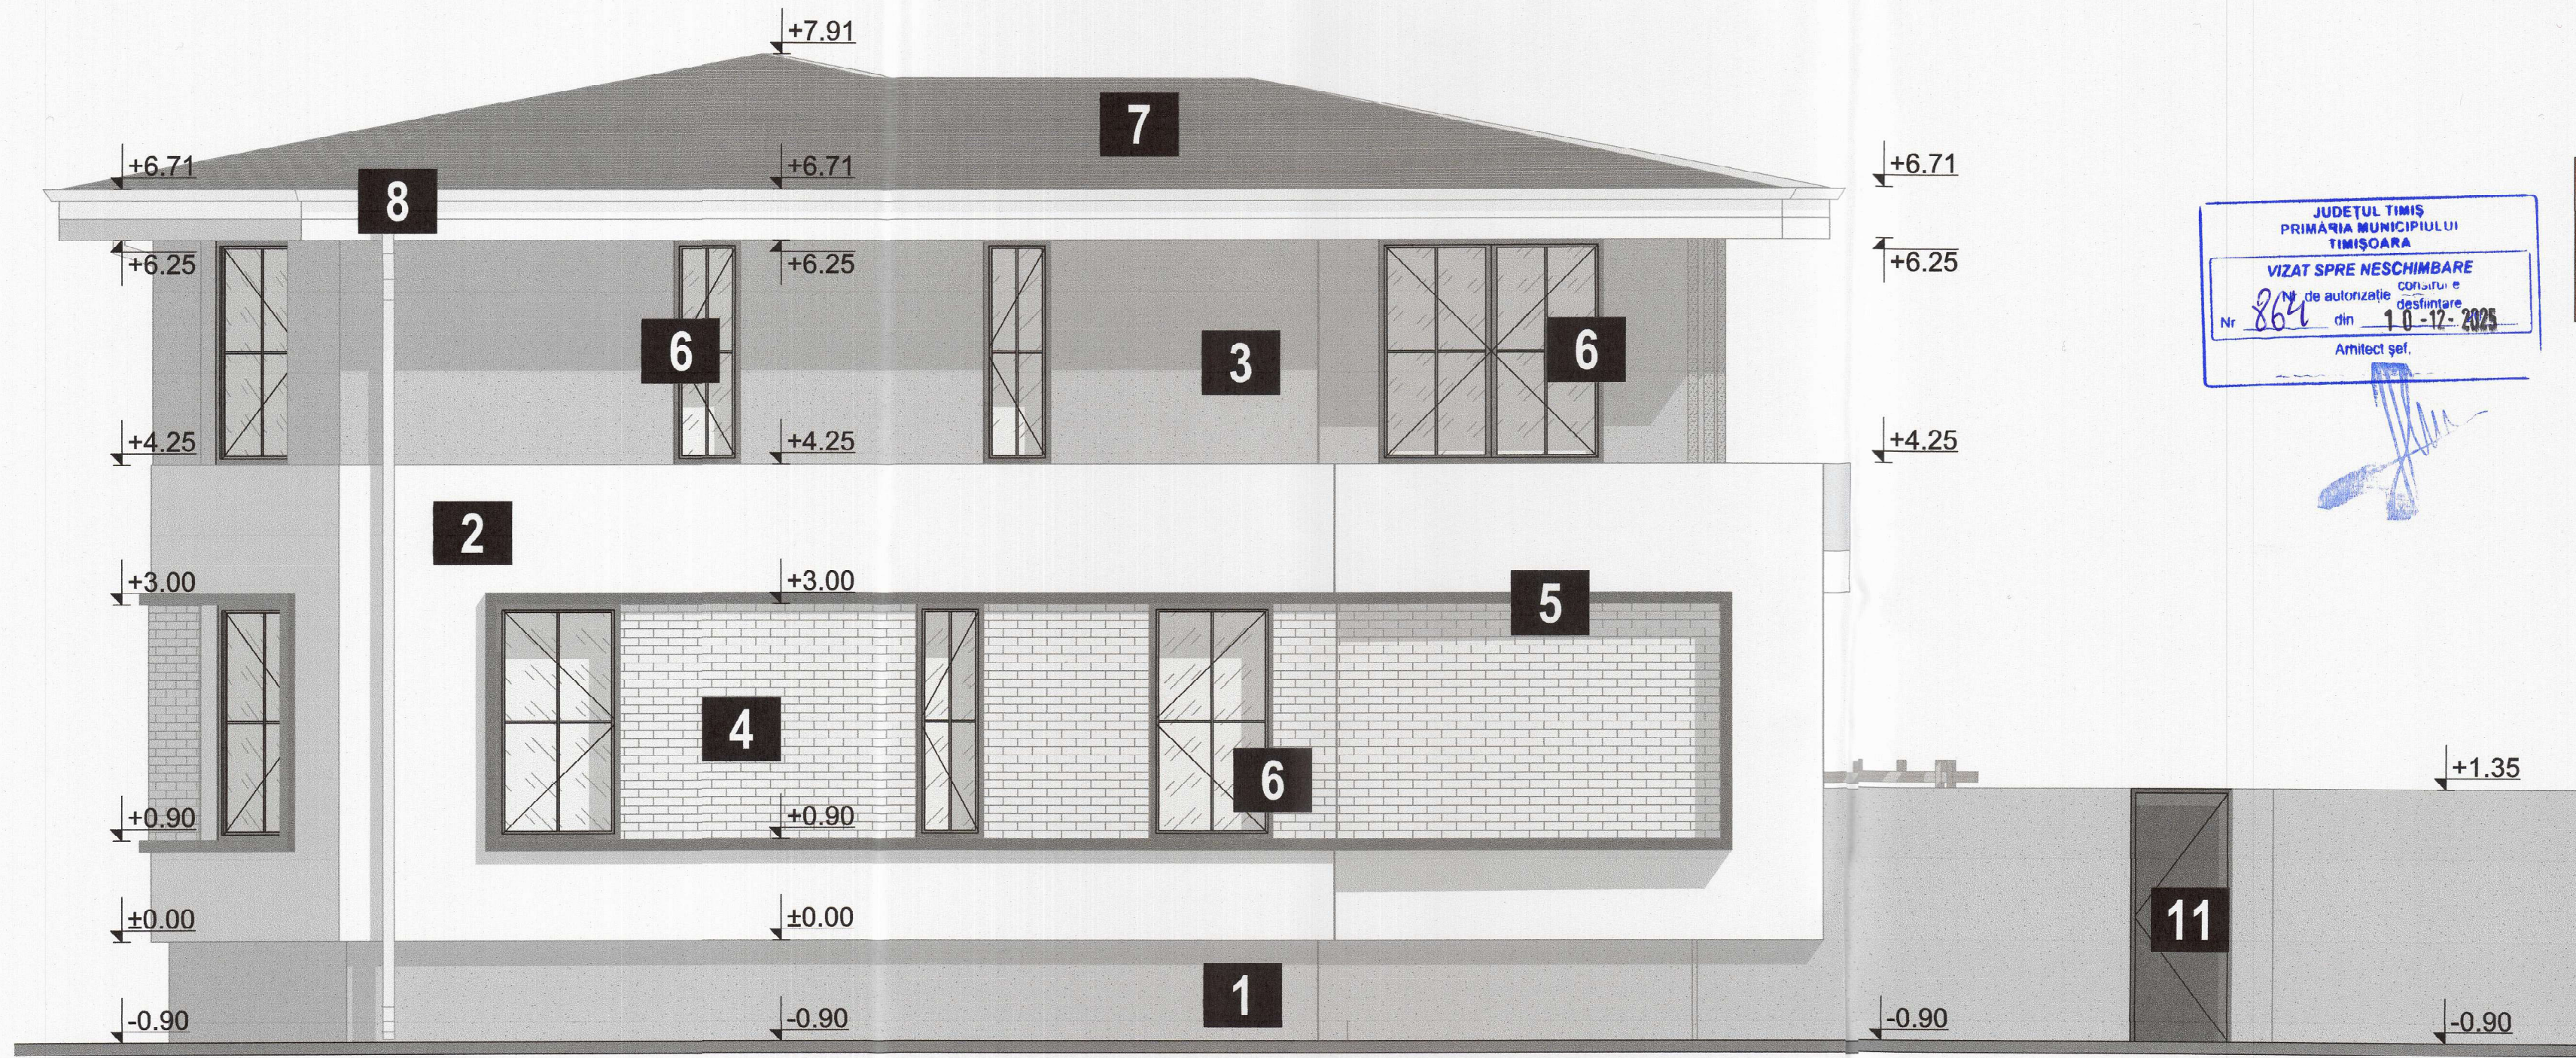

JUDEȚUL TIMIȘ
PRIMĂRIA MUNICIPIULUI
TIMIȘOARA
VIZAT SPRE NESCIMBARE
Nr. 864 din 10-12-2023
Arhitect șef.

- LEGENDA FATADE**
- 1 Soclu, culoare gri NCS: S7502-B
 - 2 Tencuiala fatada, culoare alb NCS: S0500-N
 - 3 Tencuiala fatada, culoare gri NCS: S7502-B
 - 4 Decor fatada, caramida aparenta culoare gri inchis
 - 5 Ancadramele fatada, culoare gri
 - 6 Tamplarie PVC
 - 7 Invelitoare tigle ceramice, culoare gri
 - 8 Jgheaburi si burlane
 - 9 Trepte acces
 - 10 Balustrada sticla securizata
 - 11 Imprejmuire

CLĂDIRILE DIN CARTIERELE TIMIȘOAREI, ALTELE DECÂT CELE ISTORICE

NCS S 2002-BB	NCS S 2010-BB	NCS S 1010-BB	NCS S 1020-BB	NCS S 2020-BB	NCS S 1030-BB
NCS S 1030-BB	NCS S 1040-BB	NCS S 1050-BB	NCS S 1060-BB	NCS S 1070-BB	NCS S 1080-BB
NCS S 1090-BB	NCS S 1100-BB	NCS S 1110-BB	NCS S 1120-BB	NCS S 1130-BB	NCS S 1140-BB
NCS S 1150-BB	NCS S 1160-BB	NCS S 1170-BB	NCS S 1180-BB	NCS S 1190-BB	NCS S 1200-BB
NCS S 1210-BB	NCS S 1220-BB	NCS S 1230-BB	NCS S 1240-BB	NCS S 1250-BB	NCS S 1260-BB
NCS S 1270-BB	NCS S 1280-BB	NCS S 1290-BB	NCS S 1300-BB	NCS S 1310-BB	NCS S 1320-BB
NCS S 1330-BB	NCS S 1340-BB	NCS S 1350-BB	NCS S 1360-BB	NCS S 1370-BB	NCS S 1380-BB
NCS S 1390-BB	NCS S 1400-BB	NCS S 1410-BB	NCS S 1420-BB	NCS S 1430-BB	NCS S 1440-BB
NCS S 1450-BB	NCS S 1460-BB	NCS S 1470-BB	NCS S 1480-BB	NCS S 1490-BB	NCS S 1500-BB

CULOARE DE BAZA

CULORI PENTRU ACCENTE

S.C. BLANK ARCHITECTURE S.R.L.
CUI 60266735301335 1259/2009
Str. M. Eminescu, Nr. 79
DUMBRĂVIȚA - JUDEȚUL TIMIȘ

Nume	ORDINUL ARHITECTURILOR	Semnatura	Data	Corinta	Referat / Expertiza nr. / data
Vizitator:	Ing.	7328			
Expert:	Ing.	Raida			
Titlu proiect:	1. DEMOLARE CORP C2 2. EXTINDERE CORP C1 DIN P IN REGIM PROPUS P+1E, CU FUNCTIUNEA DE LOCUINTA UNIFAMILIALA SI CONSTRUIRE TERASA str. Basarabiei (Pugariilor), nr.22, mun. Timisoara, jud. Timis, CF438039				Proiect nr: 901/2023
Beneficiar:	[REDACTED]				Faza: D.T.A.C. + D.T.A.D +P.T.H.
Scara:	1:50				Planșă nr.: A.16
Desenat:	Arh. ABULIL Raida				
Proiectant:	Arh. ABULIL Raida				
Verificat:	Arh. ABULIL Raida				
Data: SEP 2023					
Titlu de planșă: FATADA SUD PROPUSA - STR. BASARABIA					

PROIECTUL NR. 901/2023 ESTE PROPRIETATEA INTELCTUALA A SOCIETĂȚII BLANK ARCHITECTURE SRL. ORICE REPRODUCERE TOTALĂ SAU PARȚIALĂ SE POATE FACE CU DOAR CU APROBAREA ÎN SCRIS A SOCIETĂȚII.