


Plan de amplasament si delimitare a imobilului
Scara 1:1.000

Nr. cad/Nr. top	Nr. Cad. Nou.	Suprafața măsurată a imobilului (mp)	Adresa imobilului
513	456267	1934	Intravilan, Loc. Timisoara, Str. Regimentul 13 Calarasi, Jud. Timis
Nr. Carte funciara			Unitatea Administrativ Teritorială (UAT)
416861			Timisoara

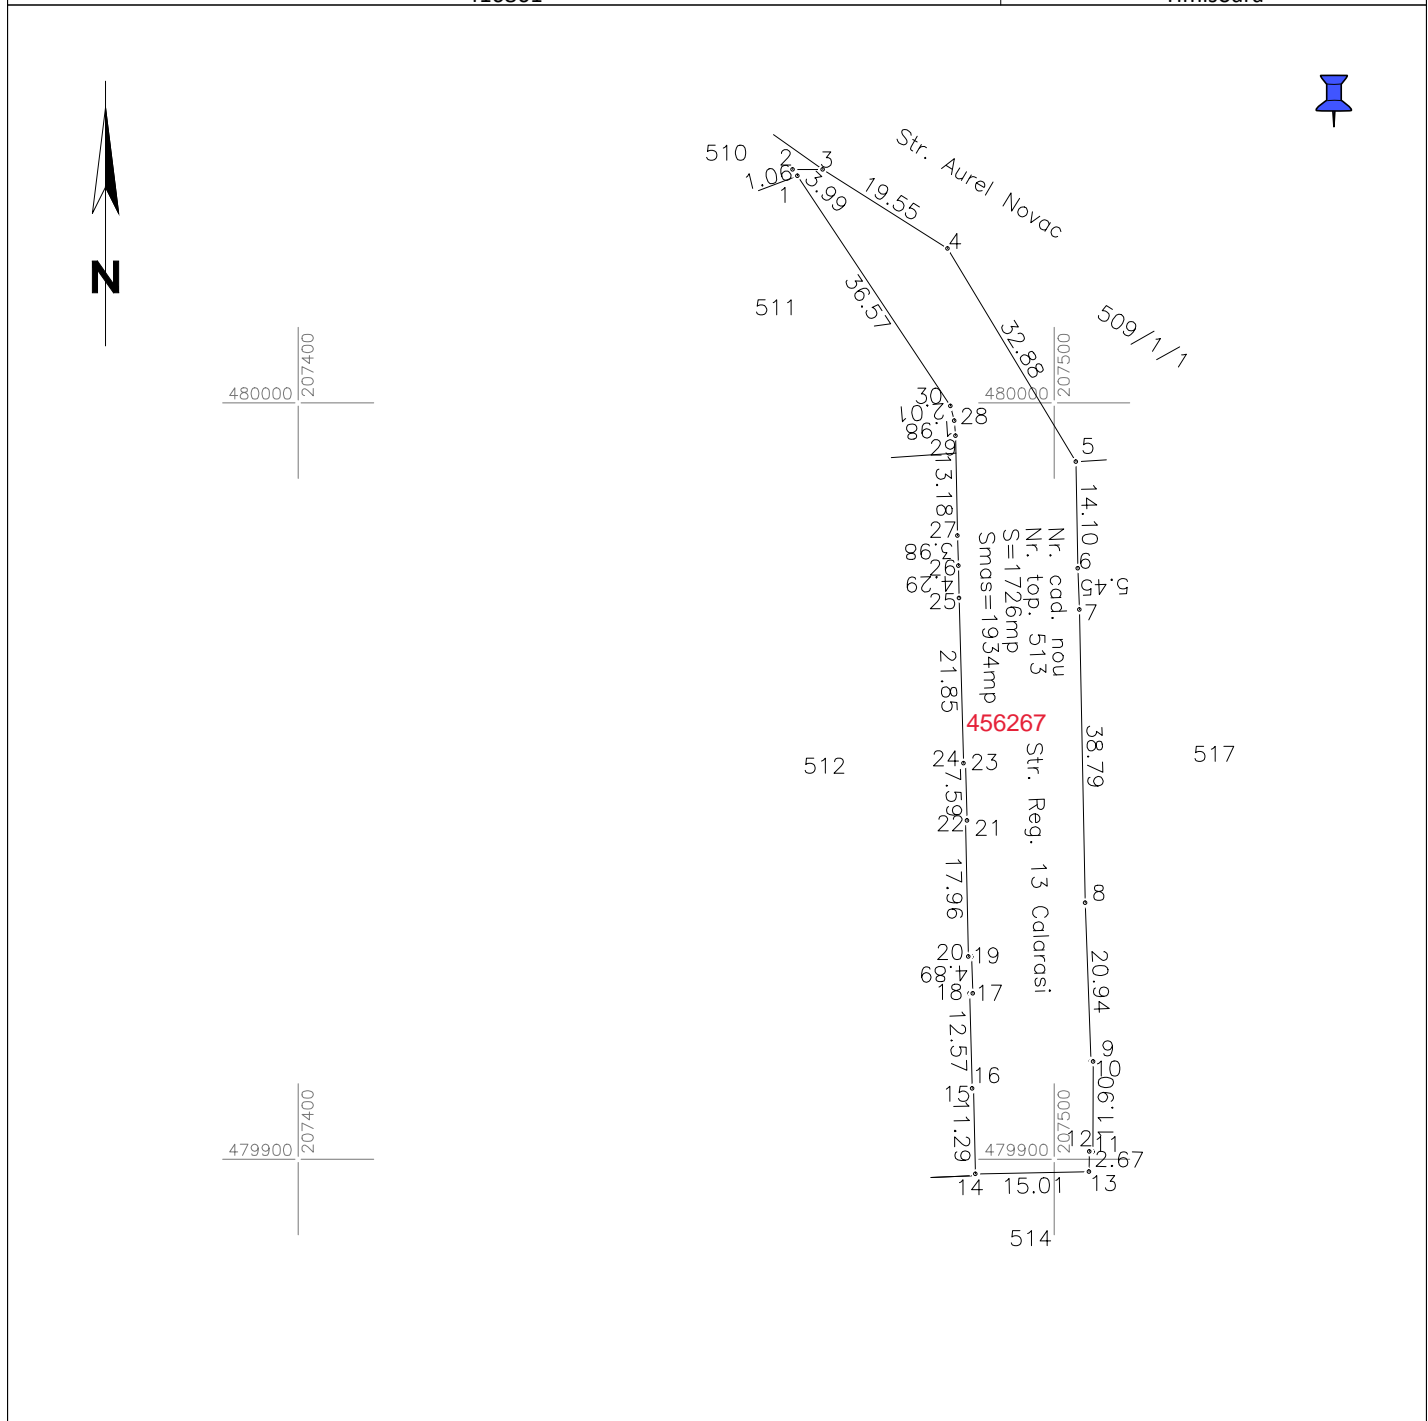

A. Date referitoare la teren

Număr parcela	Categorie de folosință	Suprafață (mp)	Mențiuni
513	Drum	1934	intravilan Neîmprejmuit ;
Total		1934	

B. Date referitoare la construcții

Cod	Destinație	Suprafață construită la sol (mp)	Mențiuni
Total			

Suprafață totală măsurată a imobilului = 1934 mp

Suprafață din act = 1 726 mp

Executant PROMETER M&G SRL

Clasa I

Certificat de autorizare seria RO-B-J nr. 1550/2019

Costea Lia Simona

Categorica B Certificat de autorizare Seria RO-TM-F nr. 0264/2018

Confirm executarea măsurătorilor la teren, corectitudinea întocmirii documentației cadastrale și corespondența acesteia cu realitatea din teren

Data 2023

Inspector
Confirm introducerea
imobilului în baza de date
integrată și atribuirea
numărului cadastral
313039/2023