
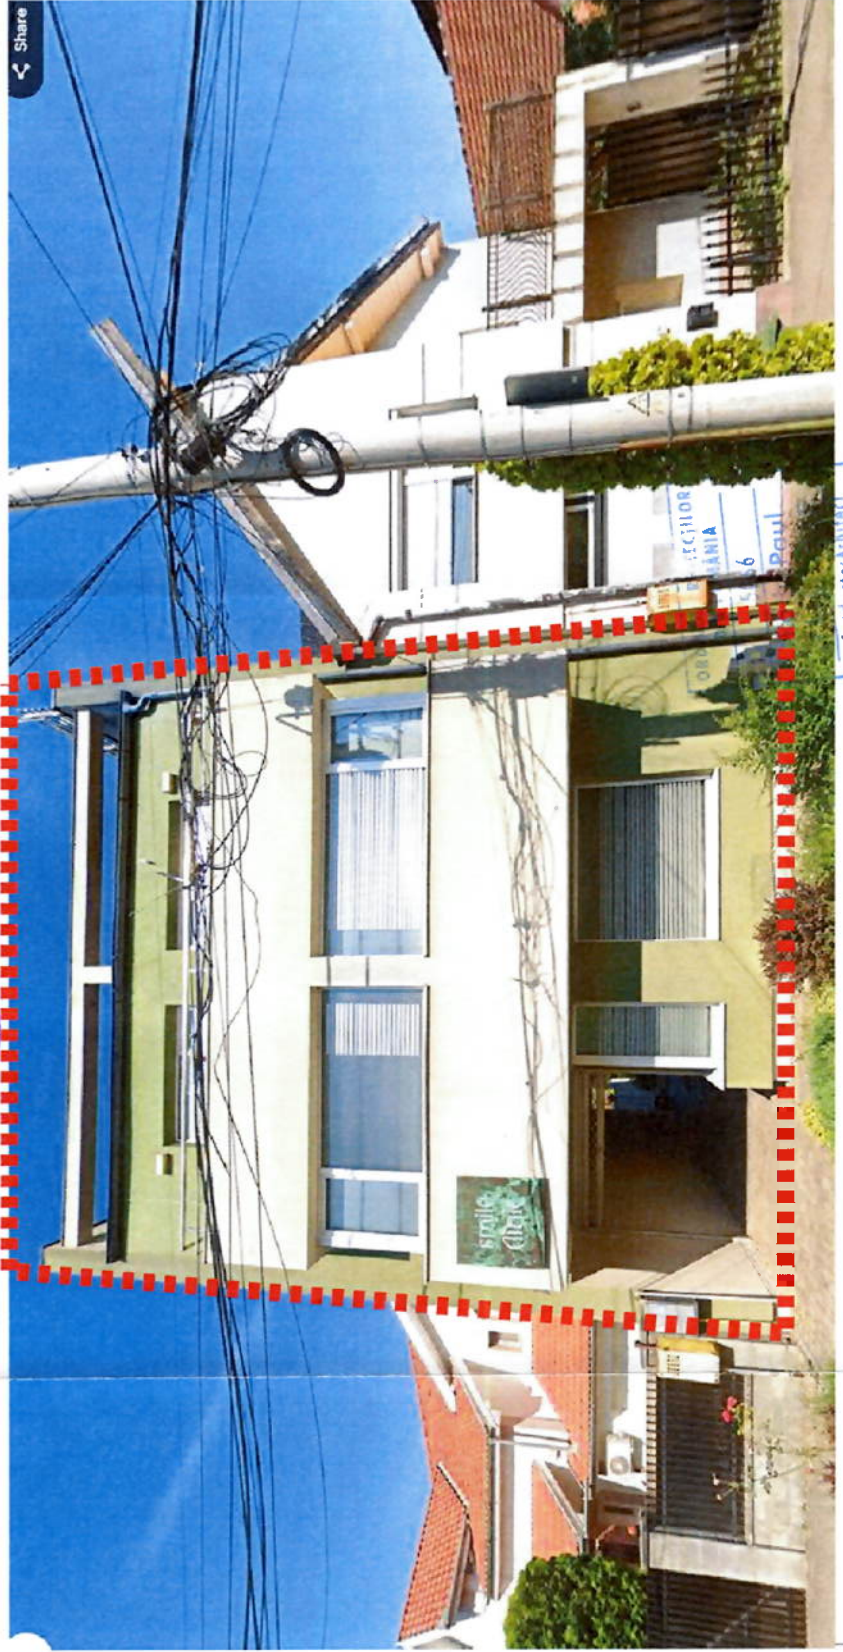


JUDETUL TIMIS
PRIMĂRIA MUNICIPIULUI
LUGOARA

PLAN DE RECONSTRUCȚIE
PROIECTARE - CONSTRUCȚIE
597
29-03-2025

PROIECTAREA ELECTRICĂ-EVA
ROMANIA MOLPA
NR. 10357
B1.1
PARTICULAR VERIFICATOR PROIECTE

PÎRVULESCU GH. DAN EMILIAN
ROMANIA MOLPA
NR. 08405
A1:1:2
INGINER - EXPERT TEHNIC

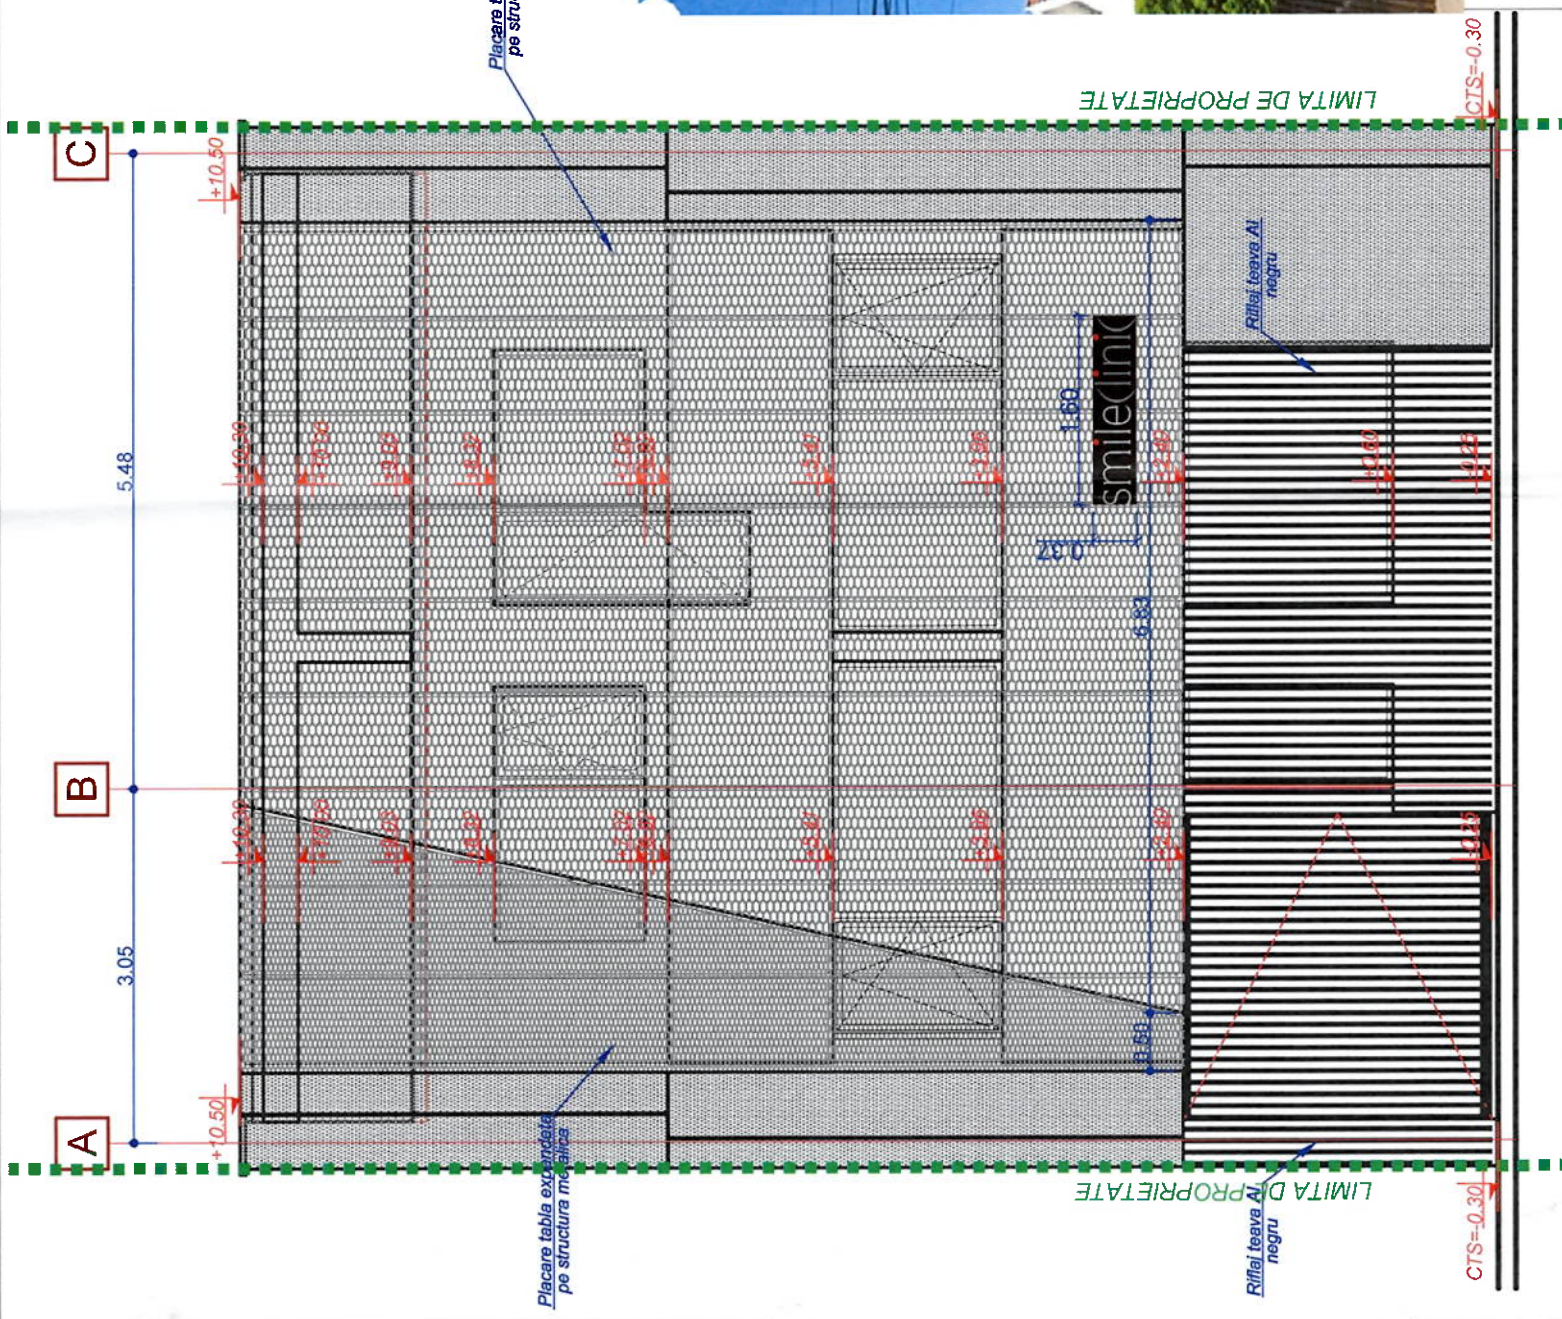

INGINER
ROMANIA MOLPA
NR. 1457
VERIFICATOR PROIECTE

INGINER
ROMANIA MOLPA
NR. 1457
VERIFICATOR PROIECTE

FATADA PRINCIPALA EXISTENTA

FATADA PRINCIPALA PROPUSA

Verificator / expert	Nume	Semnatura	Cerinta	Referat / expertiza Nr. / data
ARHIBIOTIC TM	S.C. ARHIBIOTIC TM S.R.L. Timisoara, Str. Timisoara, nr. 19, CF 403063, cad 403063-C1 Reg. Com. J55/1472016 C.U.I. RO 36082451 E-mail: arhibiotic@gmail.com		proiectare complexa in constructii civile si industriale	Beneficiar: S.C. SMILE CLINIC S.R.L. Amplasament: jud. Timis, Timisoara, str. MARTIR ION MIRON, nr. 19, CF 403063, cad 403063-C1
Sef proiect	Nume	Semnatura	Scara:	Titlu proiect:
Proiectat	Folea Doru		1:50	MODIFICARI EXTERIOARE SCHIMBAREA FATADEI CLADIRII
Desenat	Folea /Tulbure		Data:	Titlu plansa:
	Tulbure Radu		03. 2025	FATADA PRINCIPALA EXISTENTA SI PROPUSA
				Plansa nr: 05 A
				Faza: DTAC