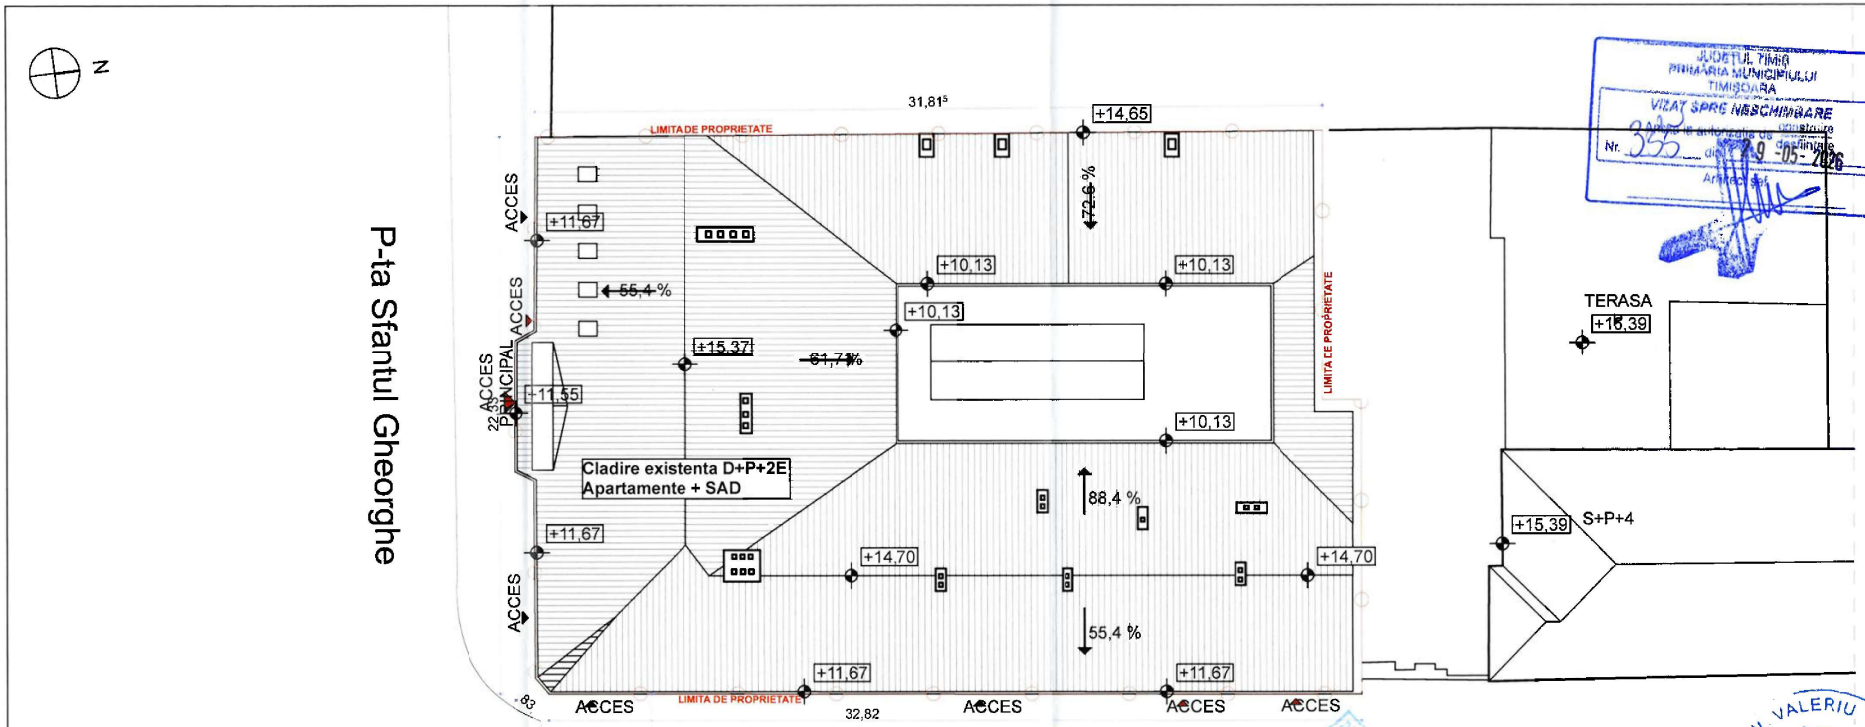

JUDEȚUL TIMIȘ
PRIMĂRIA MUNICIPIULUI TIMIȘOARA
VIZAT SPRE NESCHIMBARE
Nr. 355 din 29-05-2026

STOIAN V. VALERIU
ROMÂNIA
MIHAIL
NR. 5493
A2
INGINER EXPERT TEHNIC

ANDREESCU & GAIVORONSCHI S.R.L.

ORDINUL ARHITECTILOR DIN ROMÂNIA
370
Vlad Alexandru GAIVORONSCHI
Arhitect
cu drept de semnătură

Amplasament: C.F. 405070
supraf. teren: 711mp

Regim de înălțime: S parțial + P + 2E
Categ. importanță: C
Clasa de importanță: III

P.O.T. - 100%
C.U.T.- 2,69
ACD - 2593,44mp

PROIECTANT DE SPECIALITATE:				MANAGEMENT DE PROIECT	FAZA D.T.A.C.
ANDREESCU & GAIVORONSCHI s. r. l. J35/2735/91 Piața Sfântul Gheorghe, nr. 4, et. 2, ap. 10, 300085 Timișoara Tel: 0256 308042, E-mail: contact@andreescu-gaivoronski.ro				BENEFICIAR [redacted] LOC CONSTRUCTIE P-ța Sfantul Gheorghe, nr. 4, Timisoara, România	NR PROIECT 221/2024
SPECIFICAȚIE	NUME	SEMNĂTURĂ	SCARA 1:200	PROIECT Reconditionare fatada principala si fatada interioara a imobilului	NR PLANȘA 04
ȘEF PROIECT	arh. VLAD A. GAIVORONSCHI				
PROIECTAT	arh. VLAD A. GAIVORONSCHI		DATA 01.2026	PLANȘA Plan situatie - propus	INDEX A
DESENAT	arh. MARIAN ANDREI RĂȚĂ				