


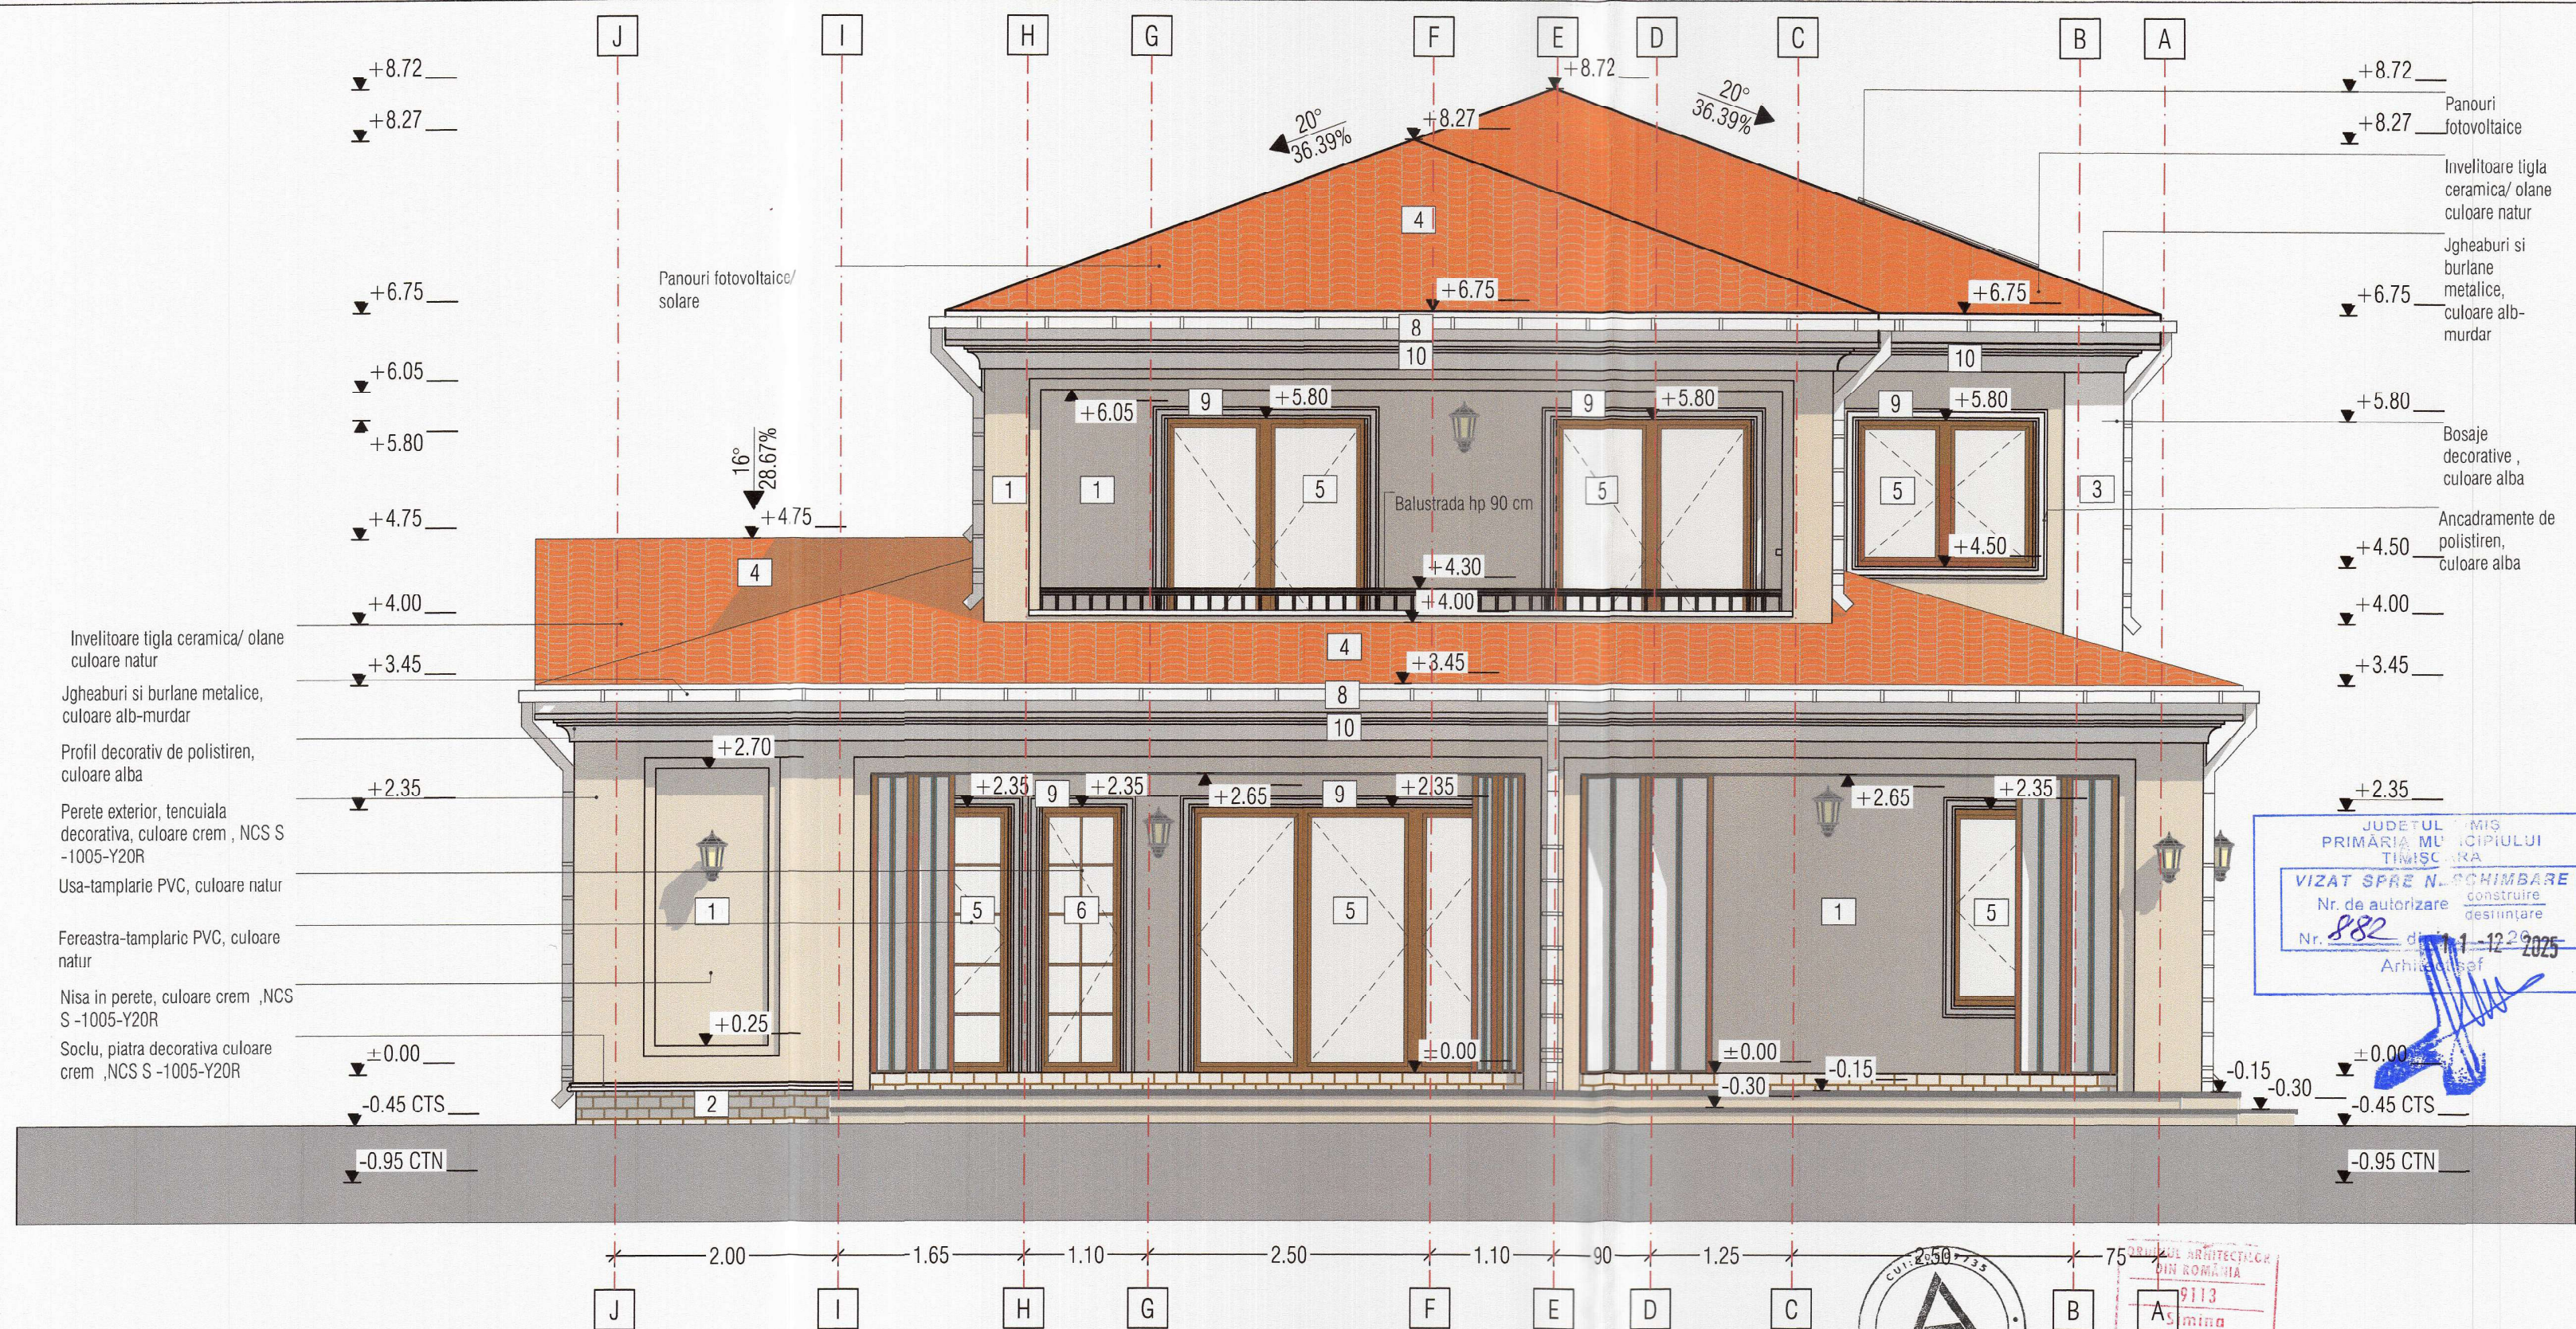

1. Tencuiala decorativa - culoare crem, conform NCS (NATURAL COLOUR SYSTEM) - NCS S -1005-Y20R
2. Piatra decorativa soclu + accente ferestre, culoare crem, conform NCS (NATURAL COLOUR SYSTEM) - NCS S -1005-Y20R
3. Bosaje decorative , culoare alba
4. Invelitoare tigla ceramica/ olane, culoare natur
5. Fereastră, tamplarie PVC -culoare natur
7. Usa garaj, tamplarie PVC -culoare natur
8. Jgheab + burlan - culoare alb murdar
9. Ancadramente decorative din polistiren, culoare alba
10. Profil decorativ streasina, din polistiren, culoare alba
11. Panouri fotovoltaice
12. Rampa de acces auto,

culoare tencuiala	culoare de accent, bosaje
NCS: S 1005-Y20R	NCS: S 0500-N

ARHITECTIM DEVELOPMENT S.C. ARHITECTIM DEVELOPMENT S.R.L. CUI 41583840, J 35/ 3336/30.08. 2019 Timisoara, Str. Delfinului, nr. 1, camera 1, sc. B, ap. 2, jud. Timis Tel.: 0745438256 / E-mail: proiectare@arhitectim.ro				Beneficiar		Proiect nr: 17/2025
Specificatie	Nume	Semnatura	Scara:	Titlu proiect	Construire casa unifamiliala cu garaj, imprejurire teren, acces auto, amenajare peisajera gradina si construire edicul de gradina, in municipiul Timisoara, str. Ilie Gropseanu FN, CF 446348	Faza: D.T.A.C.
Sef proiect	arh. Simina Zbucea			Titlu plansa	FATADA POSTERIOARA CASA	Pl. nr: 10
Proiectat	arh. Simina Zbucea		Data 07/2025			
Desenat	arh. Simina Zbucea					