


Plan de amplasament si delimitare a imobilului
Scara 1:2.000

Nr. cad/Nr. top	Nr. Cad. Nou.	Suprafața măsurată a imobilului (mp)	Adresa imobilului
5628	456196	13 784	Intravilan, Loc. Timisoara, Jud. Timis
Nr. Carte funciara			Unitatea Administrativ Teritorială (UAT)
404822			Timisoara

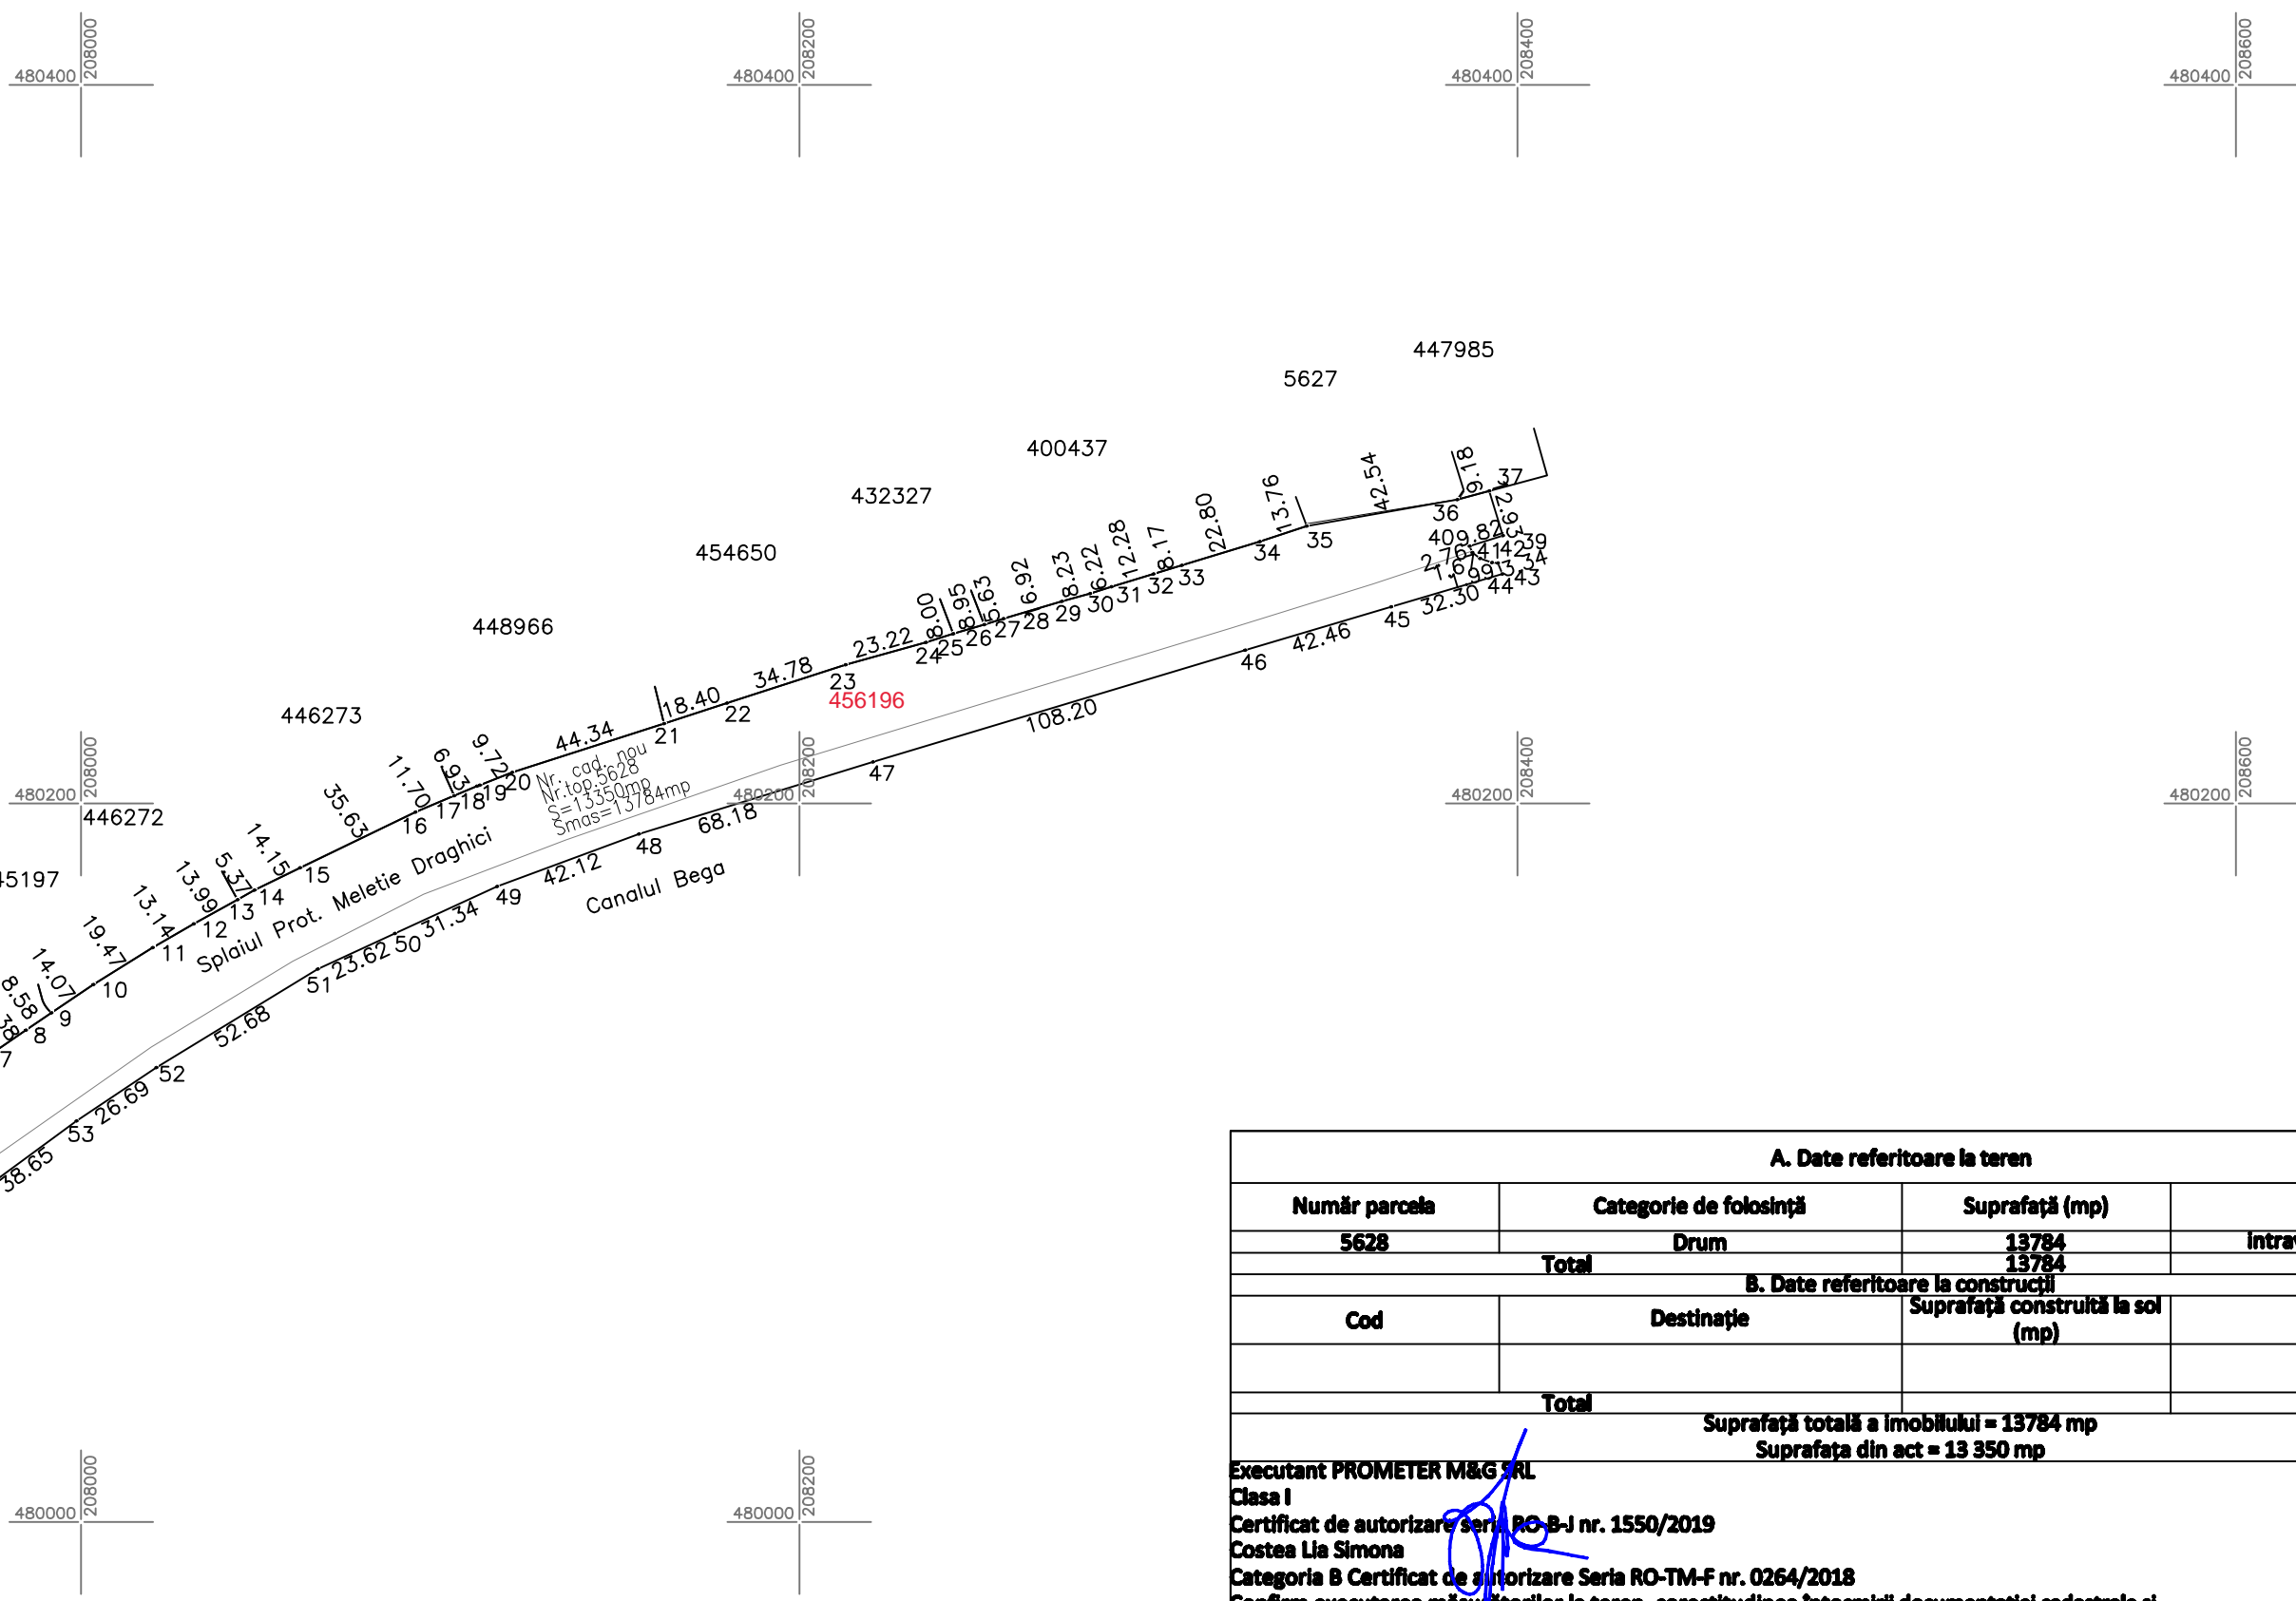

A. Date referitoare la teren			
Număr parcela	Categorie de folosință	Suprafață (mp)	Mențiuni
5628	Drum	13784	Intravilan Neimprejmuit ;
Total		13784	
B. Date referitoare la construcții			
Cod	Destinație	Suprafață construită la sol (mp)	Mențiuni
Total			

Suprafață totală a imobilului = 13784 mp
Suprafața din act = 13350 mp

Executant PROMETER M&G SRL
Clasa I
Certificat de autorizare seria RO-B-J nr. 1550/2019
Costea Lia Simona
Categorie B Certificat de autorizare Seria RO-TM-F nr. 0264/2018
Confirm executarea măsurătorilor la teren, corectitudinea întocmirii documentației cadastrale și
correspondența acesteia cu realitatea din teren
Data 2023

Inspector
Confirm introducerea
imobilului în baza de date
integrată și atribuirea
numărului cadastral
307889/2023