


PLAN URBANISTIC ZONAL

ELABORARE PUZ ZONA LOCUINTE

EXTRAS P.U.G. TIMISOARA

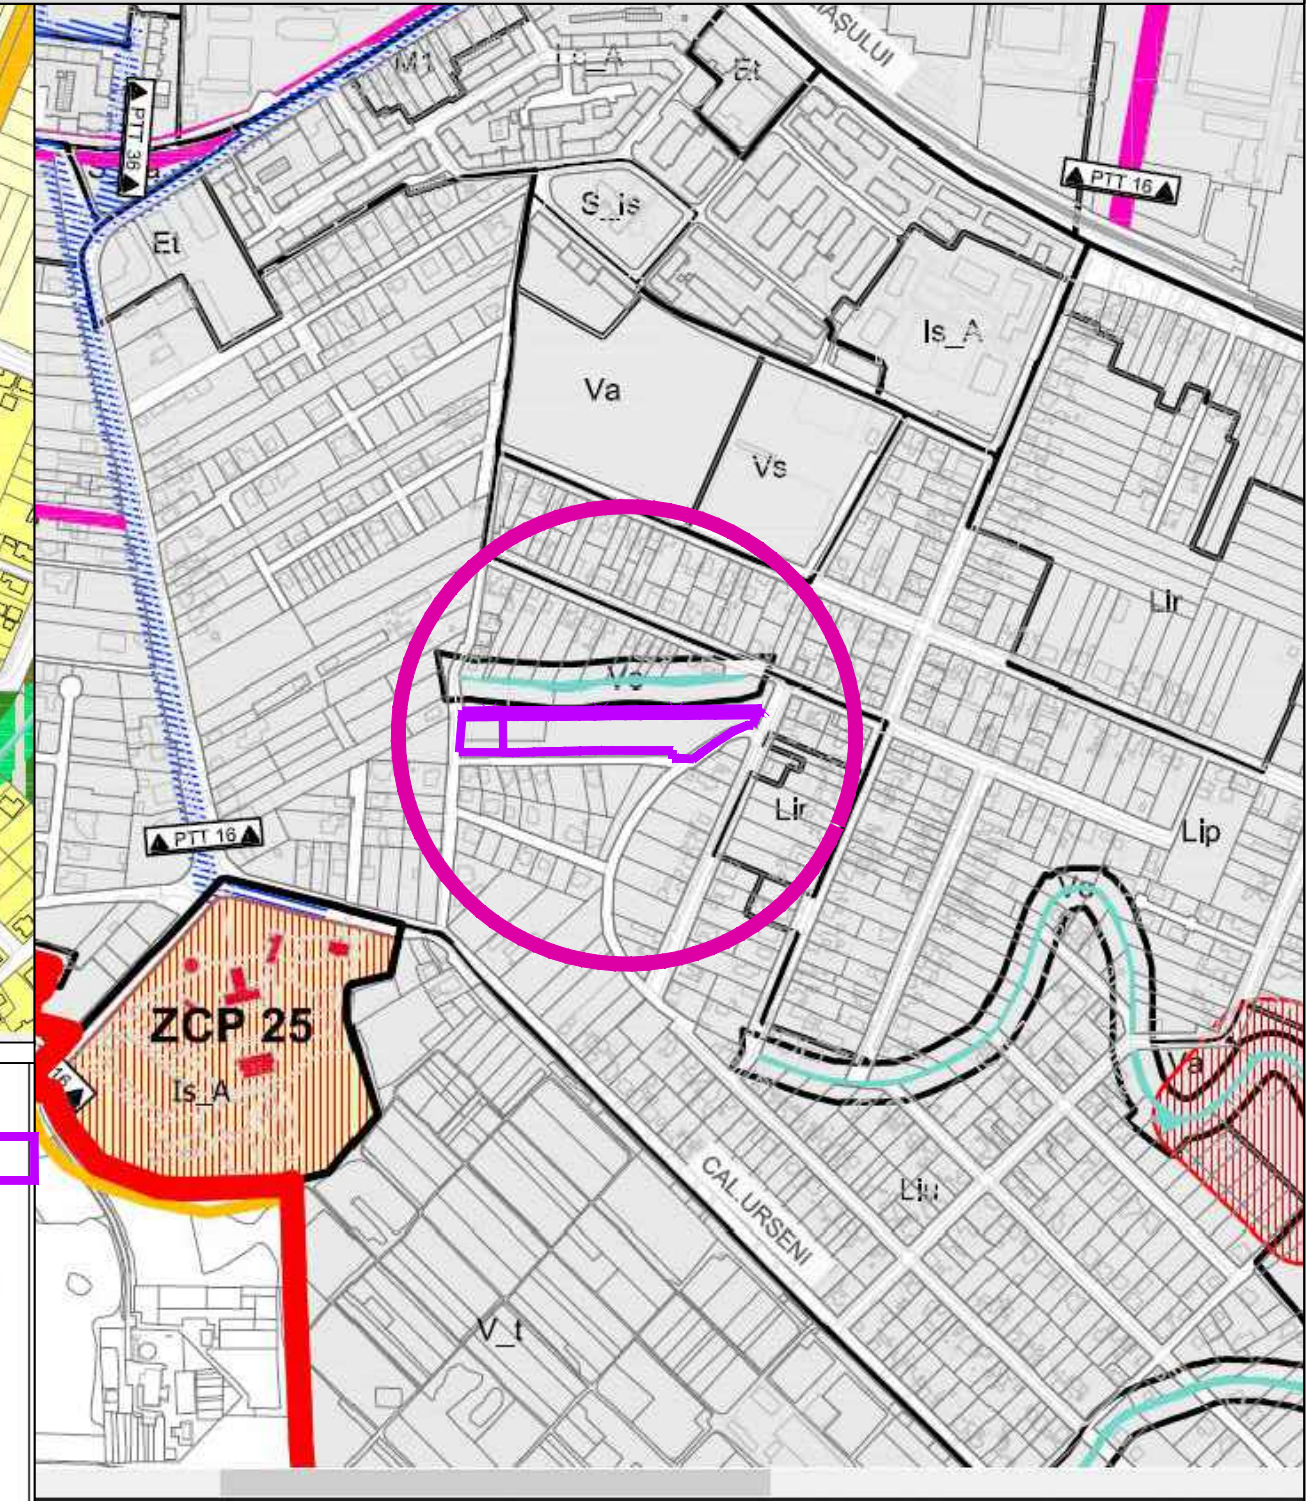

2. ZONIFICAREA TERITORIULUI INTRAVILAN

- ZONĂ LOCUINȚE CU DOTĂRI DE INTERES LOCAL
- ZONĂ LOCUINȚE CU DOTĂRI DE INTERES LOCAL ȘI GENERAL
- ZONĂ LOCUINȚE - CĂMINE STUDENȚEȘTI
- ZONĂ DE LOCUINȚE DE MICĂ DENSITATE PE TERITORIU FĂRĂ INFRASTRUCTURĂ COMPLETĂ
- ZONĂ MIXTĂ LOCUINȚE ȘI SERVICII
- ZONĂ CENTRALĂ
- ZONĂ DE NUCLEE DE SERVICII, ACTIVITĂȚI COMERCIALE, DE TURISM, BIROURI ÎN AFARA ZONEI CENTRALE
- ZONĂ ACTIVITĂȚI ECONOMICE CU CARACTER INDUSTRIAL, ATELIERE, STAȚII DE ALIMENTARE
- ZONĂ ACTIVITĂȚI ECONOMICE MICĂ PRODUCȚIE, RETAIL, CASH & CARRY, SHOWROOM
- ZONĂ INSTITUȚII PUBLICE ȘI DE INTERES PUBLIC

L LOCUIRE

- Liu ZONĂ DE LOCUINȚE CU REGIM REDUS DE ÎNĂLȚIME DISPUSE PE UN PARCELAR DE TIP URBAN
- Lip ZONĂ DE LOCUINȚE CU REGIM REDUS DE ÎNĂLȚIME DISPUSE PE UN PARCELAR DE TIP PERIFERIC
- Lir ZONĂ DE LOCUINȚE CU REGIM REDUS DE ÎNĂLȚIME CU CARACTER RURAL
- Lid ZONĂ DE LOCUINȚE INDIVIDUALE DE MICĂ DENSITATE PE TERITORIU FĂRĂ INFRASTRUCTURĂ COMPLETĂ
- Li/c ZONĂ LOCUINȚE INDIVIDUALE, SEMICOLECTIVE ȘI COLECTIVE MICI
- Lc_A ANSAMBLURI DE LOCUINȚE COLECTIVE
- S_L SUBZONĂ DE LOCUINȚE CU REGIM REDUS DE ÎNĂLȚIME DISPUSE PE PARCELE IZOLATE ÎN INTERIORUL ANSAMBLURILOR DE LOCUINȚE COLECTIVE CU INTERDICȚIE DE CONSTRUIRE LOCUINȚE COLECTIVE
- Lc

Specialist RUR	arh. Delia Vizitiu	Semnatura		Beneficiar:	HONAE VIKTOR, VH URBAN HOME SRL, TARANU MIRCEA-GHEORGHE, TARANU GEORGEVCA, MUNICIPIUL TIMISOARA	Proiect nr:	31/2020
	S.C. ARHITECTIM S.R.L. CUI 41583840, J 35/ 3336/30.08. 2019 Timisoara, Str. Delfinului, nr. 1, camera 1, sc. B, ap. 2, jud. Timis Tel.: 0745438256 / E-mail: proiectare@arhitectim.ro						
Specificatie	Nume	Semnatura	Scara:	Titlu proiect:	P.U.Z. ZONA LOCUINTE , mun. Timisoara, CF 452345, nr. top. 445303, nr. top. 445303, CF 445300, nr. top. 445300	Faza:	P.U.Z.
Sef proiect	arh. Delia Vizitiu			Titlu plansa:	EXTRAS DIN P.U.G. IN VIGOARE	Pl. nr:	U08
Proiectat	arh. Delia Vizitiu		02				
Desenat	arh. Zbucea Simina		2024				