


PLAN DE AMPLASAMENT SI DELIMITARE A IMOBILULUI

ANEXA NR.11

Scara 1:500

Nr. cad.	Suprafata masurata a imobilului (mp)	Adresa Imobilului
457078	1244	Mun. Timisoara, jud. Timis
Nr. Carte Funciara		Unitate Administrativ Teritoriala (UAT)
		Timisoara

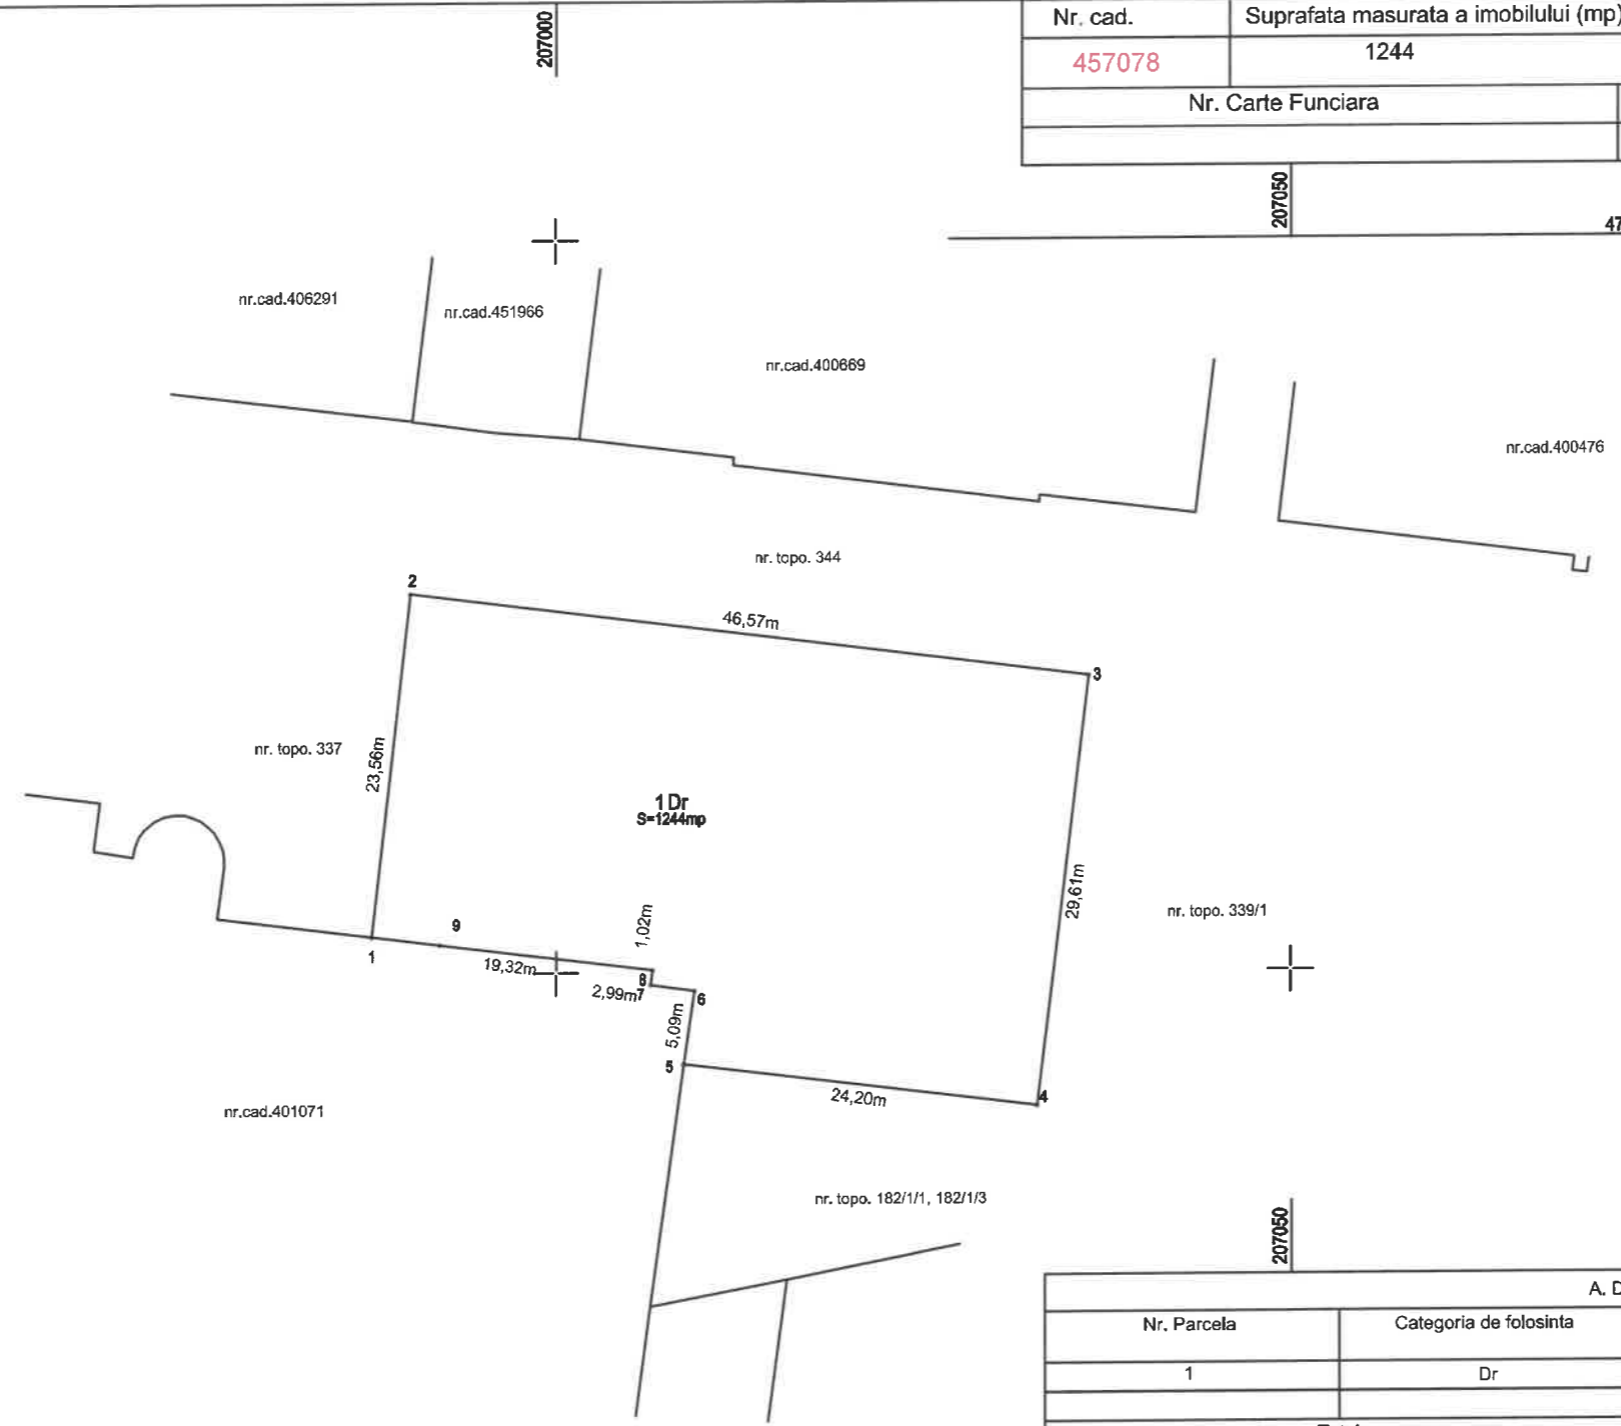

A. Date referitoare la teren			
Nr. Parcela	Categoria de folosinta	Suprafata (mp)	Mentiuni
1	Dr	1244	Teren neimprejmuit.
Total		1244	

B. Date referitoare la constructii			
Cod Constructie	Destinatia	Suprafata construita la sol (mp)	Mentiuni
Total			

Suprafata totala masurata a imobilului = 1244 mp
Suprafata din acte a imobilului = 1335 mp

BRUSTUR CORNELIA
A

Executant: MELNYTOPO SRL
Aut. serie RO-B-J nr.2551
BRUSTUR CORNELIA
AUT SERIE RO-CJ-F NR.0170
Digital signed by BRUSTUR CORNELIA
SerialNumber=2010113088C537 și coreșpondența acesteia cu realitatea din teren
In=BRUSTUR,
GivenName=CORNELIA, c=RO,
o=ANCP, ou=Categoria B Seria RO-
CJ-F Nr.0170/19.04.2017,
In=BRUSTUR CORNELIA
Date: 2025.01.14 15:28:00 +0200

Inspector:
Confirm introducerea imobilului în baza de date integrată și atribuirea numărului cadastral
Semnătura și parafa
50267/2025
Semnat digital de
Popa Ariadna-Alina