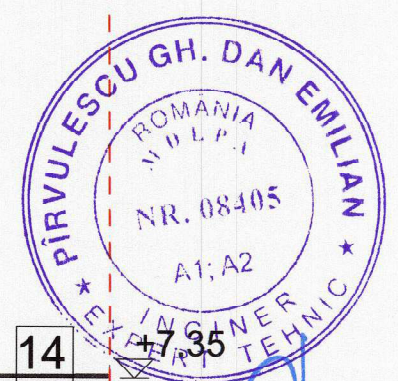
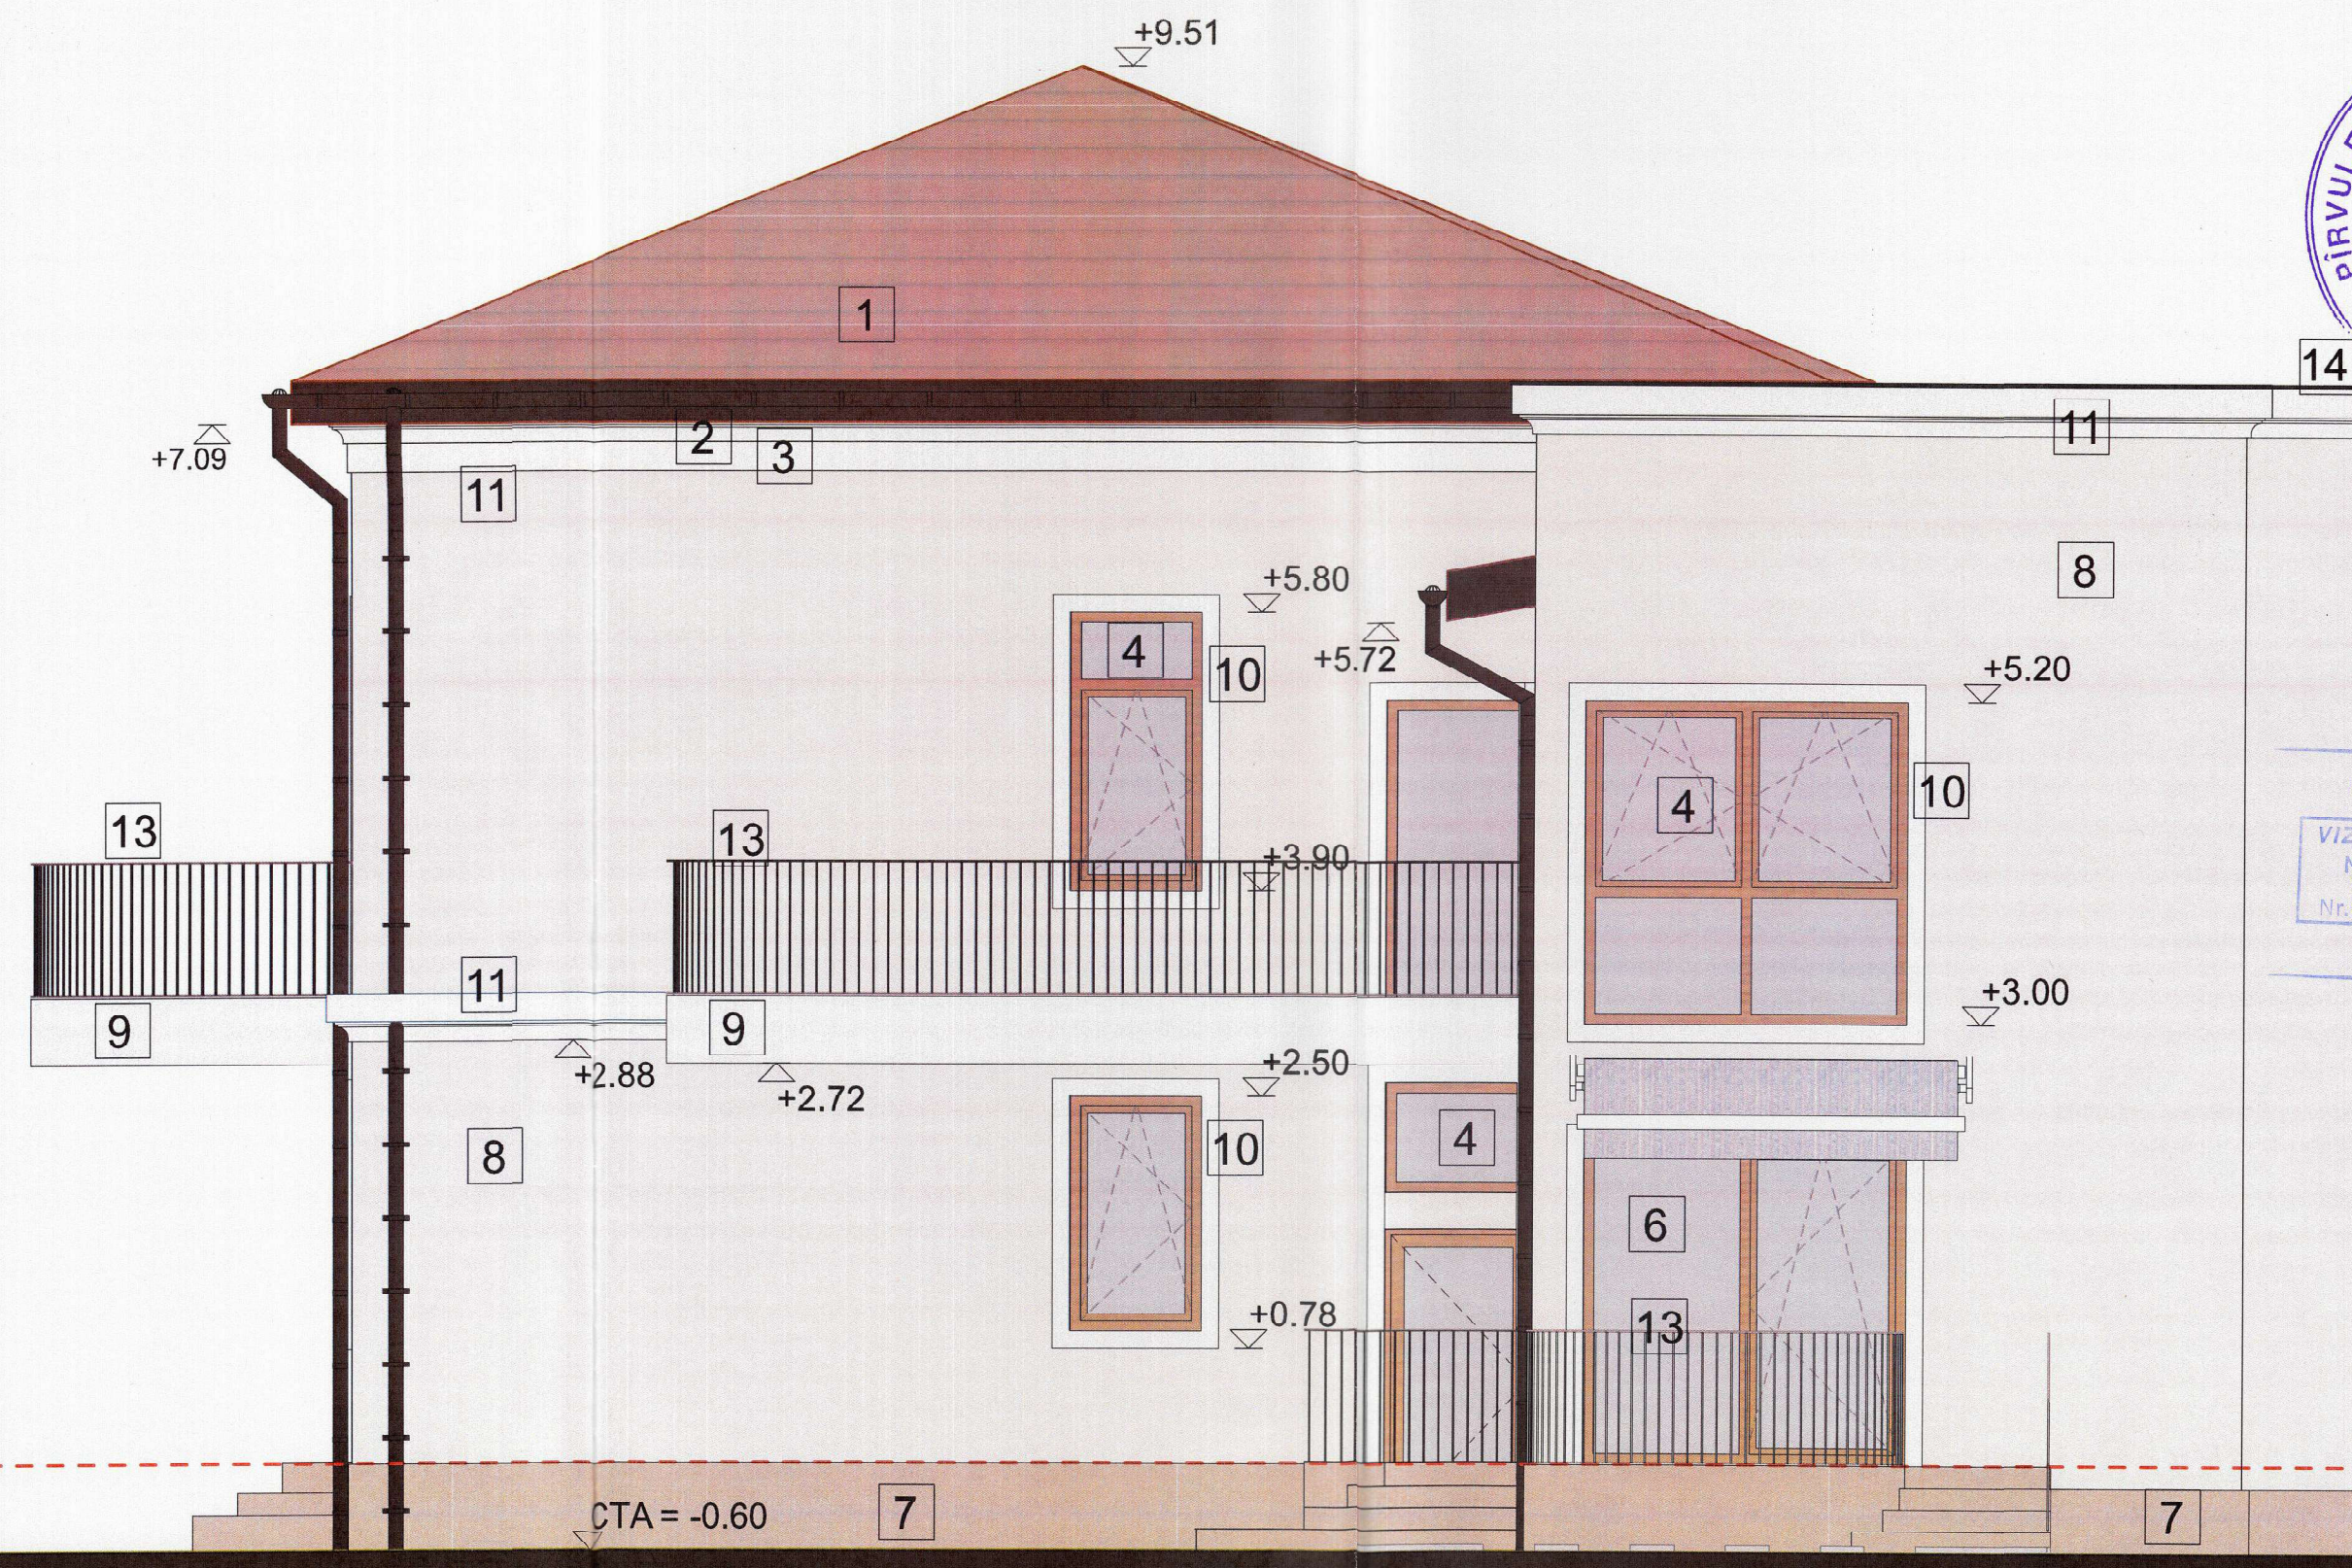
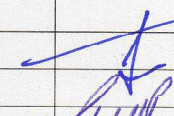


limita de proprietate

- ① INVELITOARE DIN TIGLA CERAMICA, culoare: ROSU CARAMIZIU
- ② JGHEABURI SI BURLANE METALICE VOPSITE IN CAMP ELECTROSTATIC, culoare: MARO
- ③ PAZIE LEMN LAZURAT, culoare: MARO
- ④ FERESTRE/USI TAMPLARIE LEMN SAU PVC INFOLIAT, culoare: STEJAR AURIU, cu GEAM TERMOIZOLANT TRIPAN
- ⑤ USA ACCES TAMPLARIE METALICA/PVC INFOLIAT, culoare: STEJAR AURIU, cu GEAM TERMOIZOLANT
- ⑥ USA EXTERIOARA TERASA - TAMPLARIE METALICA/PVC INFOLIAT, culoare: STEJAR AURIU
- ⑦ TENCUIALA DECORATIVA DE EXTERIOR PENTRU SOCLU, pe suport de polistiren extrudat 10 cm, culoare: BEJ, NCS: S 1515-Y10R
- ⑧ TENCUIALA DECORATIVA DE EXTERIOR, culoare de baza: CREM DESCHIS, NCS: S 0507-Y
- ⑨ TENCUIALA DECORATIVA DE EXTERIOR, culoare de accent: ALB, NCS: S 0500-N
- ⑩ ANCADRAMENTE DECORATIVE FERESTRE din polistiren expandat, culoare: ALB, NCS: S 0500-N
- ⑪ PROFILE DECORATIVE din polistiren expandat, culoare: ALB, NCS: S 0500-N
- ⑫ GRESIE PENTRU EXTERIOR (antiderapanta)
- ⑬ MANA CURENTA METALICA PENTRU EXTERIOR - culoare: MARO
- ⑭ ATIC - SORT TABLA ZINCATA, vopsita electrostatic, culoare: MARO

Verificator/Expert	Nume	Semnatura	Cerinta	Referat/ Expertiza Nr. / Data
	S.C. PRO-ARH TCC S.R.L. Timisoara, Str. Dr.P.V.Ungureanu nr.12/A tel./ fax: 0256/ 285334, 0723/334171 e-mail: office@pro-arh.ro C.F. nr. RO 23022989 Inreg.ORC. J35/18/2008			Beneficiar: [REDACTED]
	Amplasament: Iosif Vulcan nr. 15, Timisoara, jud. TIMIS CF nr. 421591 Timisoara			140/12/08-2022
Specificatie	Nume	Semnatura	Scara : 1:140 RA	Denumire proiect: Constructii pentru locuinte - Intrare in legalitate - lucrari de constructii executate conform P.V. nr. 238 din 09.04.2025 la cladire in curs de executie conform A.C. nr. 490 din 19.07.2023
Sef proiect	Laura Tifan Gy		Data: Nov 2025	Plansa: VEDERE POSTERIOARA
Proiectat	Laura Tifan Gy			
Desenat	Alida Popescu			A.13