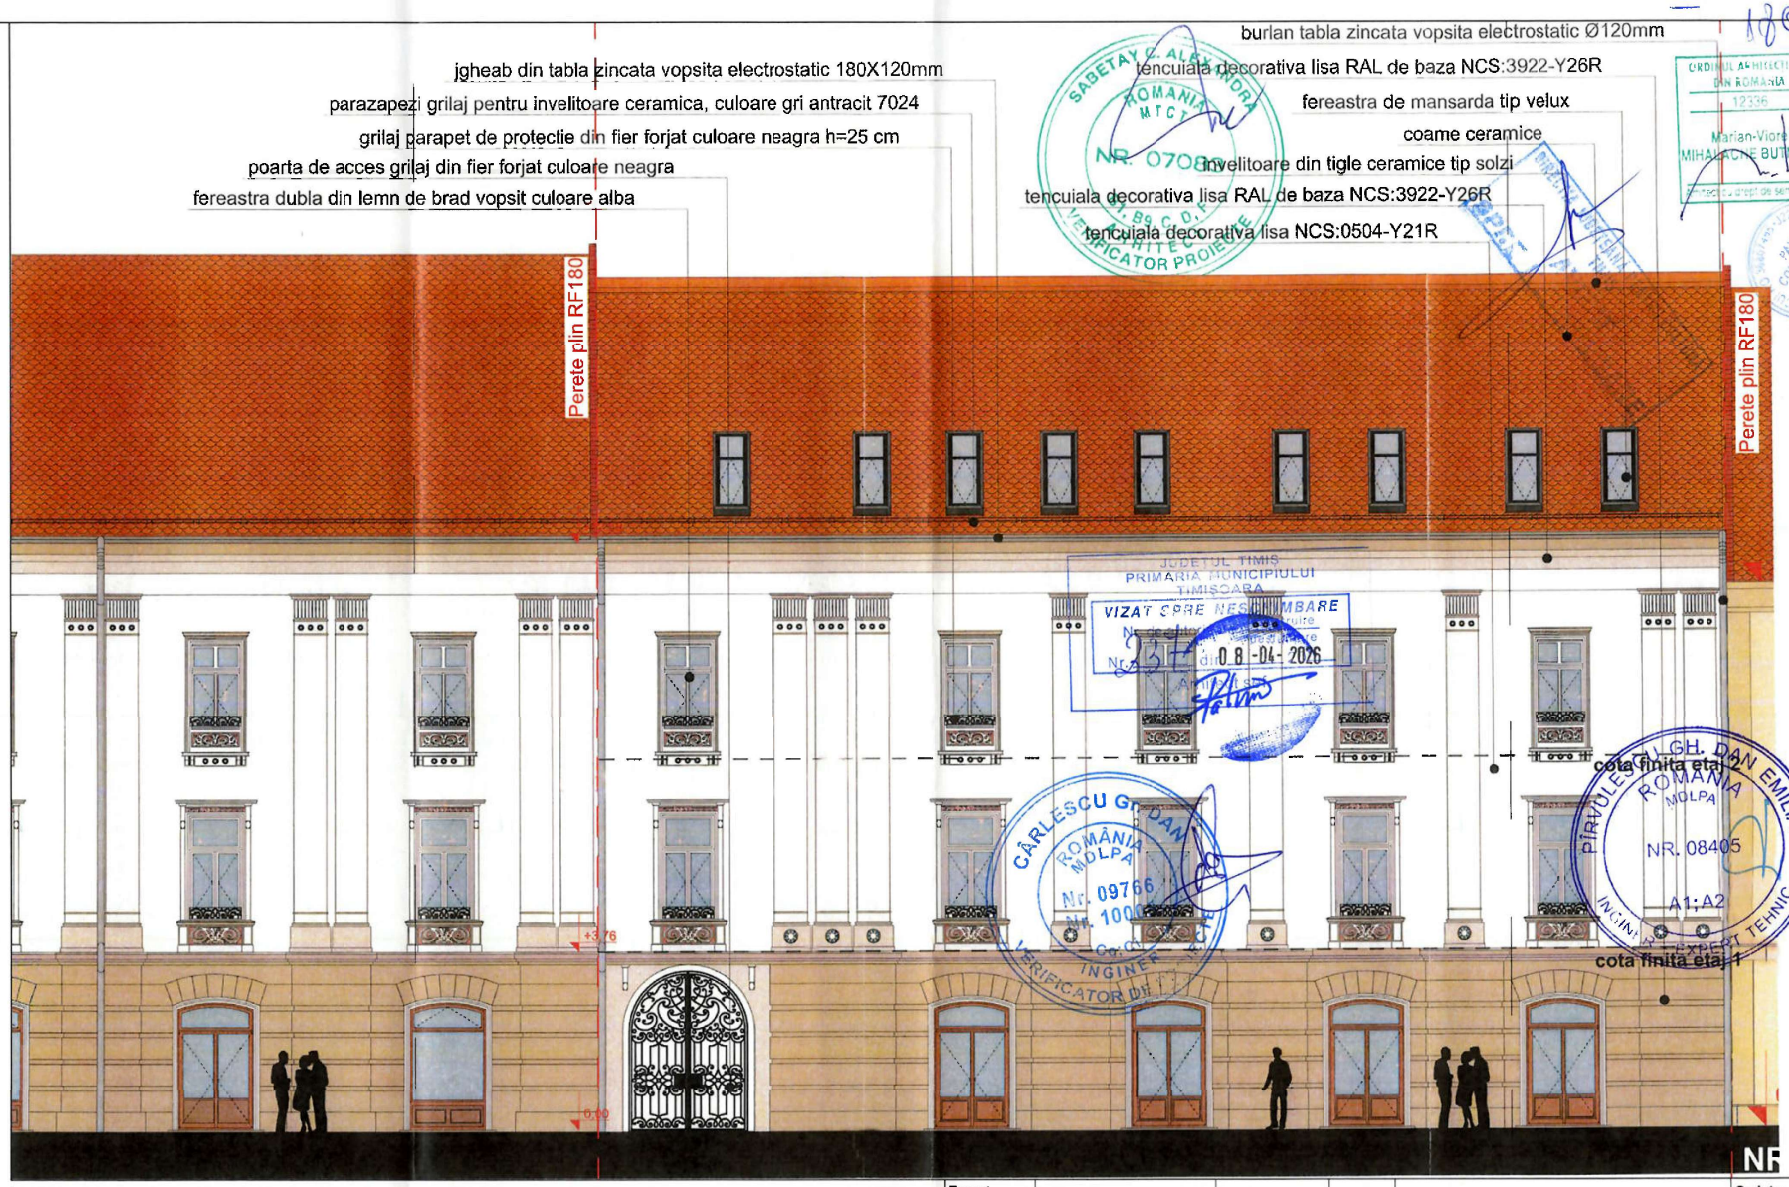

Ac = 329,00 m²
Acd =1.315,38 m²
Au totala = 937,39 mp
Au subsol =103,02 mp
Au parter = 174,56 mp
Au etaj1 = 223,12 mp
Au etaj2 = 213,05 mp
Au mansarda = 223,65 mp

Clasa de importanta a cladirii "III"
Categoria de importanta a cladirii "C - normala"
Gradul de rezistenta la foc "III"
Riscul de incendiu "MIC"

Expert					Cerinta
Verificator				Referat/ Expertiza	Nr./ Data
Specificatie	Nume, Prenume	Semnatura		Beneficiar: [redacted]	
	S.C PAUL CONSULTING SSM.-SU. S.R.L. Nr. Înregistrare la Registrul Comerțului: J22/2569/06.12.2016 Cod fiscal: 36807495 Telefon: Col.(r) CIUBOTARIU-ANA PAUL - 0752 005 340 E-mail: ciubotariu.paul1967@gmail.com			Amplasament: STR. VASILE ALECSANDRI NR.1, TIMISOARA	Proiect nr: 56/2022
Şef proiect:	Arh. V. Mihalache Butnaru Marian Viorel		Scara 1:100	Denumire proiect: Lucrari de modernizare in vederea obtinerii autorizatiei de securitate la incendiu pt. imobil amplasat pe str. V. Alecsandri, nr. 1, SAD 7	Faza: D.T.A.C.
Proiectat:	Arh. V. Mihalache Butnaru Marian Viorel		Data: 2022	Titlu plansa: FATADA PRINCIPALA - PROPUS	Plansa: A-18
Desenat:	Arh.stag. Siminiciuc Sebastian				